



CORPOS-
TERRITÓRIOS
AG.SuS

GALERIA 04 - CCBB DF

PROJETOS PARA ORÇAMENTO



PLANTA BAIXA
LOCAÇÃO DE TEXTOS
ESCALA: 1:80

→ Caibros de travamento de painéis

NOTAS:

01. CONFERIR DIMENSÕES NA OBRA.
02. DIMENSÕES EM CENTÍMETRO E NÍVEIS EM METRO.
03. O NÍVEL 0,00 DO PROJETO CORRESPONDE AO NÍVEL PRINCIPAL DA EDIFICAÇÃO, QUE LOCALIZA-SE A 0,20m DO NÍVEL DA RUA.
04. A NUMERAÇÃO INDICADA NOS DETALHES, CORTES E ELEVACÕES CORRESPONDE AOS 4 ALGARISMOS SEQUENCIAIS DO NÚMERO RELATIVO AO SEU DETALHAMENTO.

CLIENTE (S):
AgSUS

ENDEREÇO:
CCBB DF - SETOR DE CLUBES ESPECIAL
SUL TRECHO 2, BRASÍLIA/DF

ESCALA:
INDICADA
DATA: 27.08.2026
PROJETO:
CORPOS - TERRITÓRIOS

DESENHO:
IOLANDA CARVALHO
DATA: 07.10.2026

COORDENAÇÃO DO PROJETO:
GERO TAVARES/ IOLANDA C.

TÍTULO DA PRANCHA:
PLANTA BAIXA - CONSTRUTIVO
Nº DO DOCUMENTO

+55: 61-98243-0008

01.0

Projeção obra
140x190cm



• Meia parede em MDF
Revestida com esteira
de palha junco natural

OBJ 01
MARCENARIA
ESCALA: 1:25




VISTA 03
MARCENARIS
ESCALA: 1:25

Peça de fixação de barracudas
e afastamento do teto
Caibro 6x6cm

Chapa MDF 18mm
Faceia os dois lados dos caibros

Suporte de elevação de barracudas

OBJ 02
MARCENARIA
ESCALA: 1:25

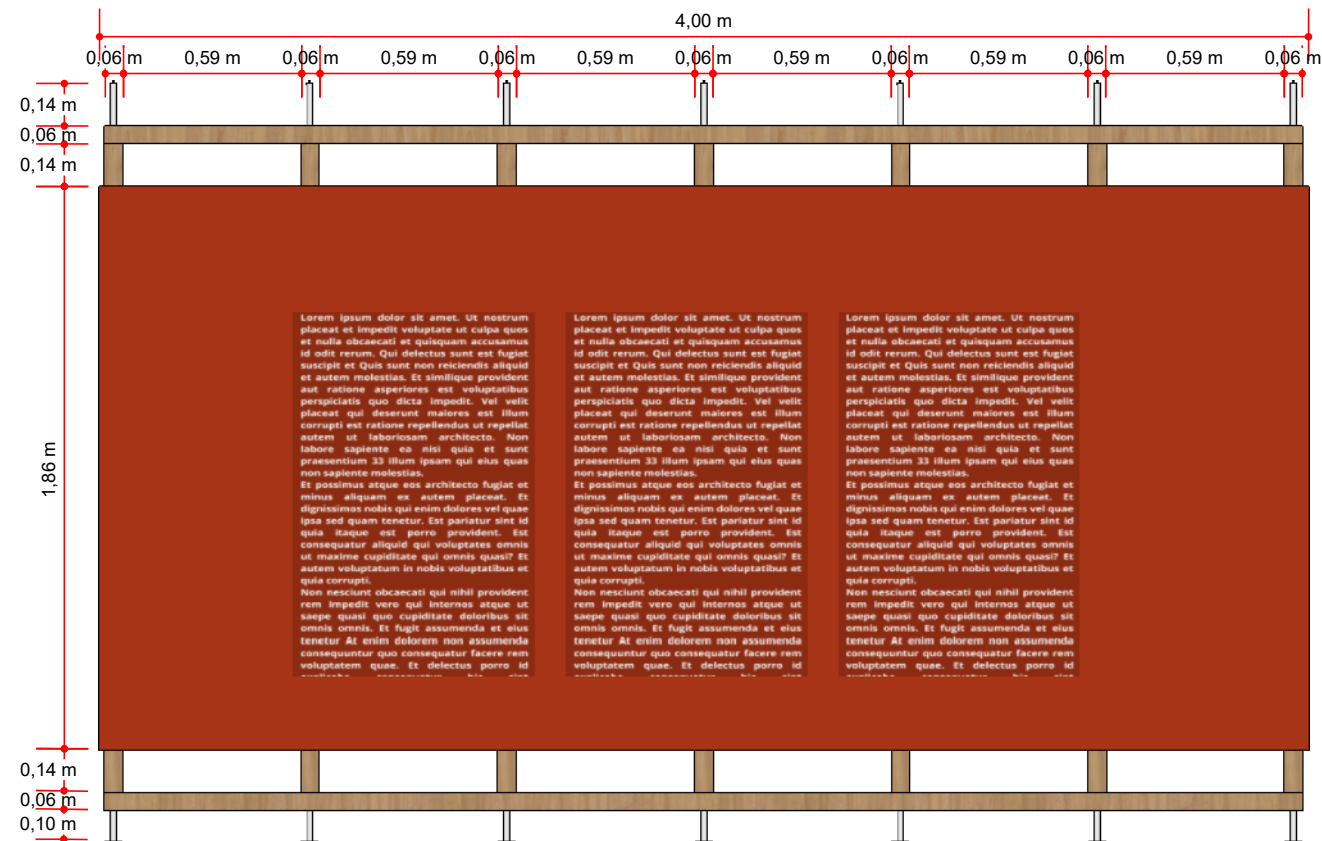

VISTA 04
MARCENARIA
ESCALA: 1:25

OBSERVAÇÃO

Painéis com caibros com medidas de
afastamentos iguais.

OBSERVAÇÃO

Necessário faceamento de painéis nas
estruturas de caibro frente e verso
Necessário 2 travamentos interno e traves
superiores

NOTAS:

01. CONFERIR DIMENSÕES NA OBRA.
02. DIMENSÕES EM CENTÍMETRO E NÍVEIS EM METRO.
03. O NÍVEL 0,00 DO PROJETO CORRESPONDE AO NÍVEL PRINCIPAL DA EDIFICAÇÃO, QUE
LOCALIZA-SE A 0,20m DO NÍVEL DA RUA.
04. A NUMERAÇÃO INDICADA NOS DETALHES, CORTES E ELEVAÇÕES CORRESPONDE AOS
4 ALGARISMOS SEQUENCIAIS DO NÚMERO RELATIVO AO SEU DETALHAMENTO.

CLIENTE (S):
AgSUS

ENDEREÇO:
CCBB DF - SETOR DE CLUBES ESPECIAL
SUL TRECHO 2, BRASÍLIA/DF


ESCALA:
INDICADA
DATA: 27.08.2026
PROJETO:
CORPOS - TERRITÓRIOS

DESENHO:
IOLANDA CARVALHO
DATA: 07.10.2026

COORDENAÇÃO DO PROJETO:
GERO TAVARES/ IOLANDA C.
TÍTULO DA PRANCHA:
VISTAS- MARCENARIA
Nº DO DOCUMENTO

+55: 61-98243-0008

01.2

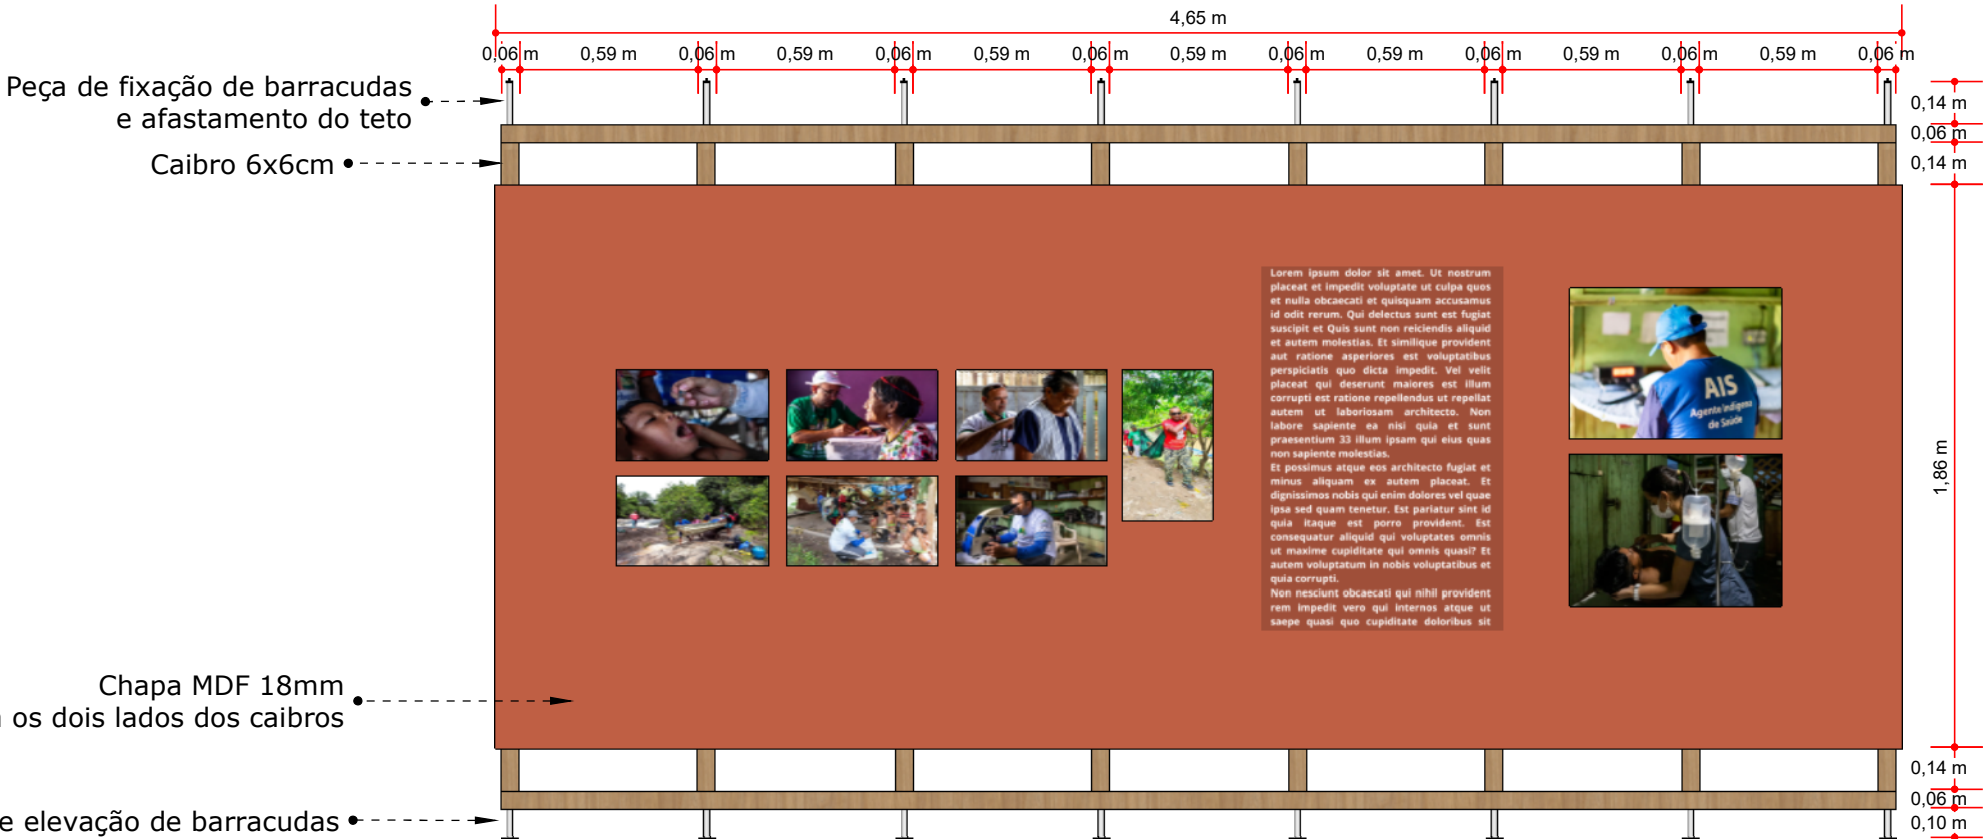

OBJ 05
LOCAÇÃO DE TEXTOS
ESCALA: 1:25



OBJ 06
MARCENARIA
ESCALA: 1:25

• Moldura para TV 55'
MDF 20mm

OBSERVAÇÃO

Necessário faceamento de painéis nas estruturas de caibro frente e verso
Necessário 2 travamentos interno e traves superiores

NOTAS:

01. CONFERIR DIMENSÕES NA OBRA.
02. DIMENSÕES EM CENTÍMETRO E NÍVEIS EM METRO.
03. O NÍVEL 0,00 DO PROJETO CORRESPONDE AO NÍVEL PRINCIPAL DA EDIFICAÇÃO, QUE LOCALIZA-SE A 0,20m DO NÍVEL DA RUA.
04. A NUMERAÇÃO INDICADA NOS DETALHES, CORTES E ELEVACOES CORRESPONDE AOS 4 ALGARISMOS SEQUENCIAIS DO NÚMERO RELATIVO AO SEU DETALHAMENTO.

CLIENTE (S):
AgSUS

ENDEREÇO:
CCBB DF - SETOR DE CLUBES ESPECIAL
SUL TRECHO 2, BRASÍLIA/DF

ESCALA:
INDICADA
DATA: 27.08.2026
PROJETO:
CORPOS - TERRITÓRIOS


DESENHO:
IOLANDA CARVALHO
DATA: 07.10.2026

COORDENAÇÃO DO PROJETO:
GERO TAVARES/ IOLANDA C.


TÍTULO DA PRANCHA:
VISTAS- MARCENARIA
Nº DO DOCUMENTO

+55: 61-98243-0008

01.3

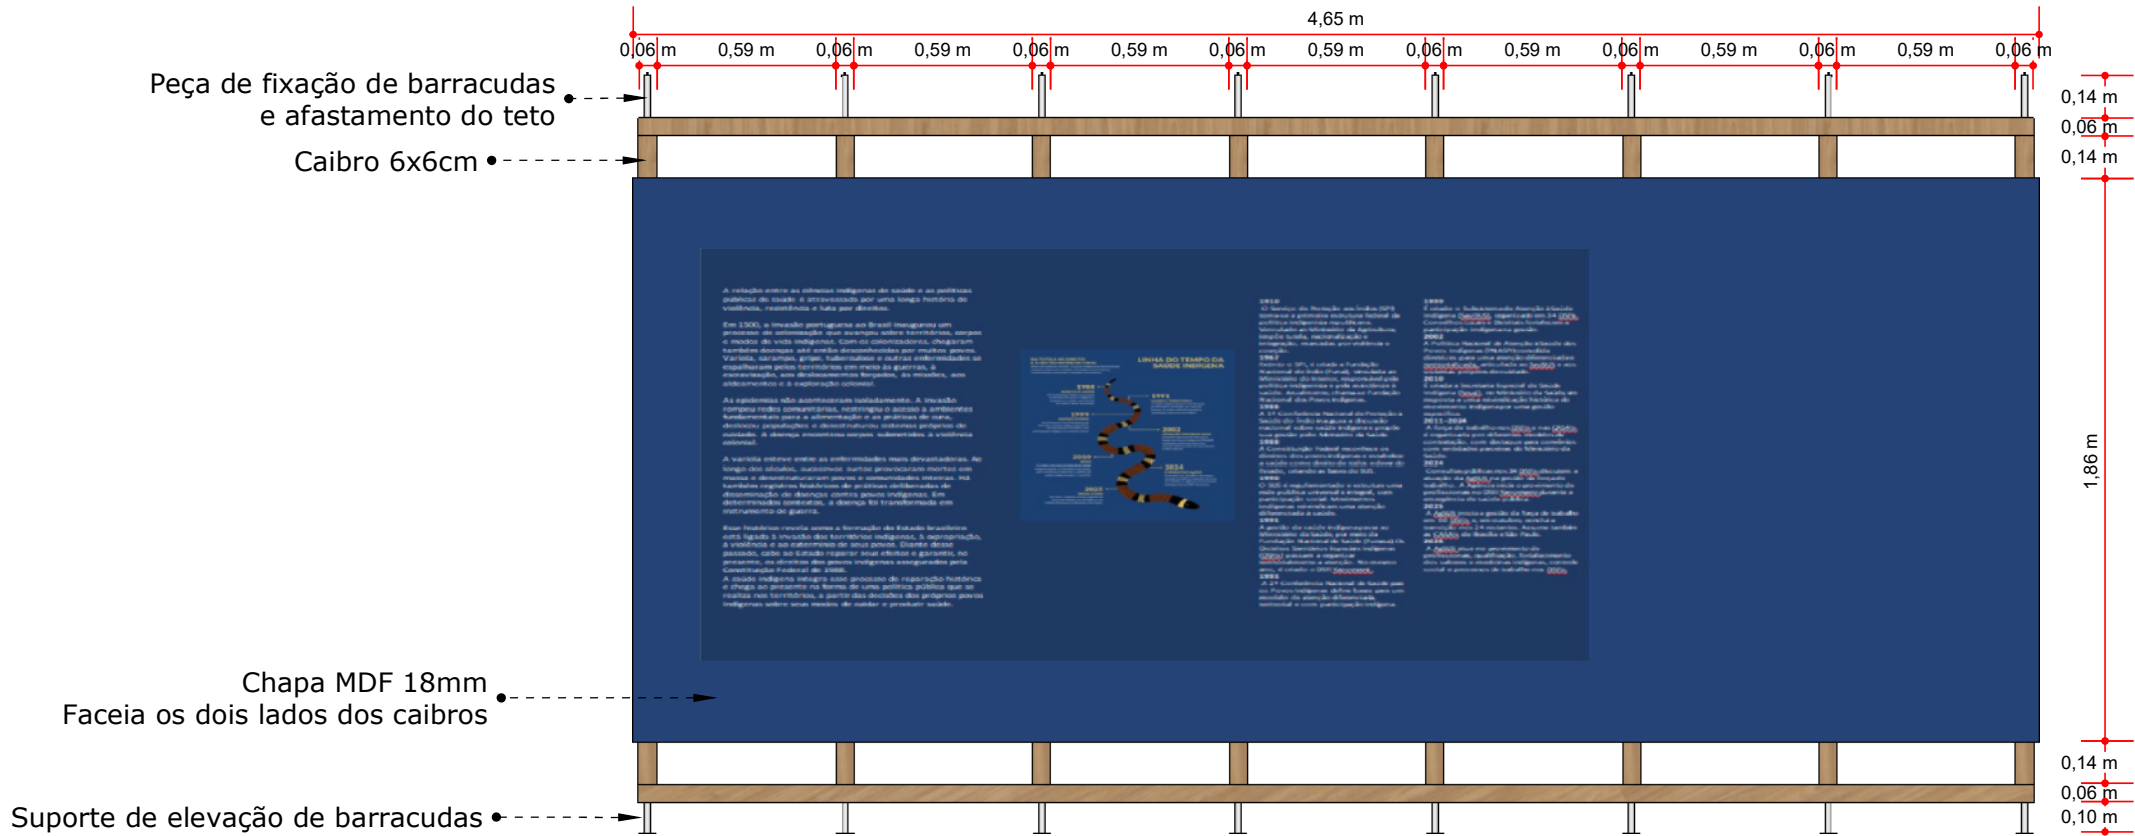

OBJ 07
MARCENARIA
ESCALA: 1:25

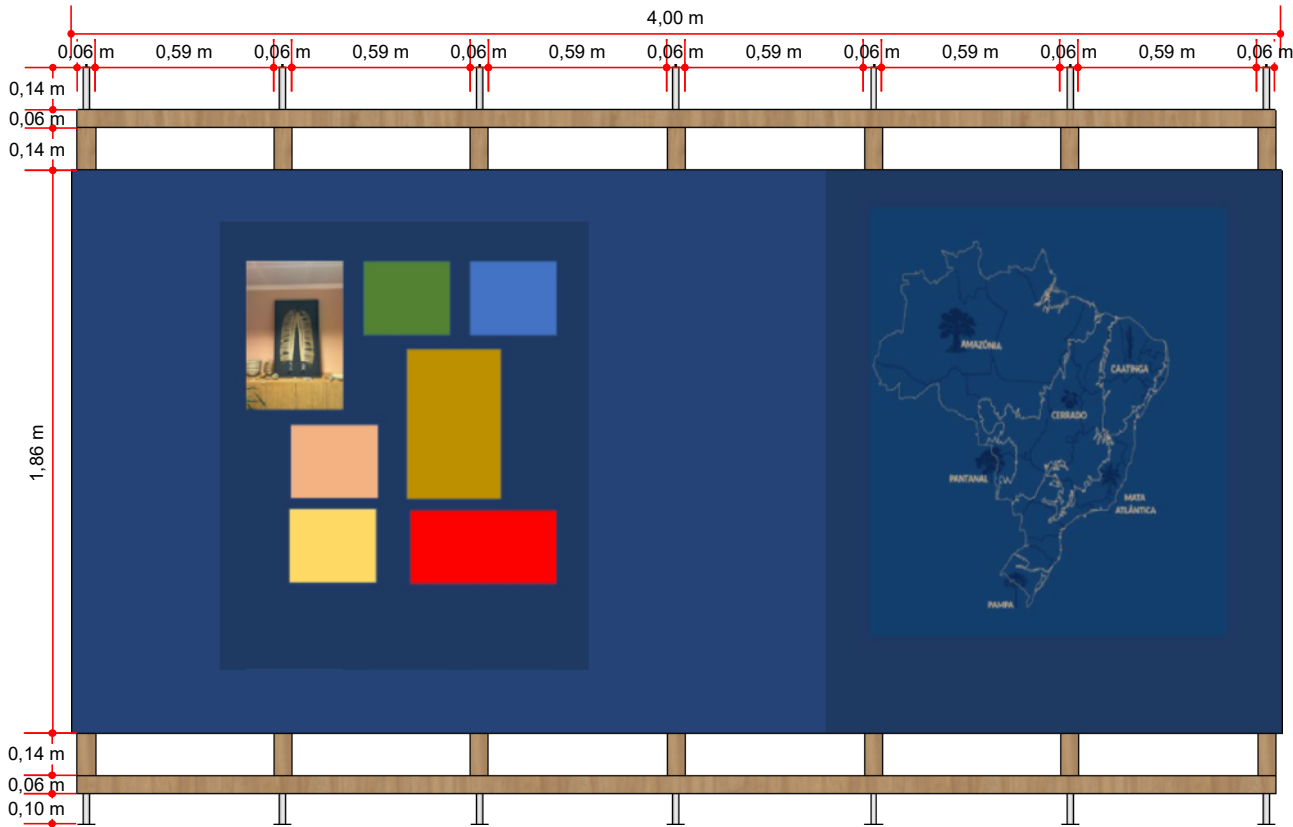

OBJ 08
MARCENARIA
ESCALA: 1:25

OBSERVAÇÃO

Necessário faceamento de painéis nas estruturas de caibro frente e verso
Necessário 2 travamentos interno e traves superiores

NOTAS:

01. CONFERIR DIMENSÕES NA OBRA.
02. DIMENSÕES EM CENTÍMETRO E NÍVEIS EM METRO.
03. O NÍVEL 0,00 DO PROJETO CORRESPONDE AO NÍVEL PRINCIPAL DA EDIFICAÇÃO, QUE LOCALIZA-SE A 0,20m DO NÍVEL DA RUA.
04. A NUMERAÇÃO INDICADA NOS DETALHES, CORTES E ELEVAÇÕES CORRESPONDE AOS 4 ALGARISMOS SEQUENCIAIS DO NÚMERO RELATIVO AO SEU DETALHAMENTO.

CLIENTE (S):
AgSUS

ENDEREÇO:
CCBB DF - SETOR DE CLUBES ESPECIAL
SUL TRECHO 2, BRASÍLIA/DF

ESCALA:
INDICADA

DESENHO:
IOLANDA CARVALHO

DATA:
27.08.2026

DATA:
07.10.2026

PROJETO:
CORPOS - TERRITÓRIOS

COORDENAÇÃO DO PROJETO:
GERO TAVARES/ IOLANDA C.

TÍTULO DA PRANCHA:
VISTAS- MARCENARIA


Nº DO DOCUMENTO

+55: 61-98243-0008


01.4



OBJ 09
MARCENARIA
ESCALA: 1:25

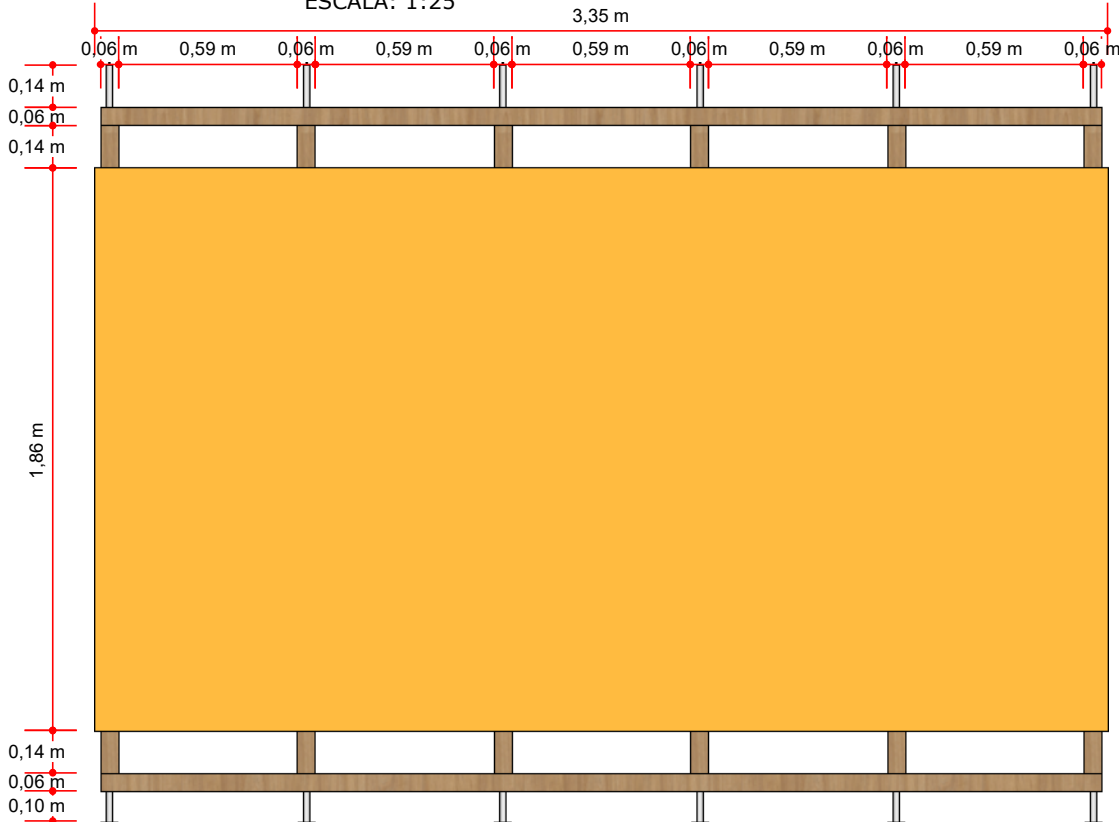

OBJ 10
MARCENARIA
ESCALA: 1:25

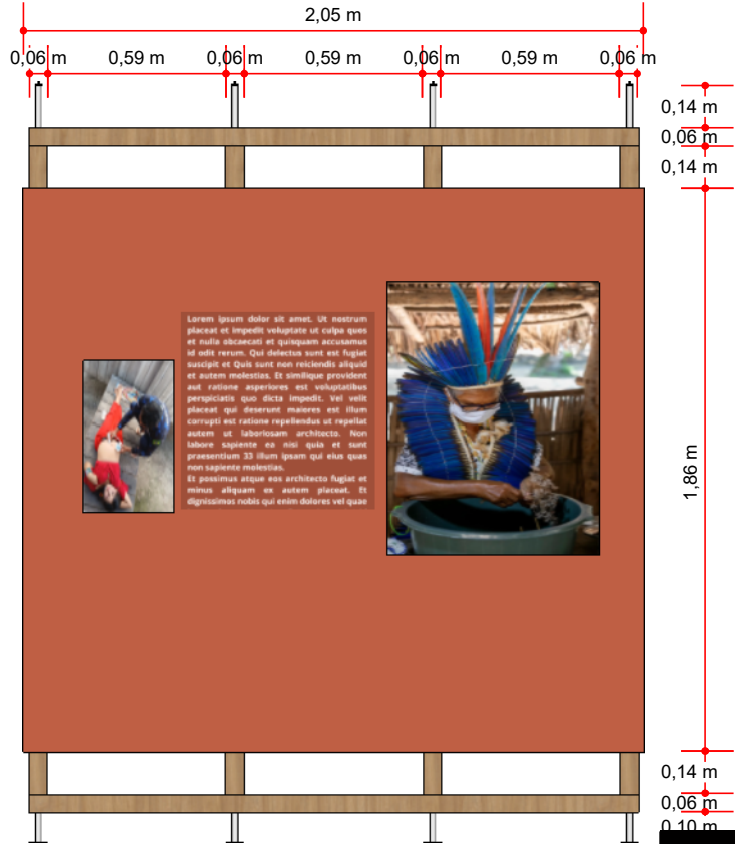

OBJ 11
MARCENARIA
ESCALA: 1:25

OBSERVAÇÃO

Necessário faceamento de painéis nas estruturas de caibro frente e verso

Necessário 2 travamentos interno e traves superiores

NOTAS:

01. CONFERIR DIMENSÕES NA OBRA.

02. DIMENSÕES EM CENTÍMETRO E NÍVEIS EM METRO.

03. O NÍVEL 0,00 DO PROJETO CORRESPONDE AO NÍVEL PRINCIPAL DA EDIFICAÇÃO, QUE LOCALIZA-SE A 0,20m DO NÍVEL DA RUA.

04. A NUMERAÇÃO INDICADA NOS DETALHES, CORTES E ELEVAÇÕES CORRESPONDE AOS 4 ALGARISMOS SEQUENCIAIS DO NÚMERO RELATIVO AO SEU DETALHAMENTO.

CLIENTE (S):

AgSUS

ENDEREÇO:

CCBB DF - SETOR DE CLUBES ESPECIAL SUL TRECHO 2, BRASÍLIA/DF

ESCALA:

INDICADA

DATA:

27.08.2026

PROJETO:

CORPOS - TERRITÓRIOS

DESENHO:

IOLANDA CARVALHO

DATA:

07.10.2026

COORDENAÇÃO DO PROJETO:


GERO TAVARES/ IOLANDA C.

TÍTULO DA PRANCHA:

VISTAS- MARCENARIA

Nº DO DOCUMENTO

+55: 61-98243-0008

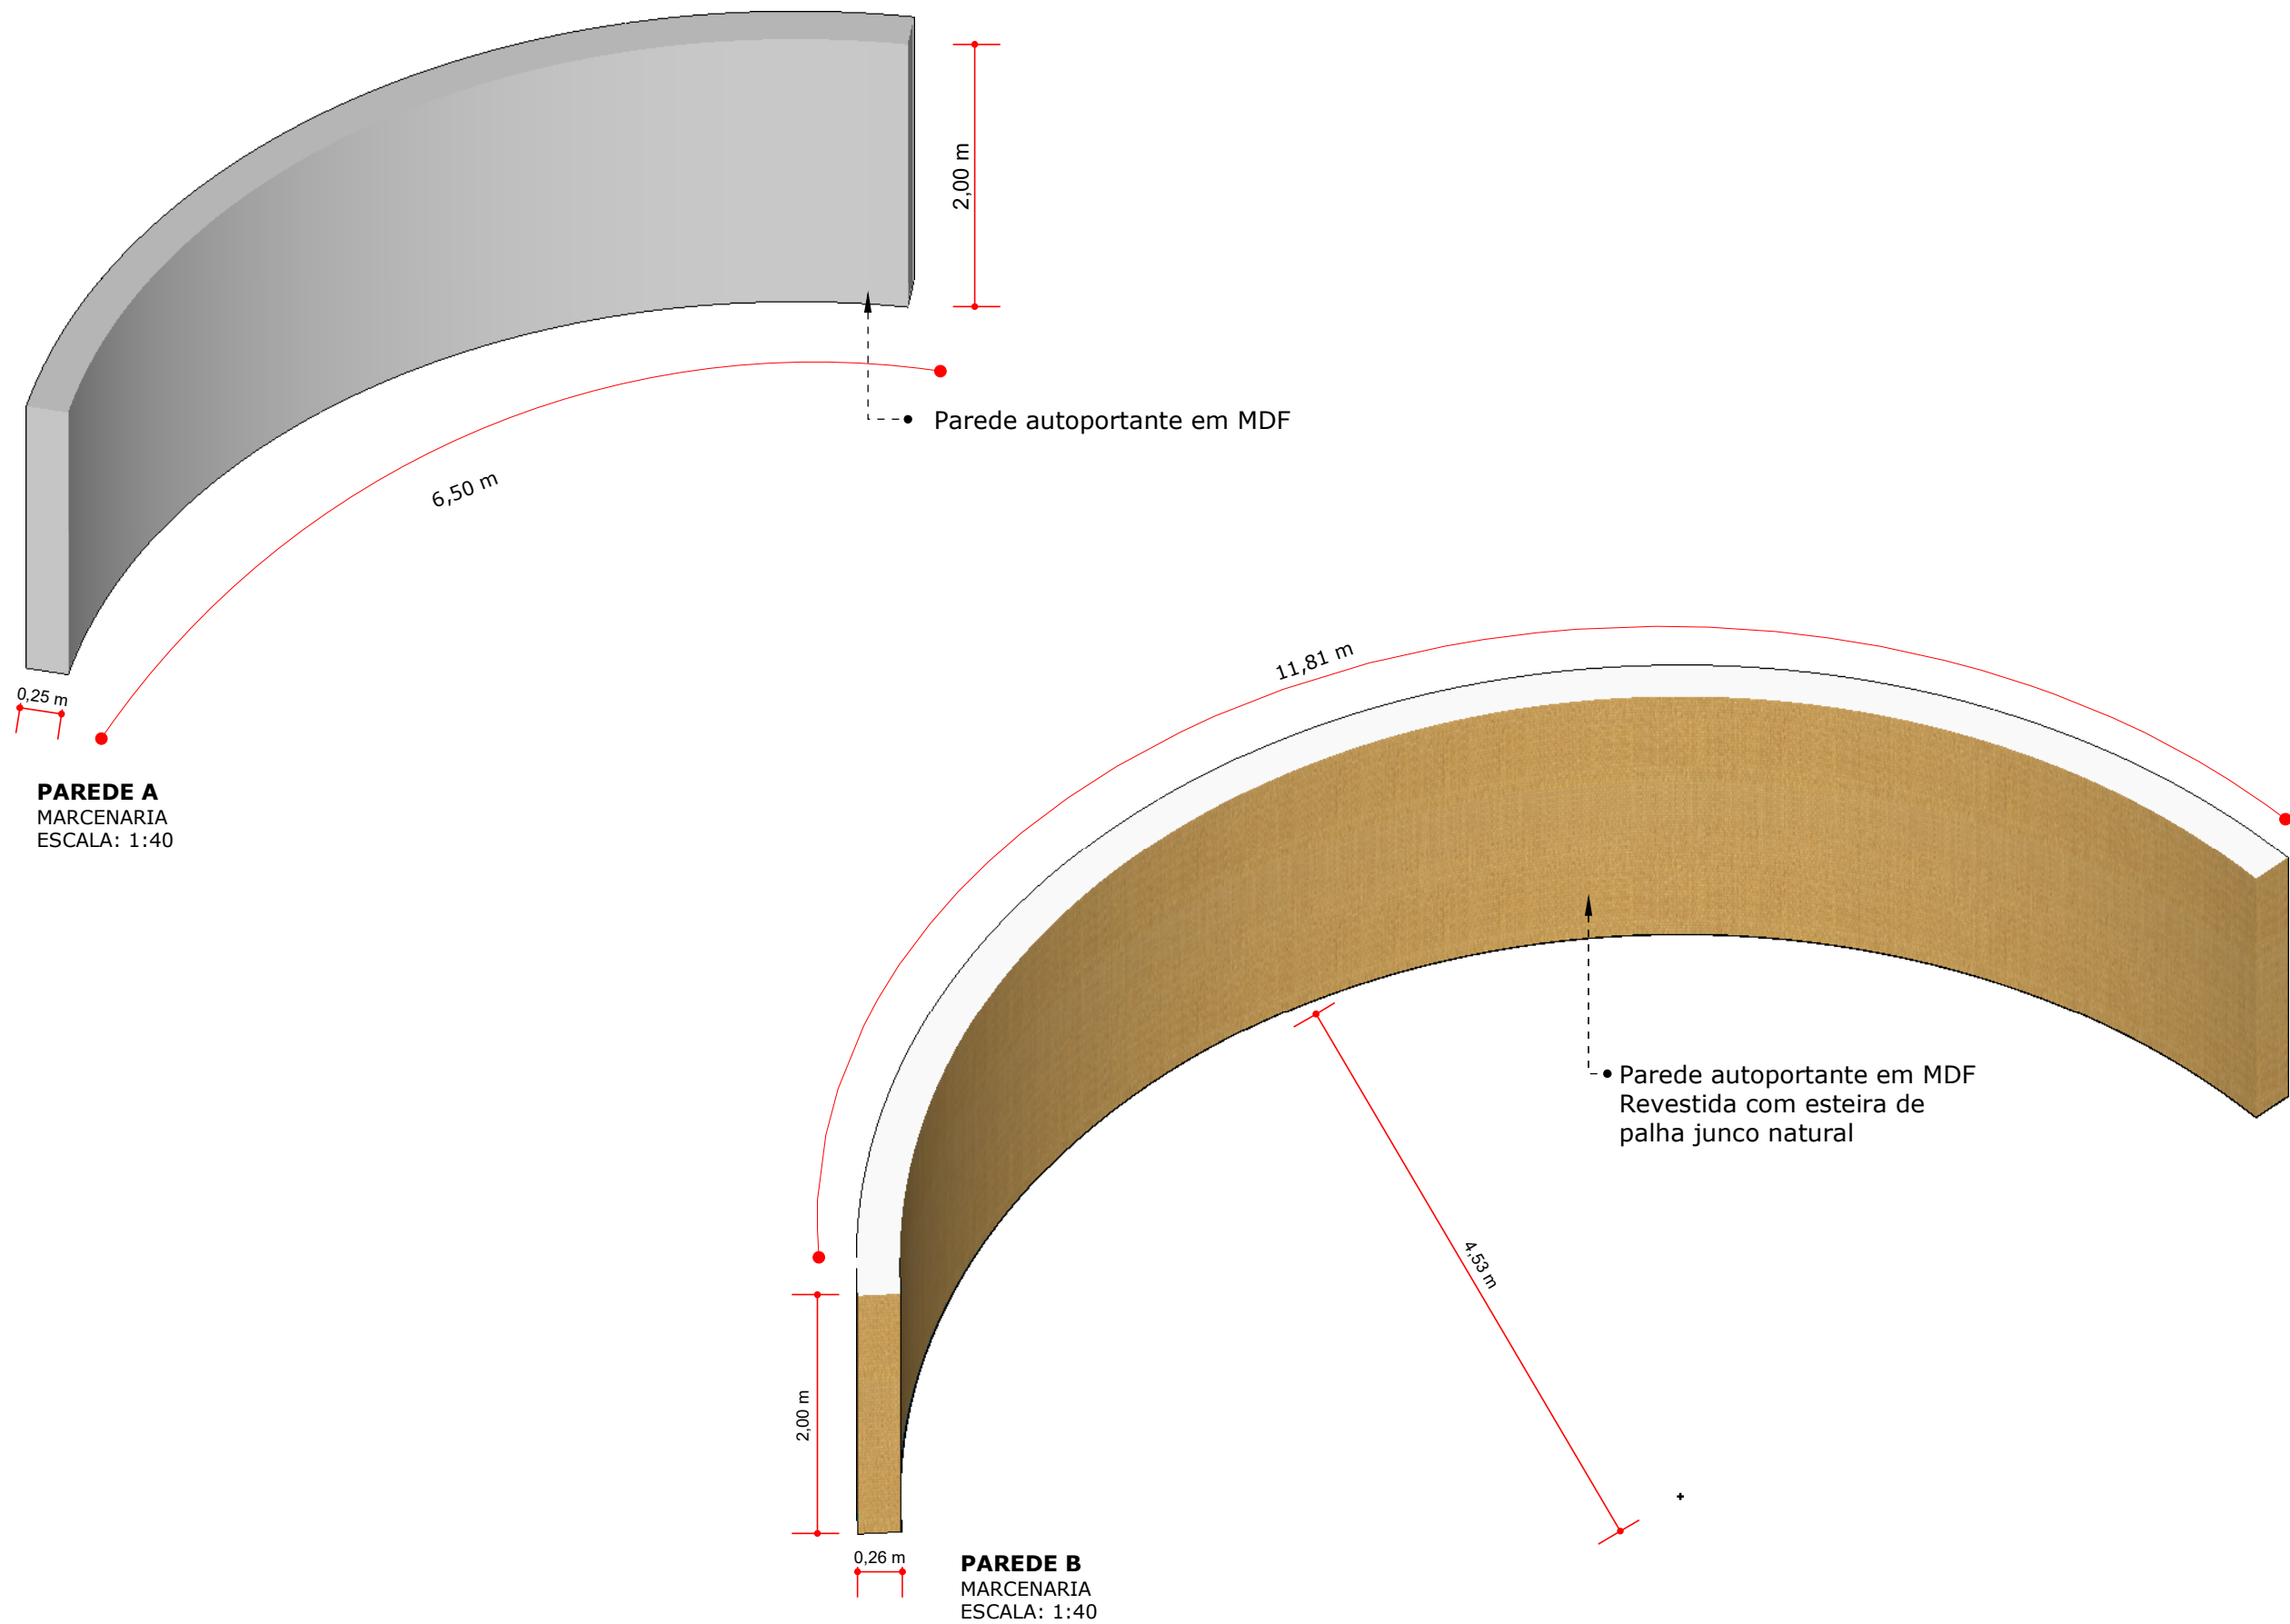

NOTAS:

01. CONFERIR DIMENSÕES NA OBRA.
02. DIMENSÕES EM CENTÍMETRO E NÍVEIS EM METRO.
03. O NÍVEL 0,00 DO PROJETO CORRESPONDE AO NÍVEL PRINCIPAL DA EDIFICAÇÃO, QUE LOCALIZA-SE A 0,20m DO NÍVEL DA RUA.
04. A NUMERAÇÃO INDICADA NOS DETALHES, CORTES E ELEVACÕES CORRESPONDE AOS 4 ALGARISMOS SEQUENCIAIS DO NÚMERO RELATIVO AO SEU DETALHAMENTO.

CLIENTE (S):
AgSUS

ENDEREÇO:
CCBB DF - SETOR DE CLUBES ESPECIAL
SUL TRECHO 2, BRASÍLIA/DF


ESCALA: INDICADA
DATA: 27.08.2026
CORPOS - TERRITÓRIOS

DESENHO: IOLANDA CARVALHO
DATA: 07.10.2026


COORDENAÇÃO DO PROJETO: GERO TAVARES/ IOLANDA C.
TÍTULO DA PRANCHA: VISTAS- MARCENARIA
Nº DO DOCUMENTO

+55: 61-98243-0008

01.6

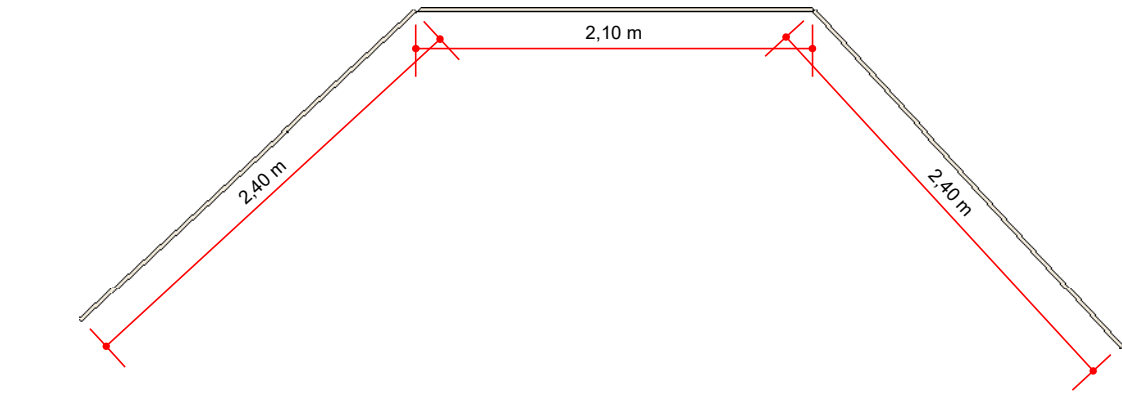


PAREDE C
MARCENARIA
ESCALA: 1:40

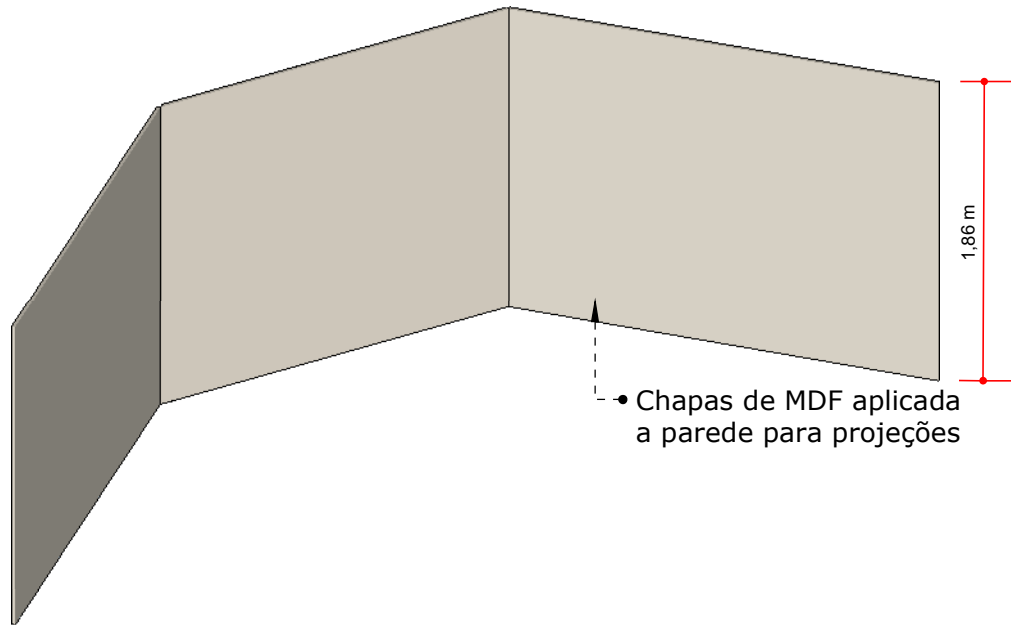

PAREDE C
MARCENARIA
ESCALA: 1:40


• Chapas de MDF aplicada a parede para projeções

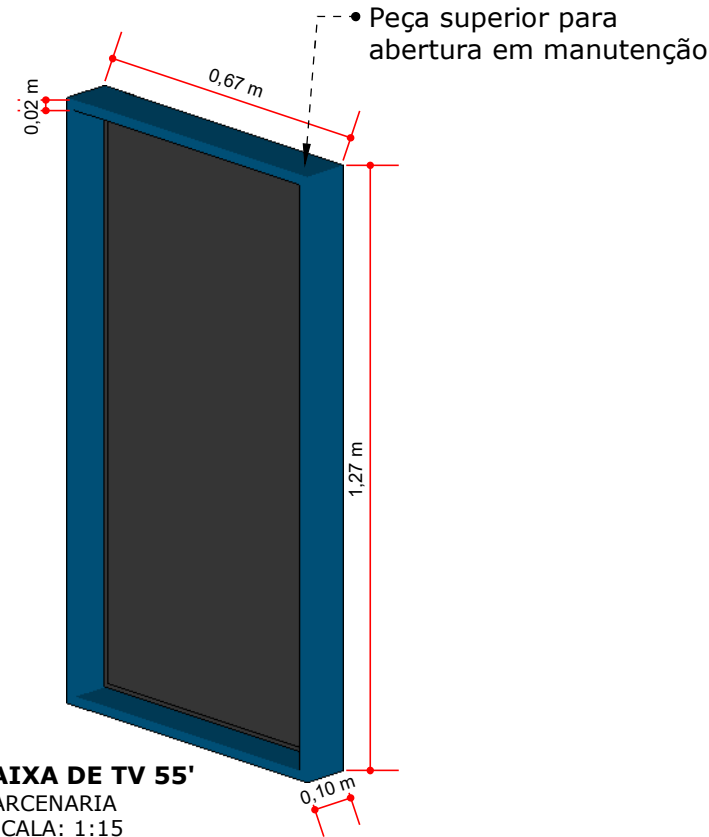


CAIXA DE TV 55'
MARCENARIA
ESCALA: 1:15

OBSERVAÇÃO
NECESSÁRIO MEDIDA FINAL DAS TVS A SEREM UTILIZADAS

Quantitativo
3 unidades

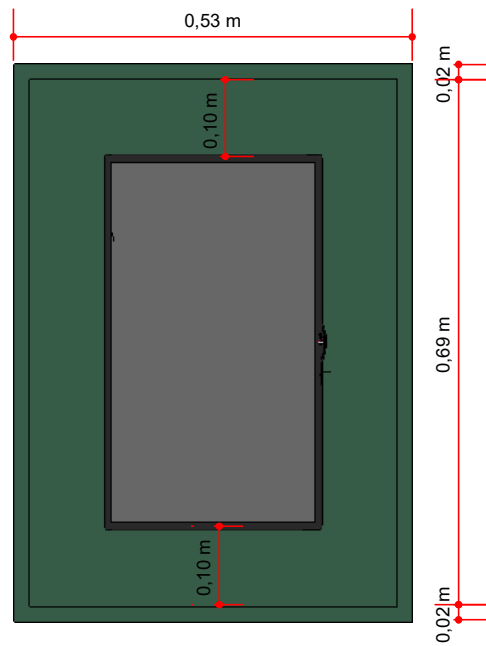

CAIXA DE TV 27'
MARCENARIA
ESCALA: 1:40

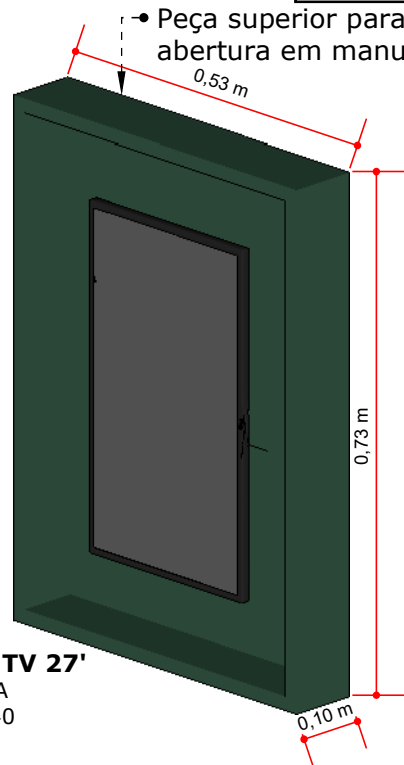

CAIXA DE TV 27'
MARCENARIA
ESCALA: 1:40

NOTAS:


01. CONFERIR DIMENSÕES NA OBRA.
02. DIMENSÕES EM CENTÍMETRO E NÍVEIS EM METRO.
03. O NÍVEL 0,00 DO PROJETO CORRESPONDE AO NÍVEL PRINCIPAL DA EDIFICAÇÃO, QUE LOCALIZA-SE A 0,20m DO NÍVEL DA RUA.
04. A NUMERAÇÃO INDICADA NOS DETALHES, CORTES E ELEVACÕES CORRESPONDE AOS 4 ALGARISMOS SEQUENCIAIS DO NÚMERO RELATIVO AO SEU DETALHAMENTO.

CLIENTE (S):
AgSUS
ENDEREÇO:
CCBB DF - SETOR DE CLUBES ESPECIAL
SUL TRECHO 2, BRASÍLIA/DF

ESCALA: INDICADA
DATA: 27.08.2026
PROJETO: CORPOS - TERRITÓRIOS
DESENHO: IOLANDA CARVALHO
DATA: 07.10.2026

COORDENAÇÃO DO PROJETO:
GERO TAVARES/ IOLANDA C.
TÍTULO DA PRANCHA:
VISTAS- MARCENARIA
Nº DO DOCUMENTO

+55: 61-98243-0008

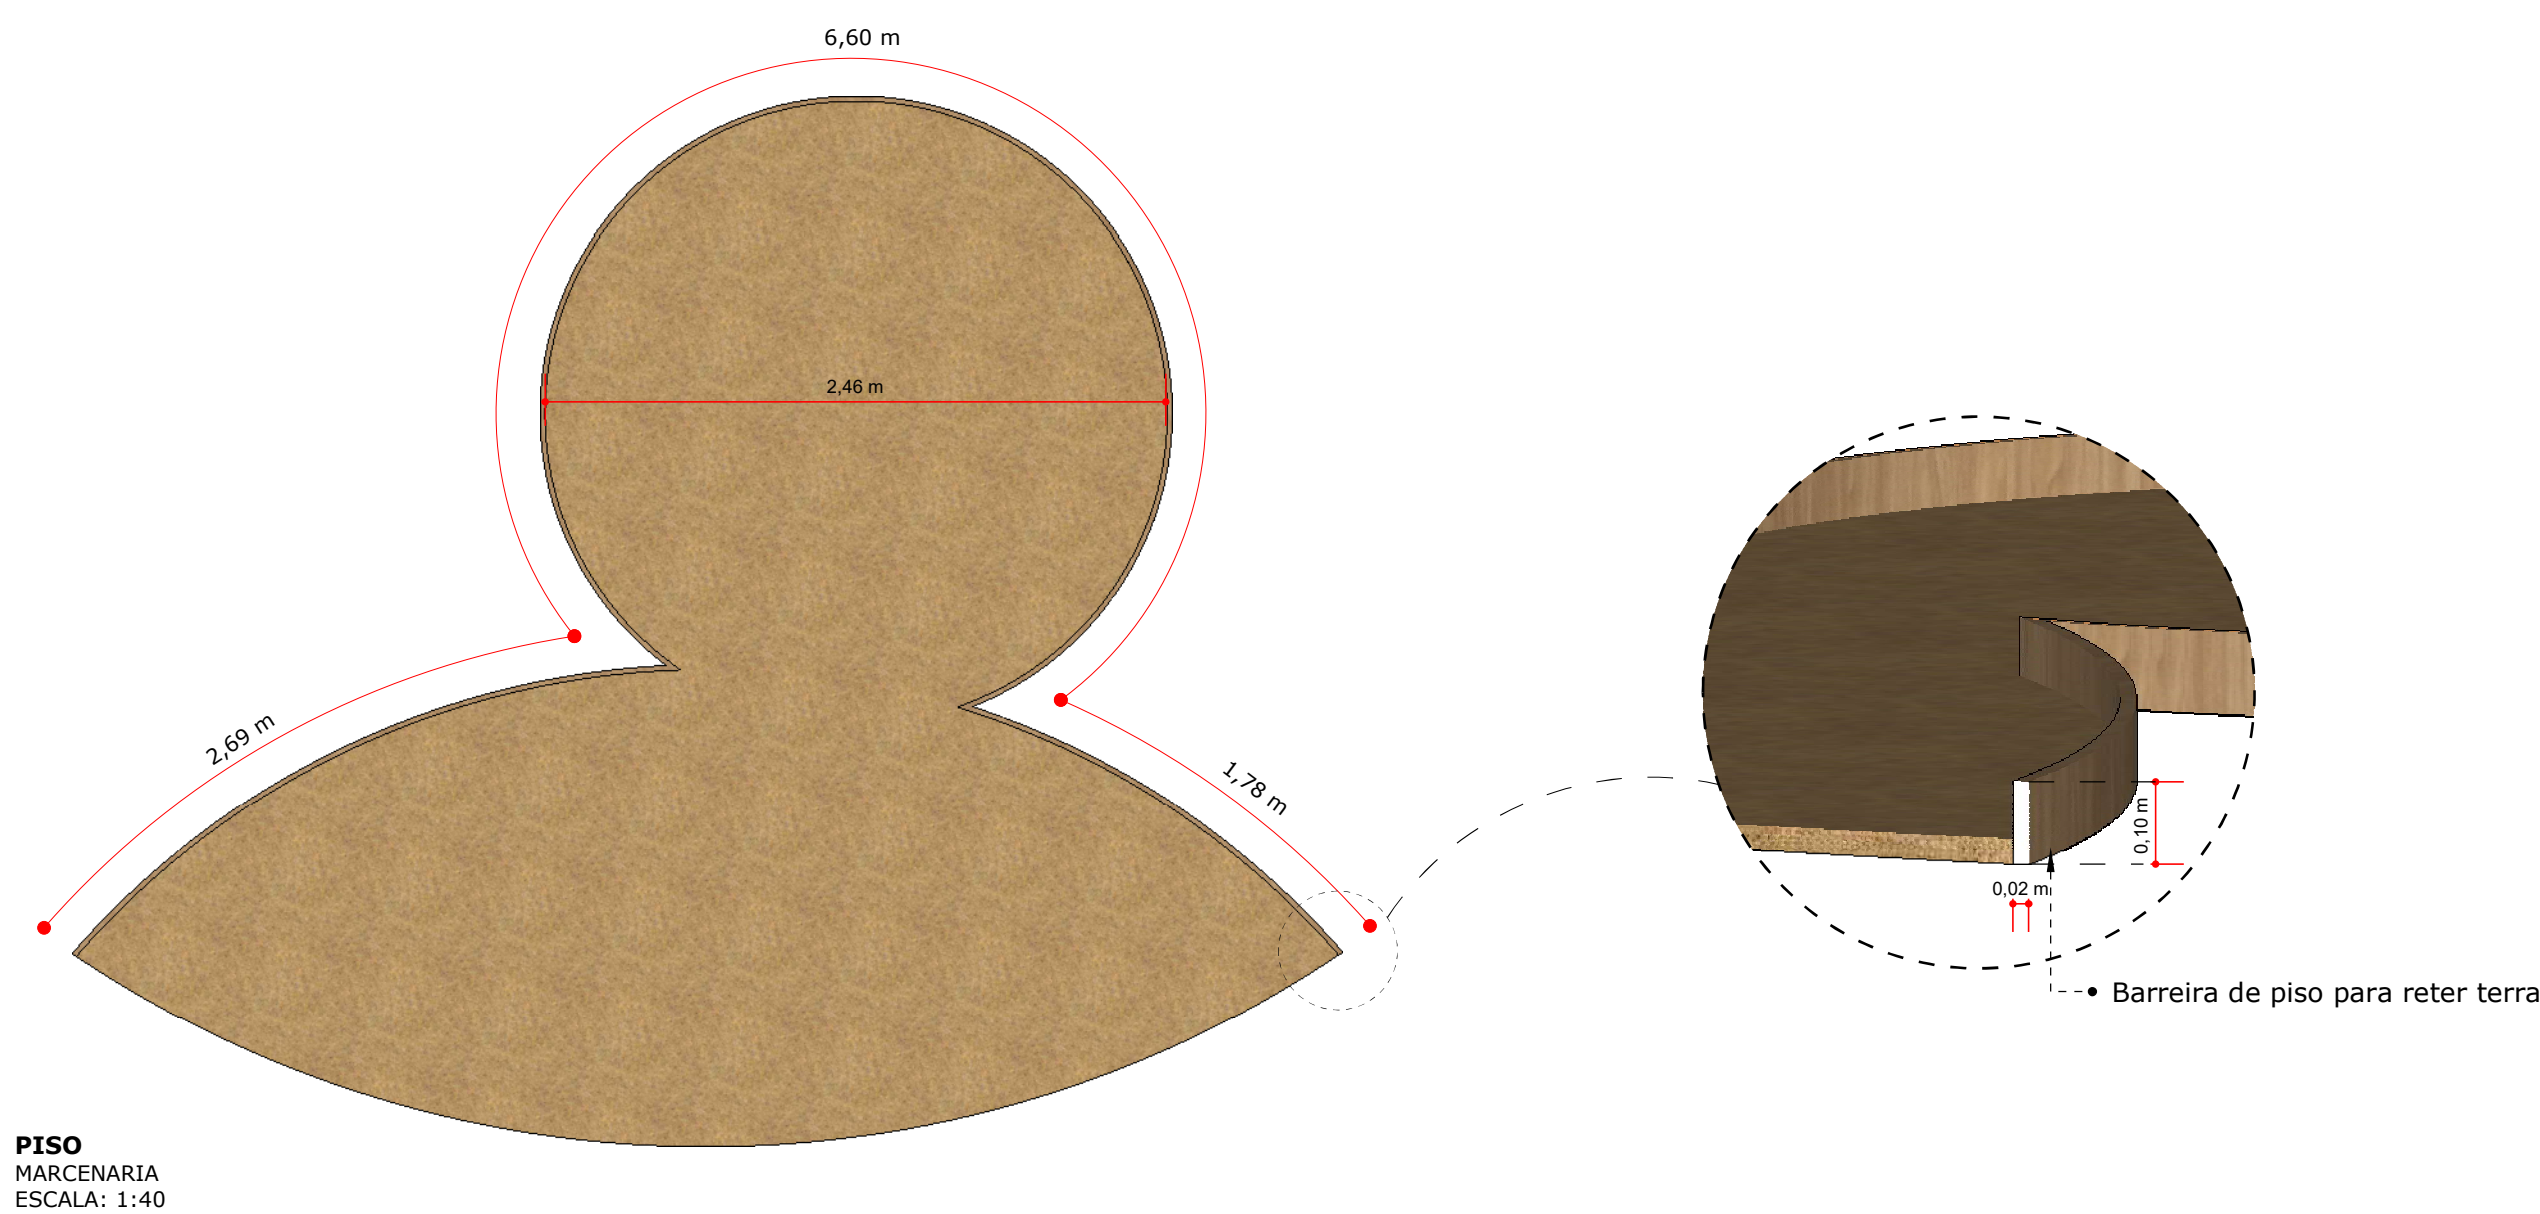



- LEGENDA:**
- Localização de vegetação definida por especialista
 - Vegetação vertical encobrindo pilar

PLANTA BAIXA
LOCAÇÃO DE VEGETAÇÃO
ESCALA: 1:80

NOTAS:

01. CONFERIR DIMENSÕES NA OBRA.
02. DIMENSÕES EM CENTÍMETRO E NÍVEIS EM METRO.
03. O NÍVEL 0,00 DO PROJETO CORRESPONDE AO NÍVEL PRINCIPAL DA EDIFICAÇÃO, QUE LOCALIZA-SE A 0,20m DO NÍVEL DA RUA.
04. A NUMERAÇÃO INDICADA NOS DETALHES, CORTES E ELEVACÕES CORRESPONDE AOS 4 ALGARISMOS SEQUENCIAIS DO NÚMERO RELATIVO AO SEU DETALHAMENTO.


CLIENTE (S):
AgSUS
ENDEREÇO:
CCBB DF - SETOR DE CLUBES ESPECIAL
SUL TRECHO 2, BRASÍLIA/DF

ESCALA: INDICADA
DATA: 27.08.2026
PROJETO: CORPOS - TERRITÓRIOS
DESENHO: IOLANDA CARVALHO
DATA: 07.10.2026

COORDENAÇÃO DO PROJETO:
GERO TAVARES/ IOLANDA C.
TÍTULO DA PRANCHA:
PLANTA BAIXA - LOCAÇÃO DE VEGETAÇÃO
Nº DO DOCUMENTO

+55: 61-98243-0008

02.0

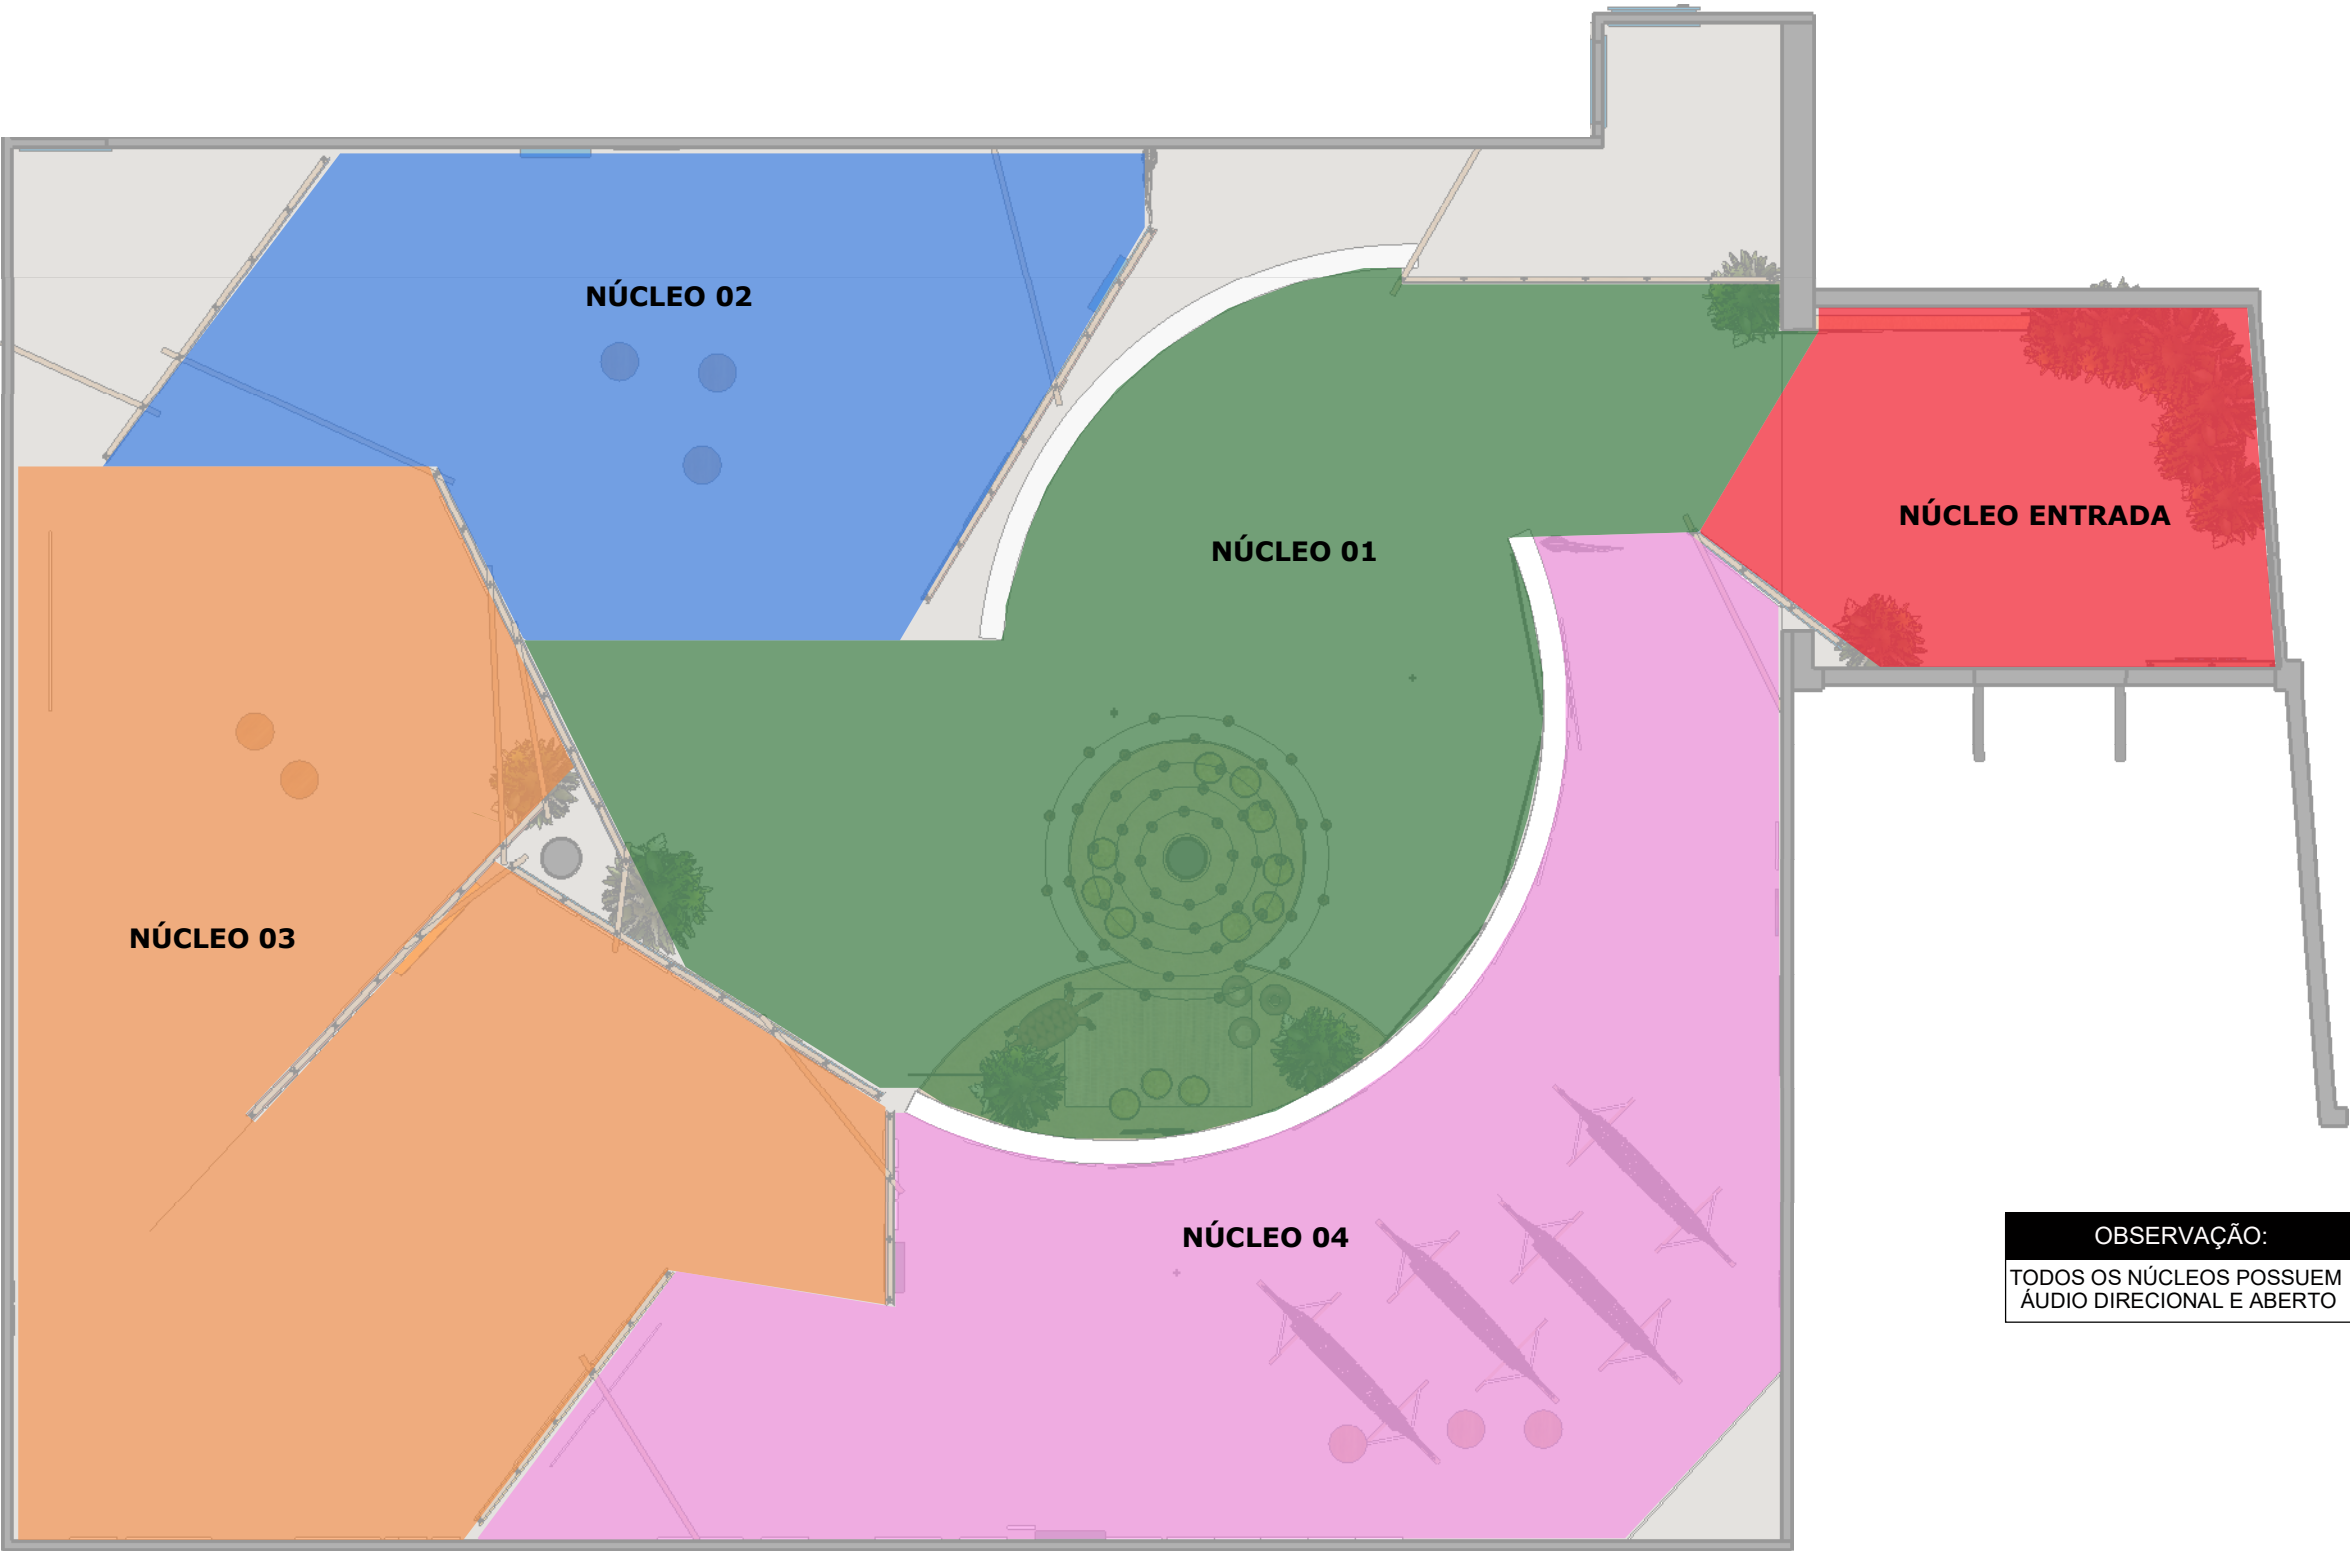

OBSERVAÇÃO:
TODOS OS NÚCLEOS POSSUEM
ÁUDIO DIRECIONAL E ABERTO

PLANTA BAIXA
NÚCLEOS DE ÁUDIO
ESCALA: 1:80

NOTAS:


01. CONFERIR DIMENSÕES NA OBRA.
02. DIMENSÕES EM CENTÍMETRO E NÍVEIS EM METRO.
03. O NÍVEL 0,00 DO PROJETO CORRESPONDE AO NÍVEL PRINCIPAL DA EDIFICAÇÃO, QUE LOCALIZA-SE A 0,20m DO NÍVEL DA RUA.
04. A NUMERAÇÃO INDICADA NOS DETALHES, CORTES E ELEVACÕES CORRESPONDE AOS 4 ALGARISMOS SEQUENCIAIS DO NÚMERO RELATIVO AO SEU DETALHAMENTO.

CLIENTE (S):
AgSUS
ENDEREÇO:
CCBB DF - SETOR DE CLUBES ESPECIAL
SUL TRECHO 2, BRASÍLIA/DF

ESCALA:
INDICADA
DATA: 27.08.2026
PROJETO:
CORPOS - TERRITÓRIOS
DESENHO:
IOLANDA CARVALHO
DATA: 07.10.2026

COORDENAÇÃO DO PROJETO:
GERO TAVARES/ IOLANDA C.
TÍTULO DA PRANCHA:
PLANTA BAIXA - LOCAÇÃO DE ÁUDIO
Nº DO DOCUMENTO
03.0

+55: 61-98243-0008

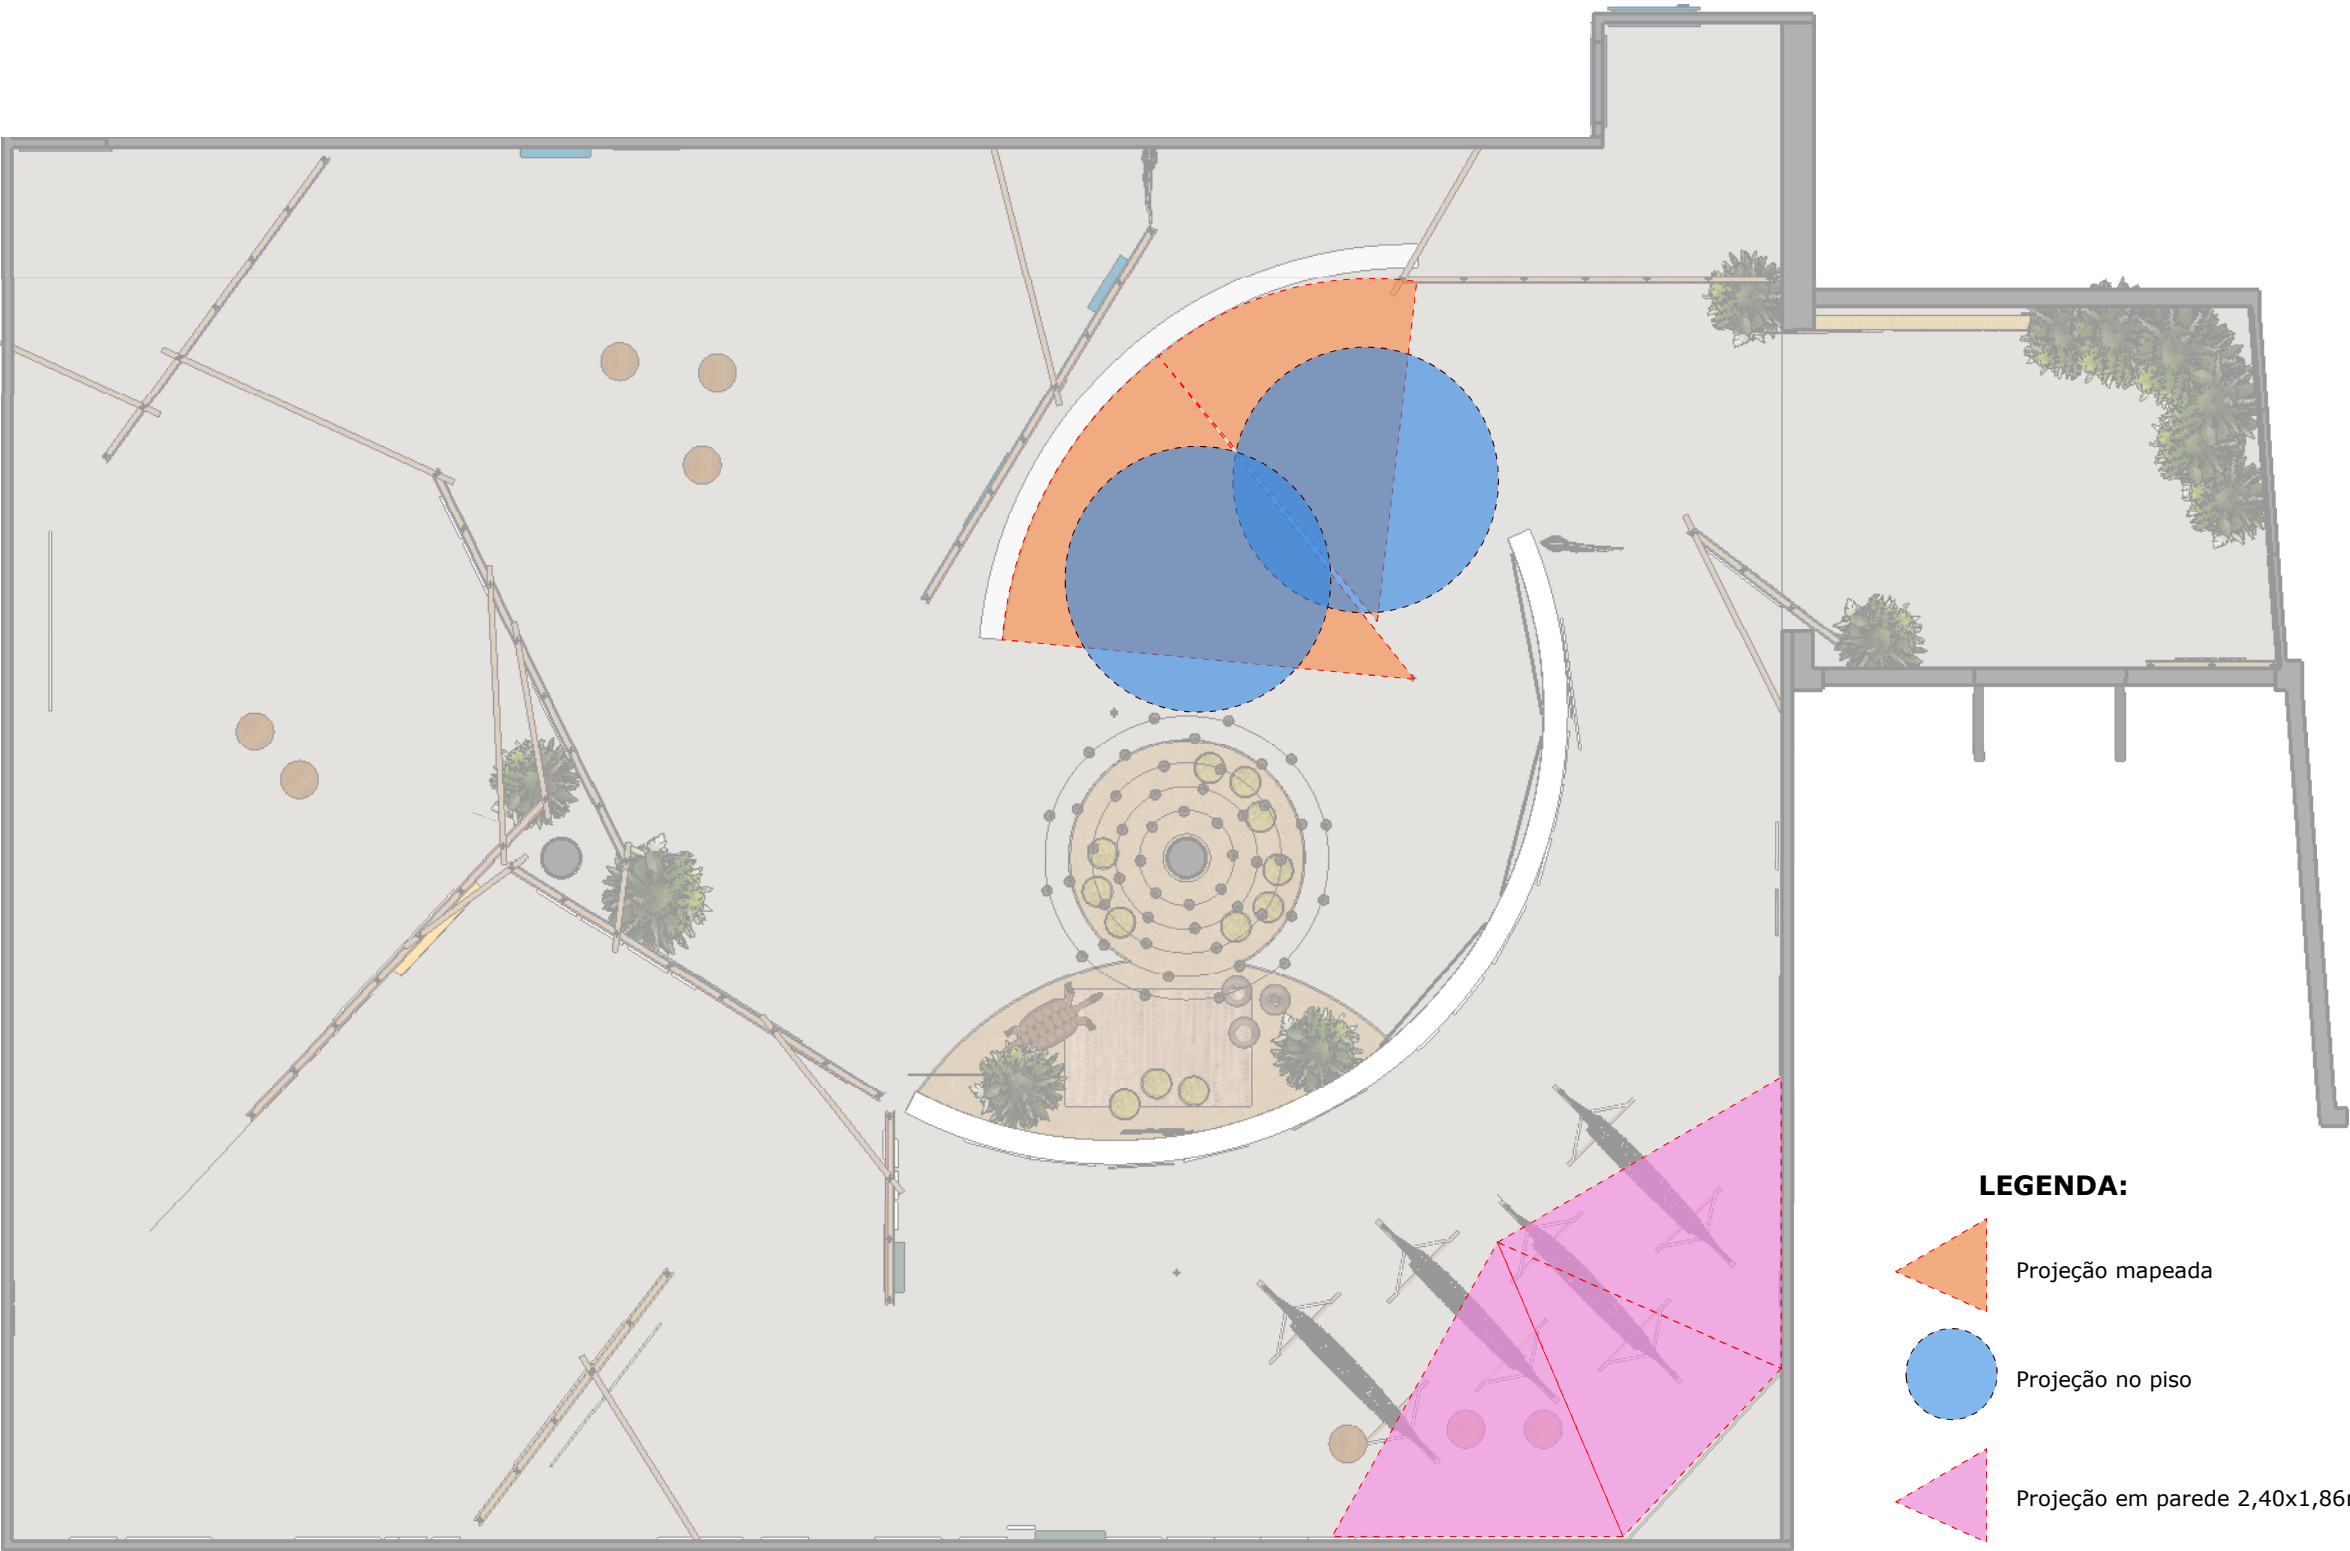

LEGENDA:

-  Projeção mapeada
-  Projeção no piso
-  Projeção em parede 2,40x1,86m

PLANTA BAIXA
LOCAÇÃO DE PROJEÇÕESL
ESCALA: 1:80

NOTAS:

01. CONFERIR DIMENSÕES NA OBRA.
02. DIMENSÕES EM CENTÍMETRO E NÍVEIS EM METRO.
03. O NÍVEL 0,00 DO PROJETO CORRESPONDE AO NÍVEL PRINCIPAL DA EDIFICAÇÃO, QUE LOCALIZA-SE A 0,20m DO NÍVEL DA RUA.
04. A NUMERAÇÃO INDICADA NOS DETALHES, CORTES E ELEVACÕES CORRESPONDE AOS 4 ALGARISMOS SEQUENCIAIS DO NÚMERO RELATIVO AO SEU DETALHAMENTO.


CLIENTE (S):
AgSUS
ENDEREÇO:
CCBB DF - SETOR DE CLUBES ESPECIAL
SUL TRECHO 2, BRASÍLIA/DF

ESCALA: INDICADA
DATA: 27.08.2026
PROJETO: CORPOS - TERRITÓRIOS
DESENHO: IOLANDA CARVALHO
DATA: 07.10.2026

COORDENAÇÃO DO PROJETO:
GERO TAVARES/ IOLANDA C.
TÍTULO DA PRANCHA:
PLANTA BAIXA - LOCAÇÃO DE ÁUDIO
Nº DO DOCUMENTO

+55: 61-98243-0008

04.0

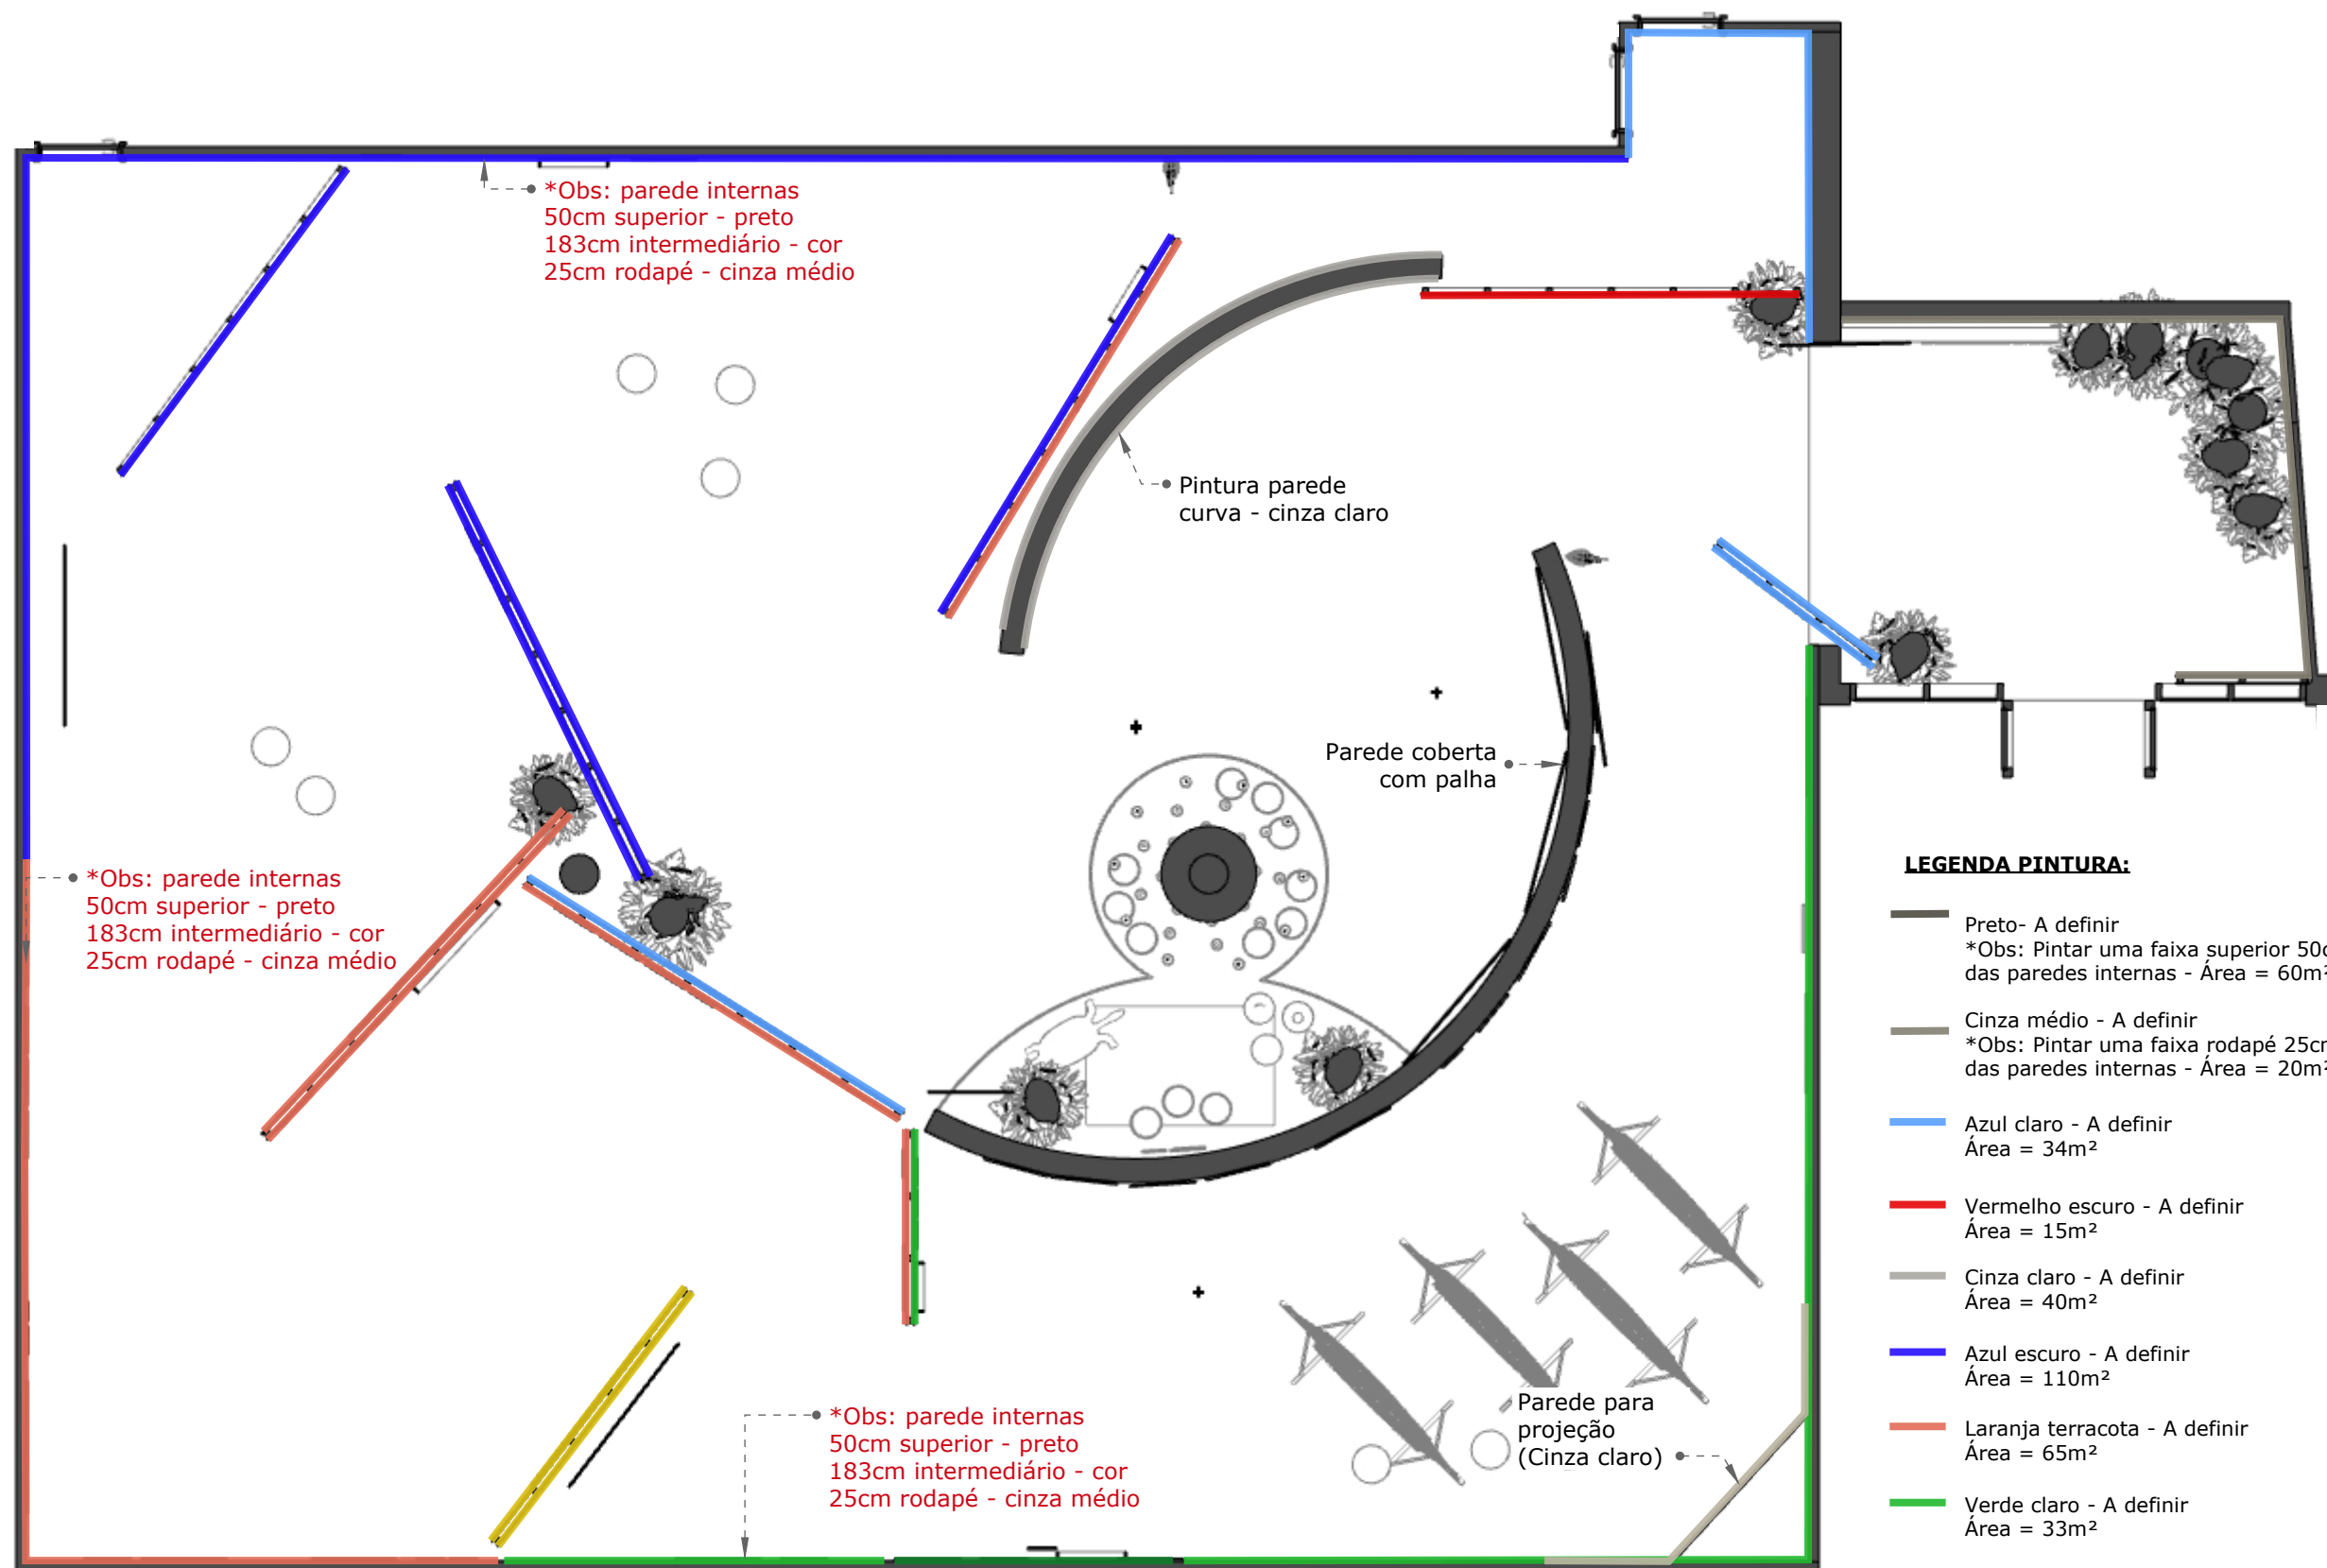

PLANTA BAIXA LAYOUT
CORPOS TERRITÓRIOS
ESC 1:75

LEGENDA PINTURA:

- Preto - A definir
*Obs: Pintar uma faixa superior 50cm em todo perímetro das paredes internas - Área = 60m²
- Cinza médio - A definir
*Obs: Pintar uma faixa rodapé 25cm em todo perímetro das paredes internas - Área = 20m²
- Azul claro - A definir
Área = 34m²
- Vermelho escuro - A definir
Área = 15m²
- Cinza claro - A definir
Área = 40m²
- Azul escuro - A definir
Área = 110m²
- Laranja terracota - A definir
Área = 65m²
- Verde claro - A definir
Área = 33m²
- Verde escuro - A definir
Área = 10m²
- Amarelo - A definir
Área = 24m²