


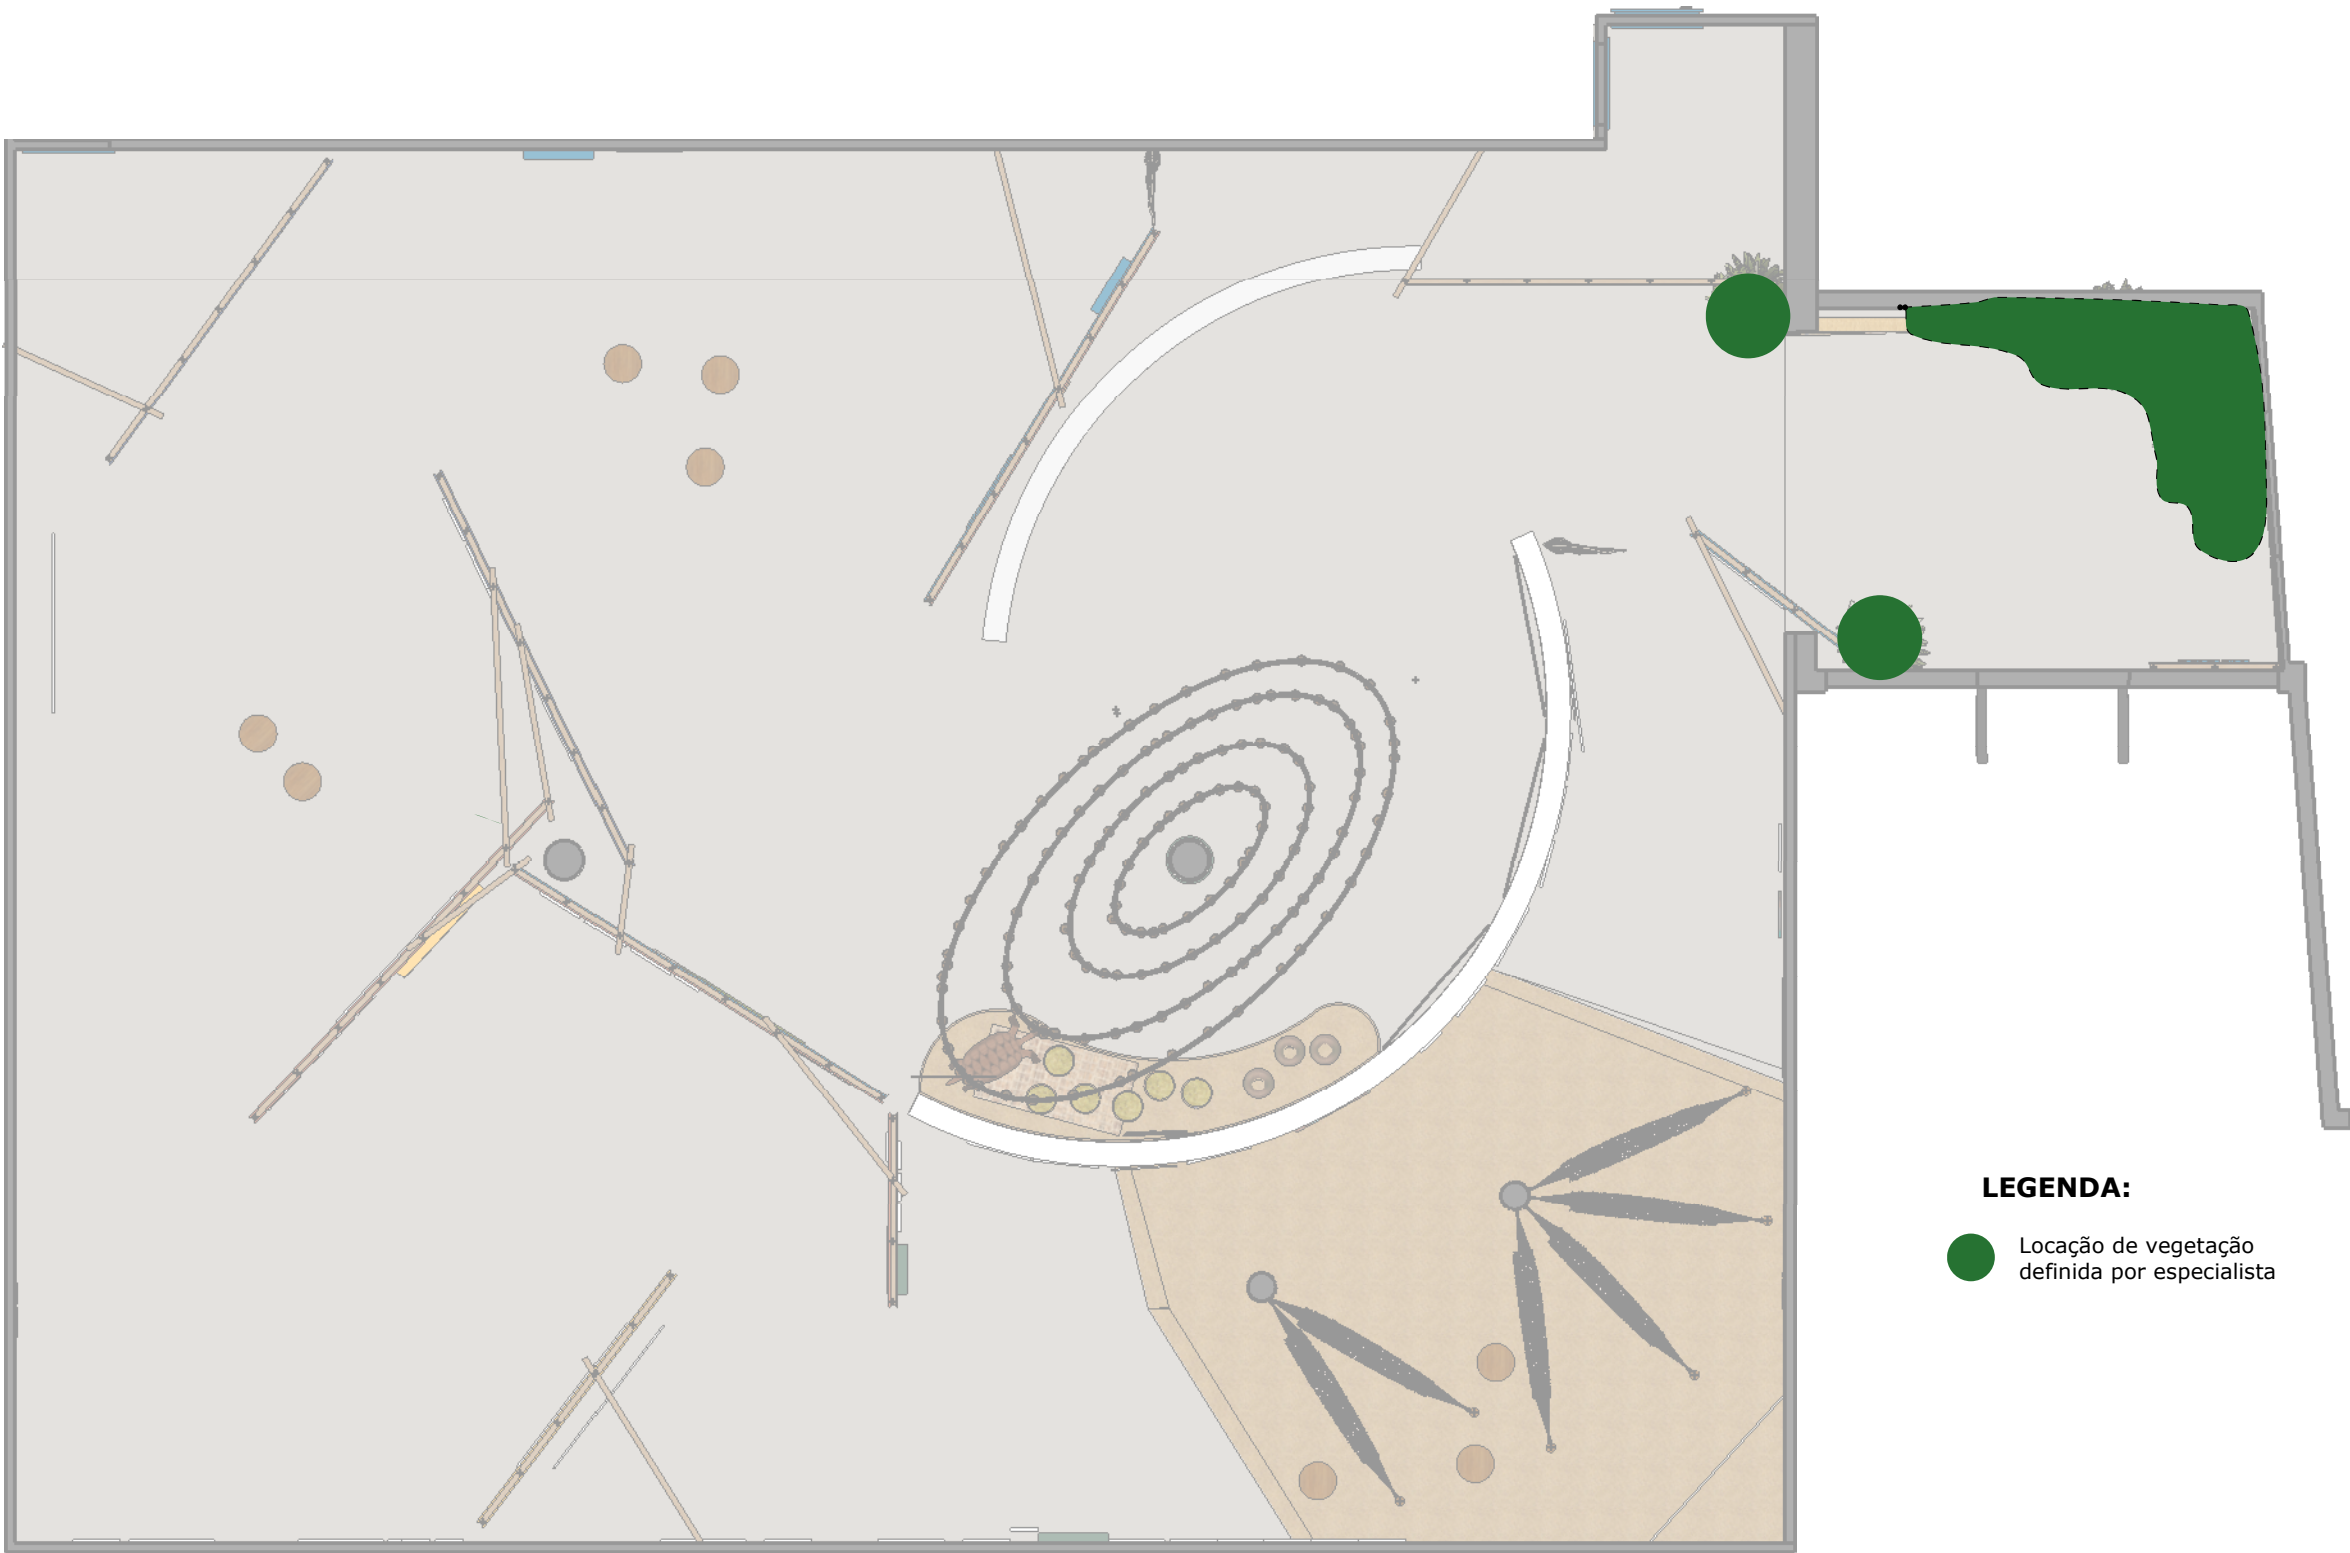

**LEGENDA:**

● Localização de vegetação definida por especialista

**PLANTA BAIXA**  
LOCAÇÃO DE VEGETAÇÃO  
ESCALA: 1:80

**NOTAS:**

01. CONFERIR DIMENSÕES NA OBRA.  
02. DIMENSÕES EM CENTÍMETRO E NÍVEIS EM METRO.  
03. O NÍVEL 0,00 DO PROJETO CORRESPONDE AO NÍVEL PRINCIPAL DA EDIFICAÇÃO, QUE LOCALIZA-SE A 0,20m DO NÍVEL DA RUA.  
04. A NUMERAÇÃO INDICADA NOS DETALHES, CORTES E ELEVACÕES CORRESPONDE AOS 4 ALGARISMOS SEQUENCIAIS DO NÚMERO RELATIVO AO SEU DETALHAMENTO.

CLIENTE (S):  
AgSUS

ENDEREÇO:  
CCBB DF - SETOR DE CLUBES ESPECIAL  
SUL TRECHO 2, BRASÍLIA/DF

ESCALA:  
INDICADA

DESENHO:  
IOLANDA CARVALHO

DATA:  
27.08.2026

DATA:  
07.10.2026

PROJETO:  
CORPOS - TERRITÓRIOS

COORDENAÇÃO DO PROJETO:  
GERO TAVARES/ IOLANDA C.

TÍTULO DA PRANCHA:  
PLANTA BAIXA - LOCAÇÃO DE VEGETAÇÃO

Nº DO DOCUMENTO

+55: 61-98243-0008

02.0