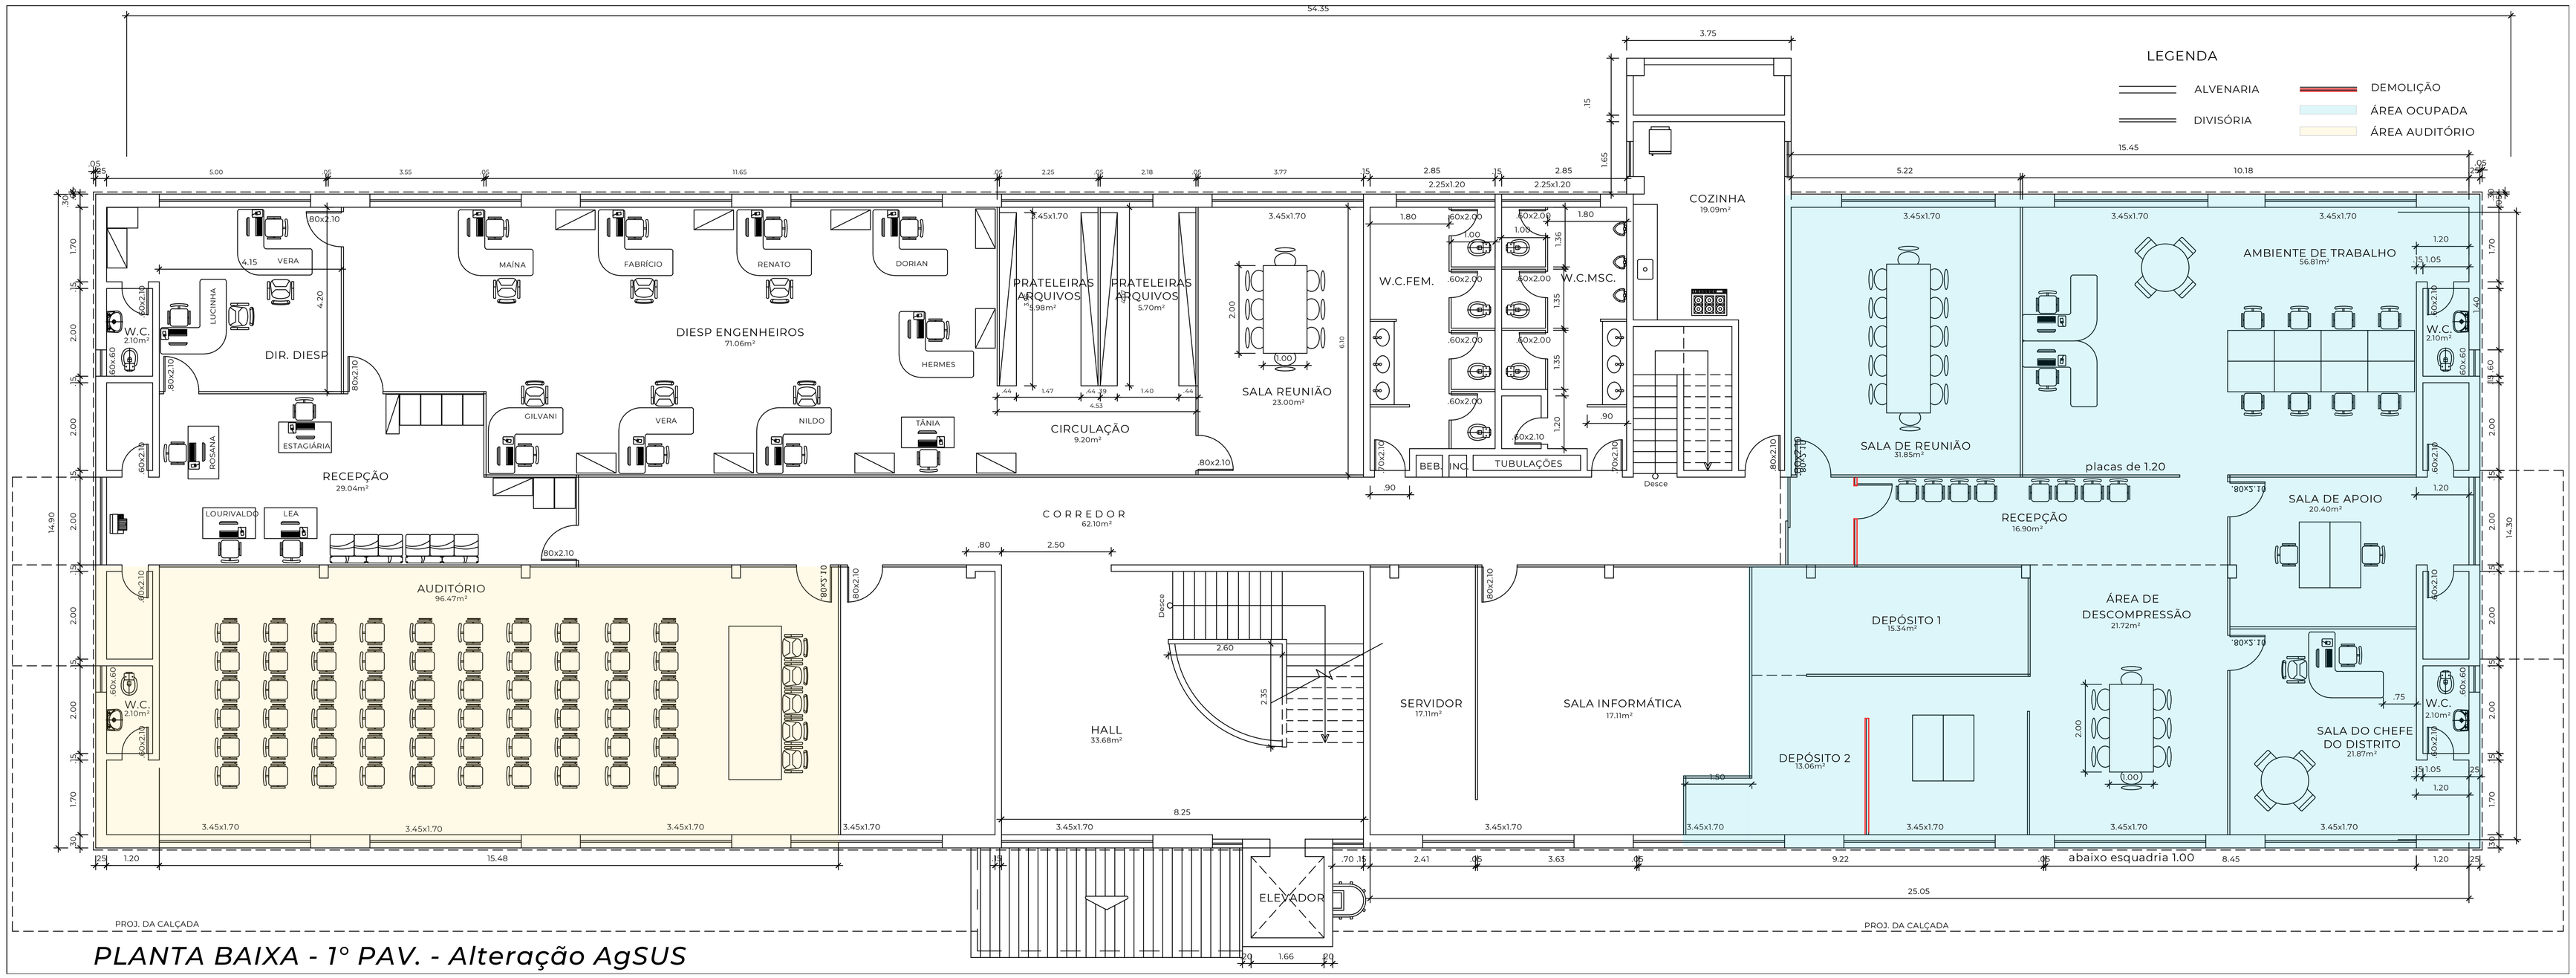

PLANTA BAIXA - 1º PAV. - Alteração AgSUS

ESCALA 1:75