


observações:



- a locação exata da parede a construir somente será definida no projeto executivo
- todas as dimensões apresentadas são estimativas

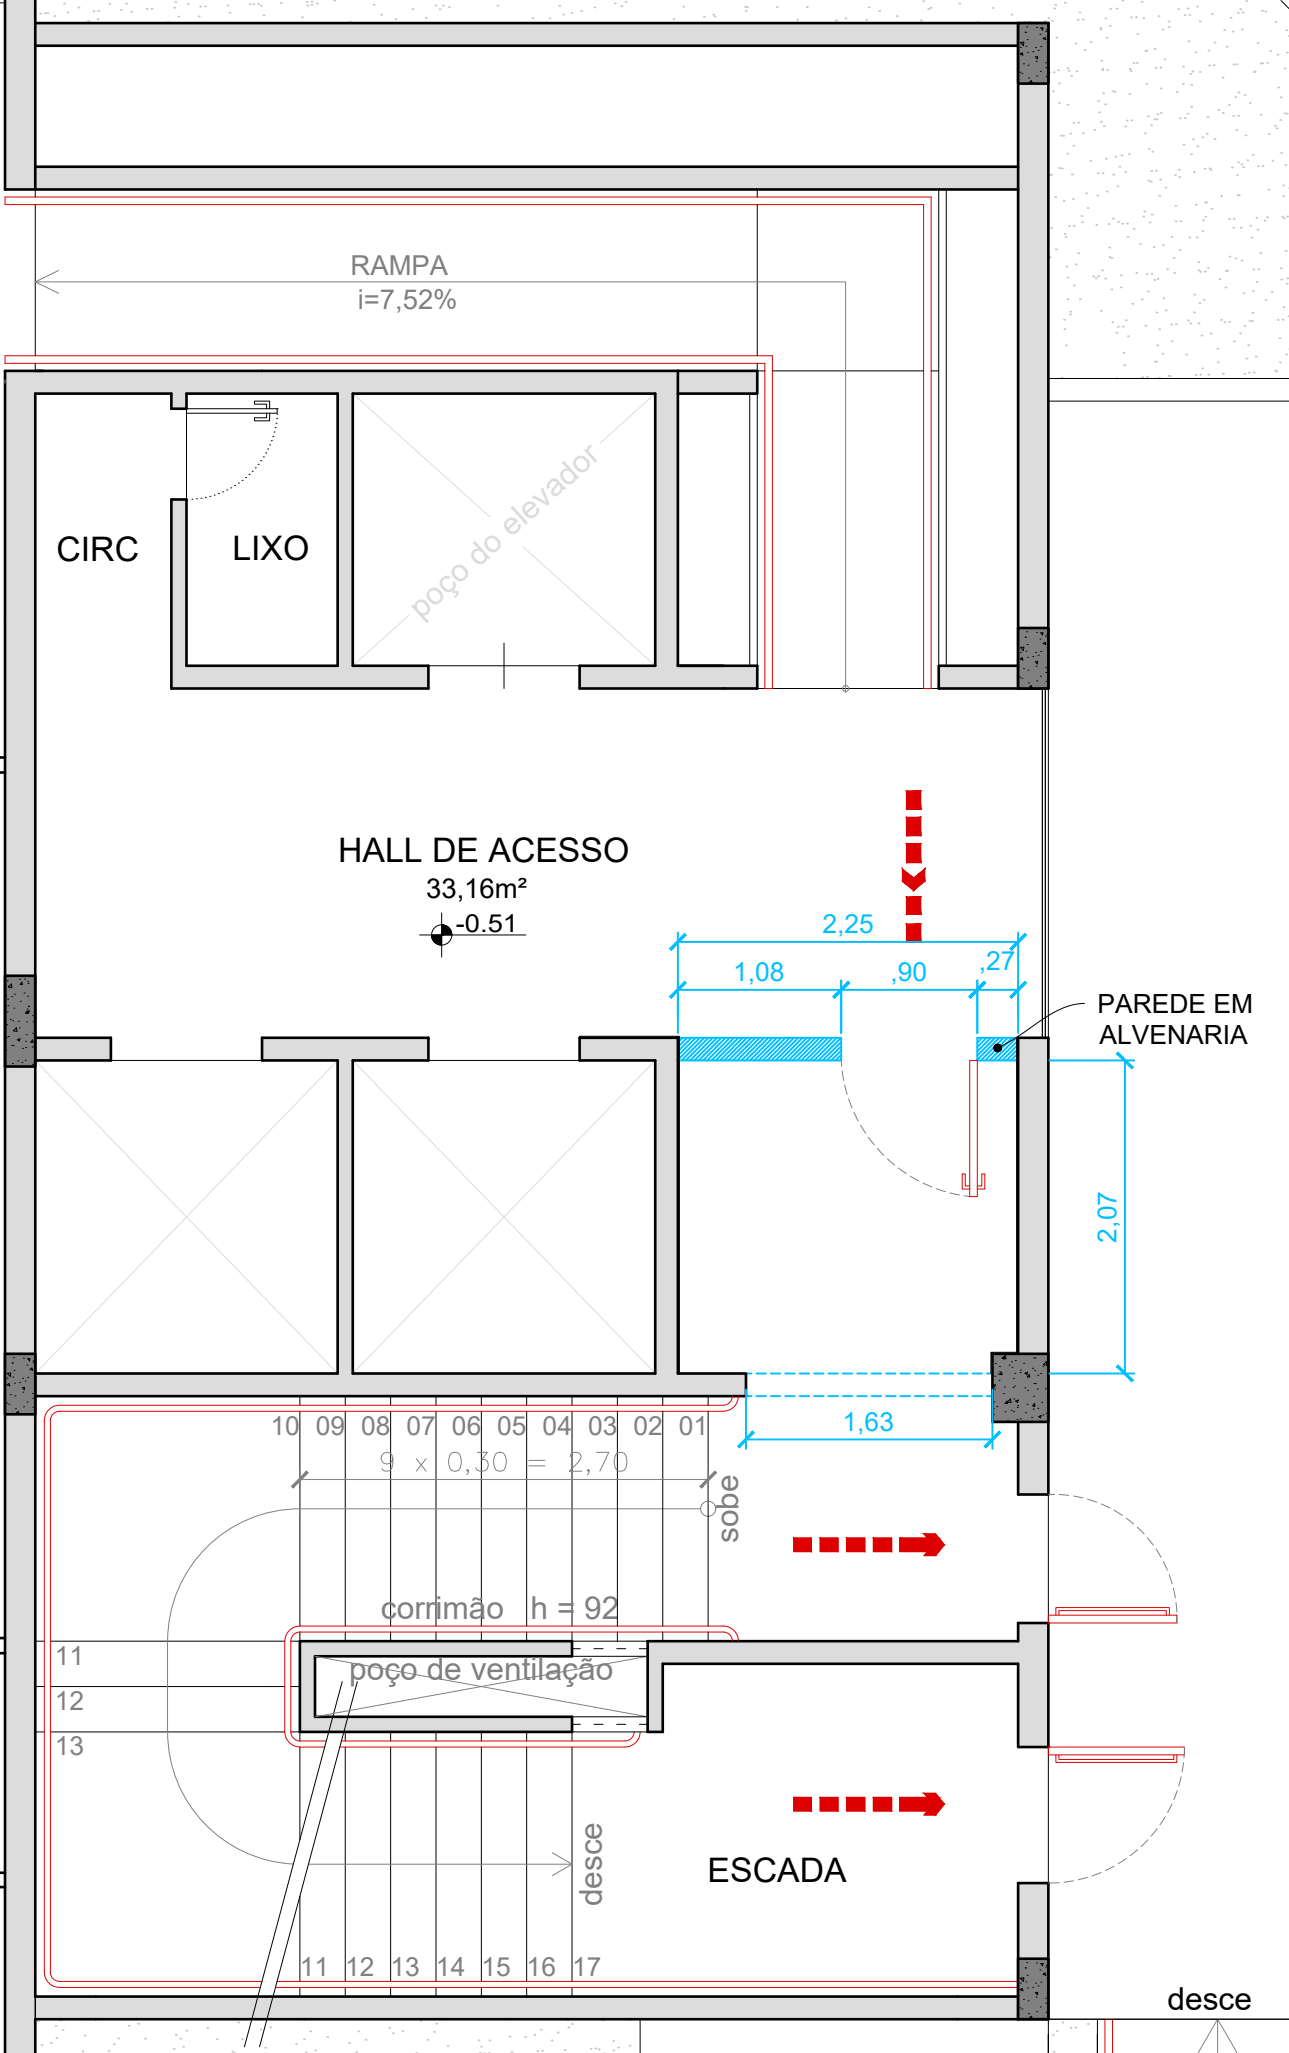

PLANTA BAIXA - HALL DE ACESSO

1:50

LEGENDA

-  A CONSTRUIR
-  A DEMOLIR