



DGIP/ Programa Especial de Saúde do Rio Doce
 Planta Baixa Sala de Reunião - Layout Existente
 ESC. 1:50

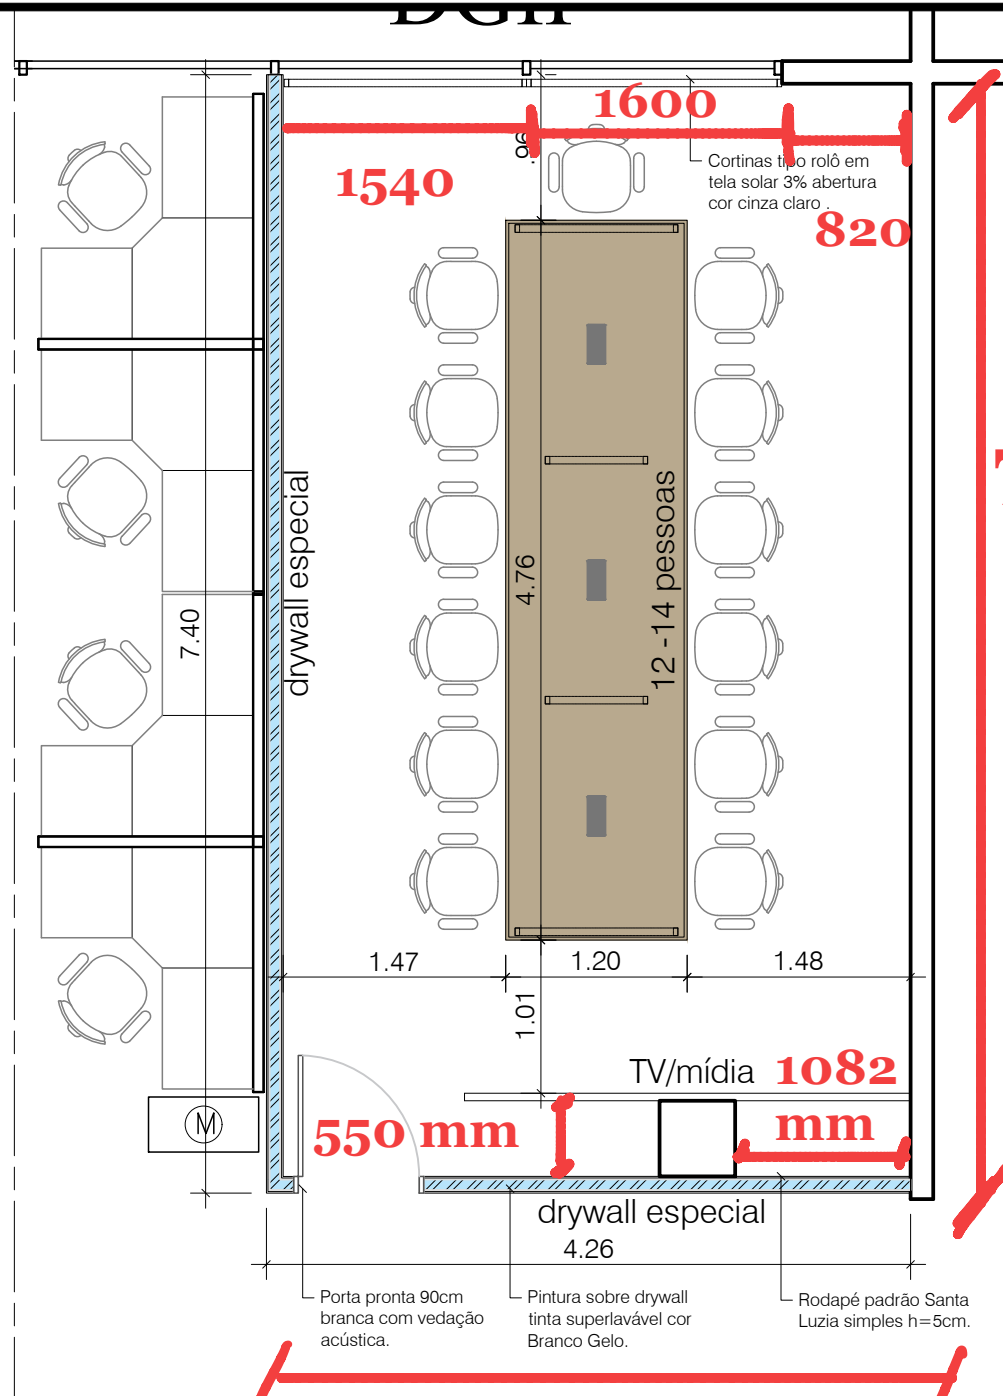

DGIP/ Programa Especial de Saúde do Rio Doce
 Planta Baixa Sala de Reunião- Layout Proposto
 ESC. 1:50

LEGENDA

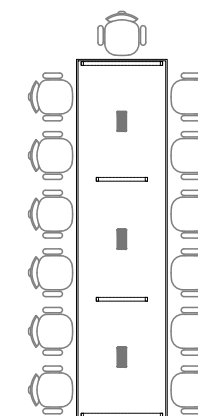


Mobiliário de referência utilizado nas salas de reunião do Bloco O do Ministério da Saúde:

Mesa de reunião para 12-14 pessoas com pé tipo compasso/cavelete, dimensões do tampo com 4760x1200mm na cor Louro Freijó Grann - Berneck, e acabamentos metálicos na cor: grafite.

-Pé direito: 2423 mm

-Altura Janela: 530 + 2650 mm

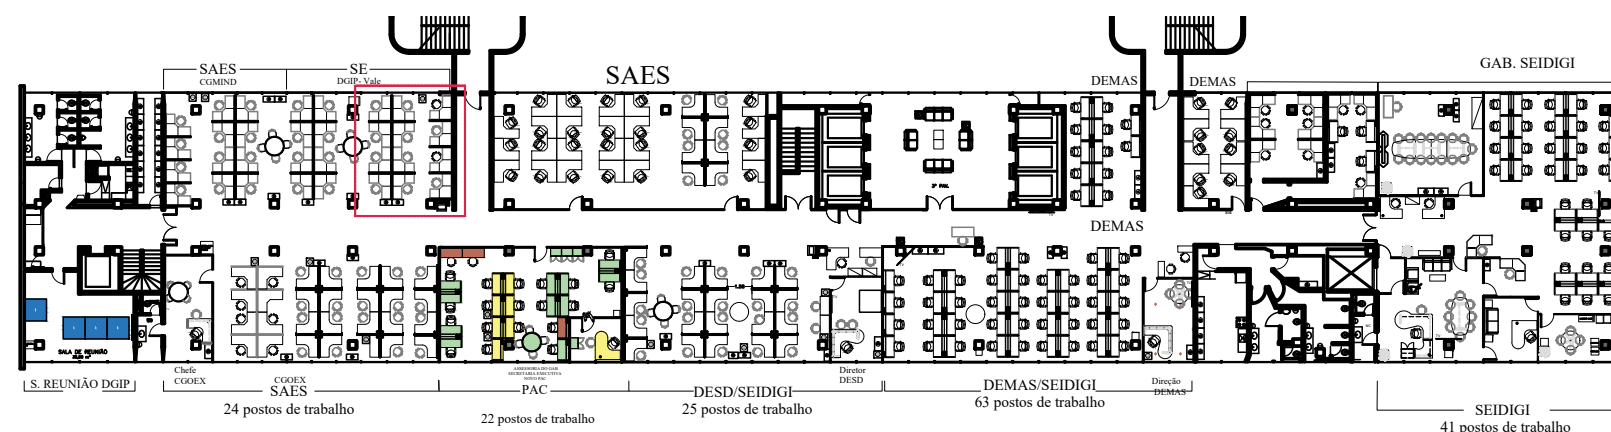

Conferir medidas no local

MINISTÉRIO DA SAÚDE	
Coordenação-Geral de Infraestrutura Predial Coordenação de Planejamento e Projetos de Arquitetura	
Projeto: DGIP/PES-Rio Doce	Processo SEI nº: 25000.192346/2025-12
Local: Bloco G - 3º andar - Brasília - DF	Área: 65,00m²
Escala: Indicada	Projeto: Arq. Eloísa Horsth
Data: 15.12.2025	01/01

