



SINALIZAÇÃO EXTERNA E INTERNA DO NOVO COWORKING - AGSUS

FACHADA COWORKING

Local: SHCG NORTE 714/715 Bloco B Loja nº 28, Asa Norte - Brasília/DF

MUNHÃO CC
RIST

SHCG Norte 714/715
Bloco B, Loja nº 28

arcoworking.

 **AgSUS**
Agência Brasileira de Apoio à Gestão do SUS

Aplicar logo da AgSUS (versão completa, horizontal, negativa)
Especificações: Letra Caixa ACM; fixação com parafusos
Área da logo - medidas sugeridas: 167,12 x 51cm

Espessura (Símbolo
e AgSUS): 3cm;

Espessura (nome
por extenso): 2cm;

FACHADA COWORKING

Medidas para aplicação da logo



ENTRADA COWORKING



AgSUS

Aplicar logo da AgSUS

(versão simplificada, horizontal, negativa, rotacionada a 90°)

Especificações: Acrílico 10mm; corte a Laser com impressão UV por trás; fixação com fita dupla face.

Área da logo - medidas sugeridas: 32 x 104,86 cm

Aplicar adesivo de privacidade: (Parede e vidros)

Adesivo vinílico jateado translúcido; acabamento fosco


Material: Vinil de PVC calandrado monomérico ou polimérico

Espessura: Entre 0.08mm e 0.10mm (80 a 100 micras)

Área total de aplicação: 578 x 260 cm (aproximadamente)


ENTRADA COWORKING

Adesivo de privacidade

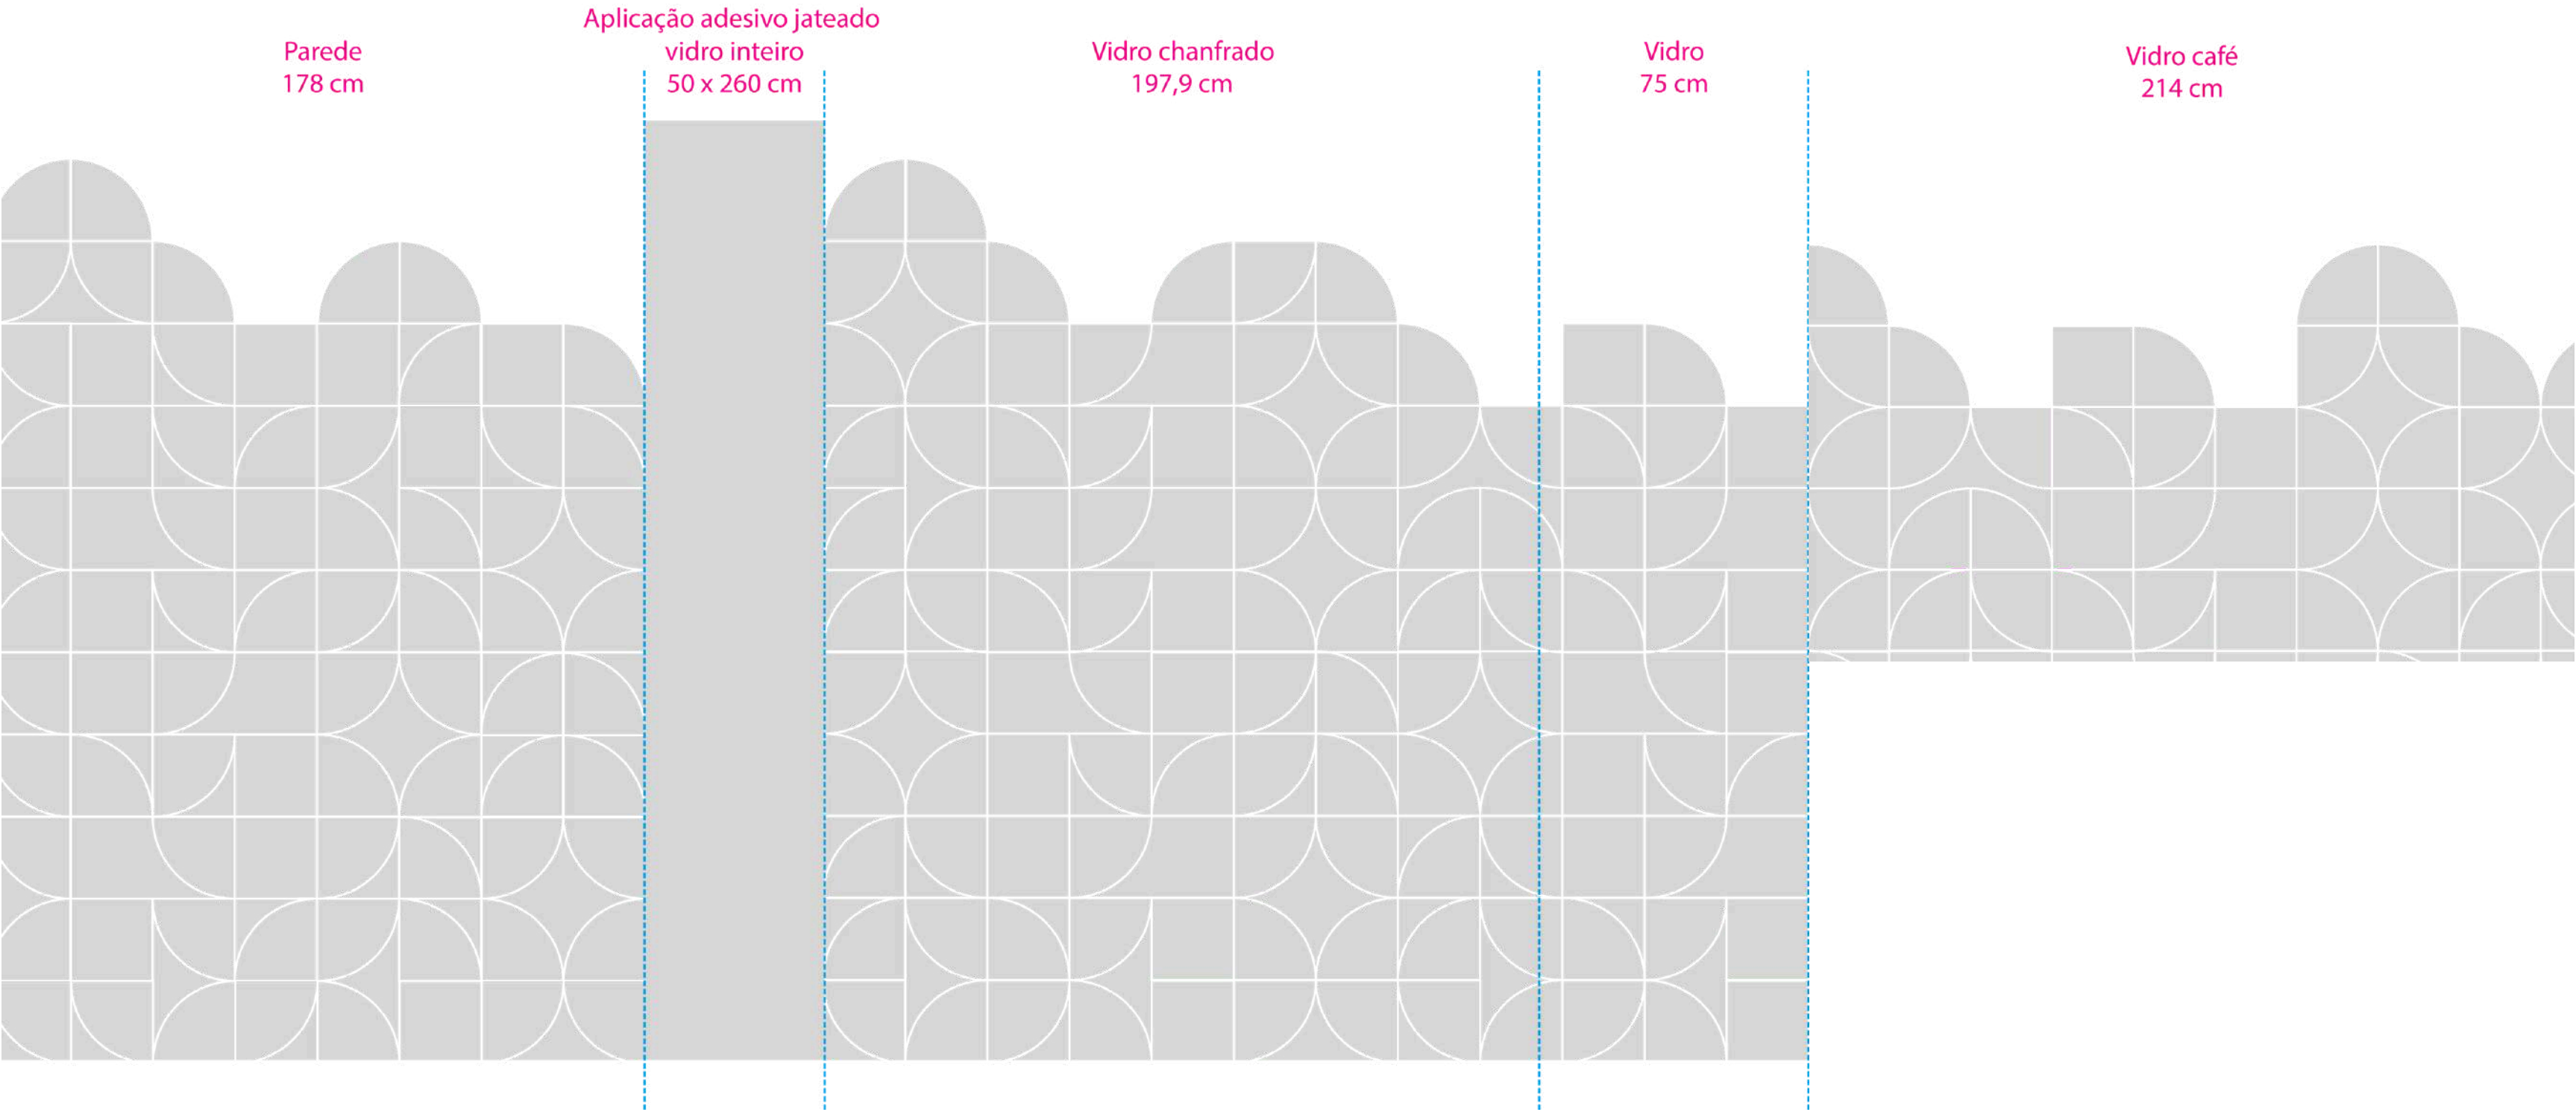


ENTRADA COWORKING

Medidas para aplicação da logo

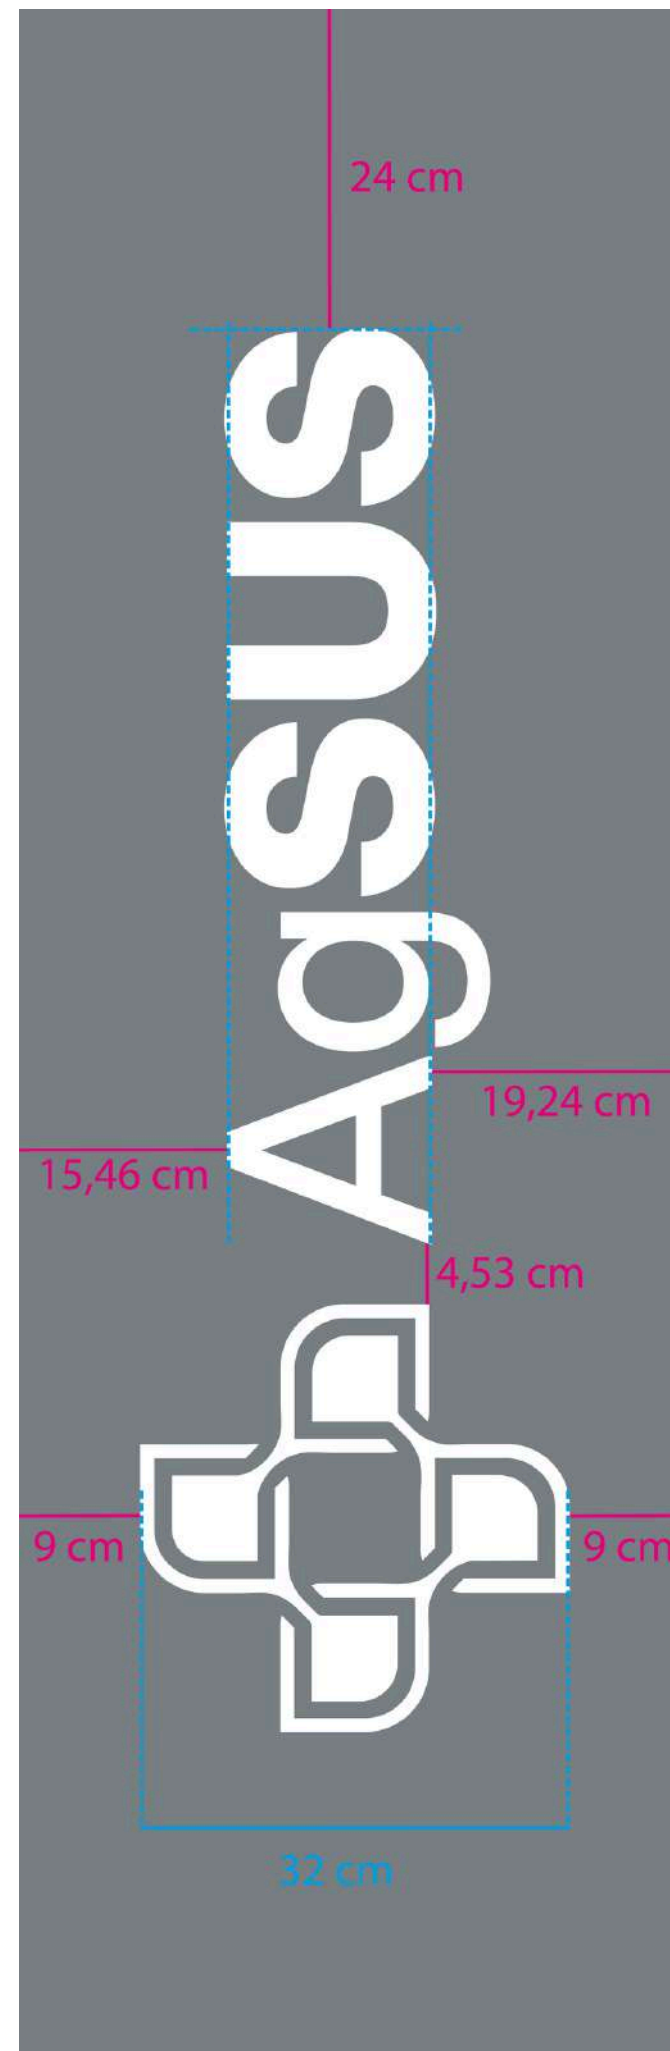

RECEPÇÃO

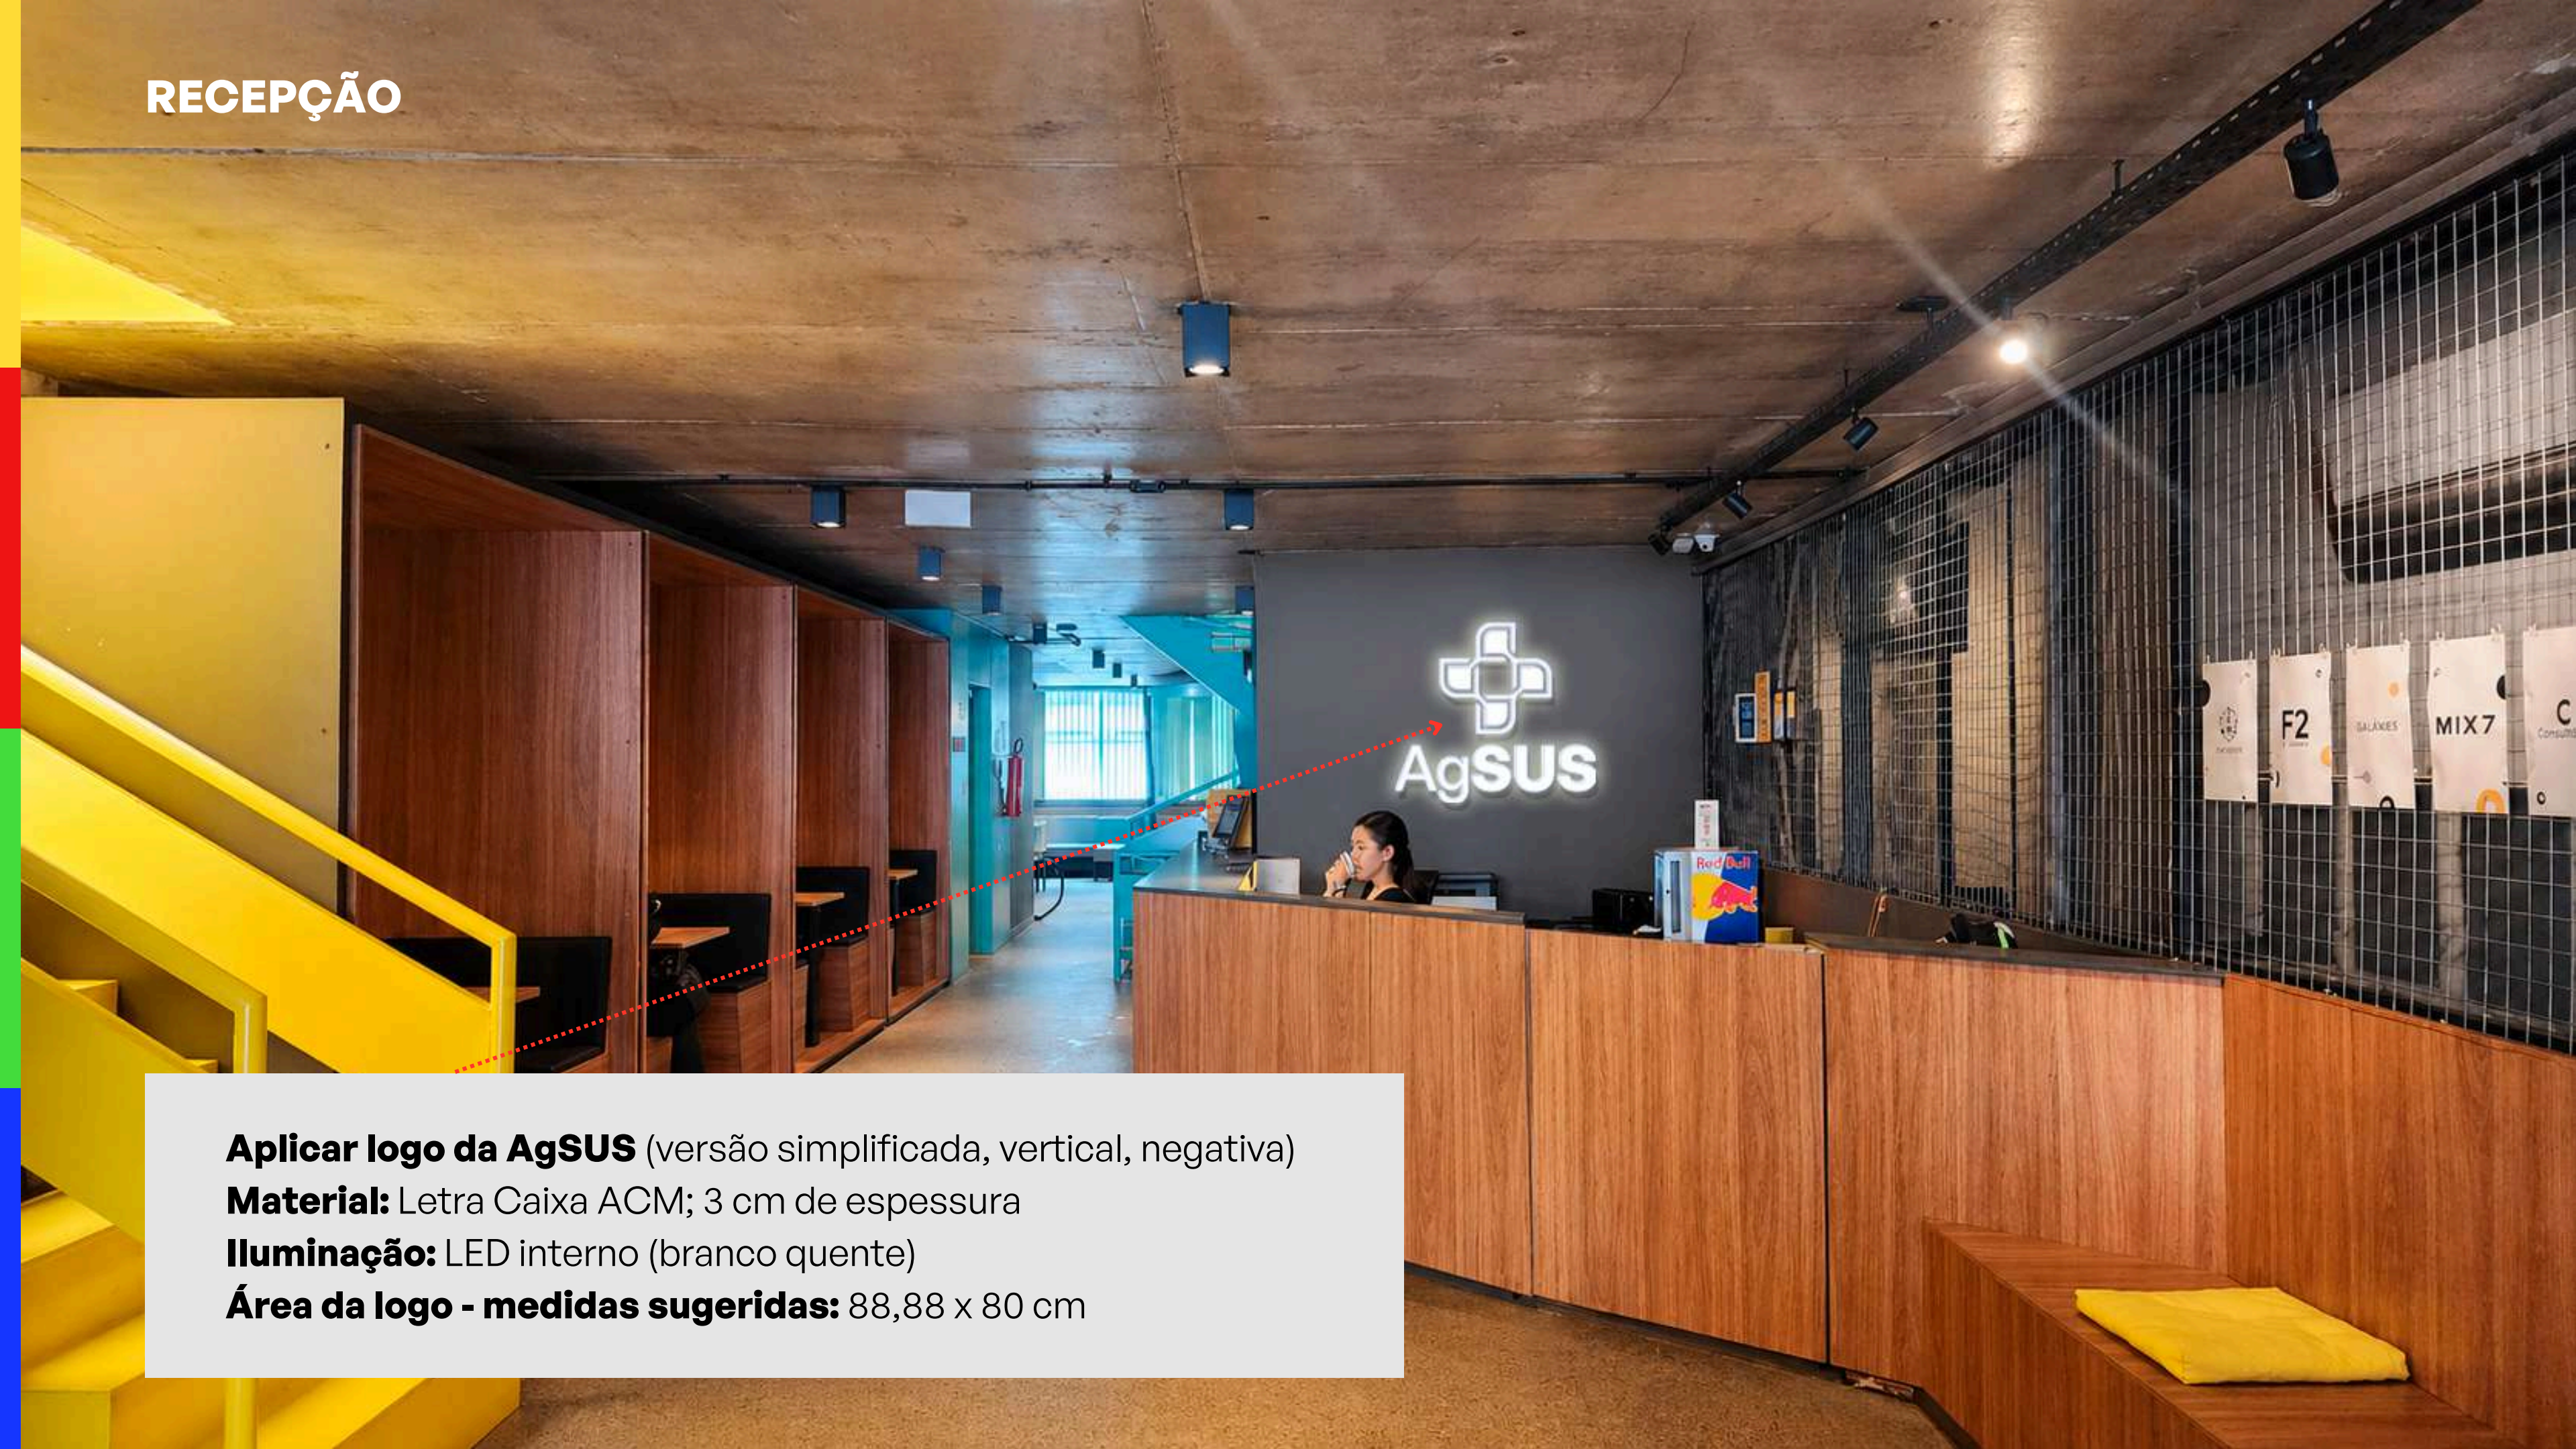

AgSUS

Aplicar logo da AgSUS (versão simplificada, vertical, negativa)

Material: Letra Caixa ACM; 3 cm de espessura

Iluminação: LED interno (branco quente)

Área da logo - medidas sugeridas: 88,88 x 80 cm

RECEPÇÃO

Medidas para aplicação



MURAL 1º SUBSOLO




MURAL 1º SUBSOLO

Parede adesivada vinil fosco
Área total: 750 x 250 cm

Logo - Acrílico 10mm; corte a Laser com impressão UV por trás;
fixação com fita dupla face.
Dimensões: 150,74 x 46 cm


Fundo em ACM branco
Dimensões: 182 x 72 cm

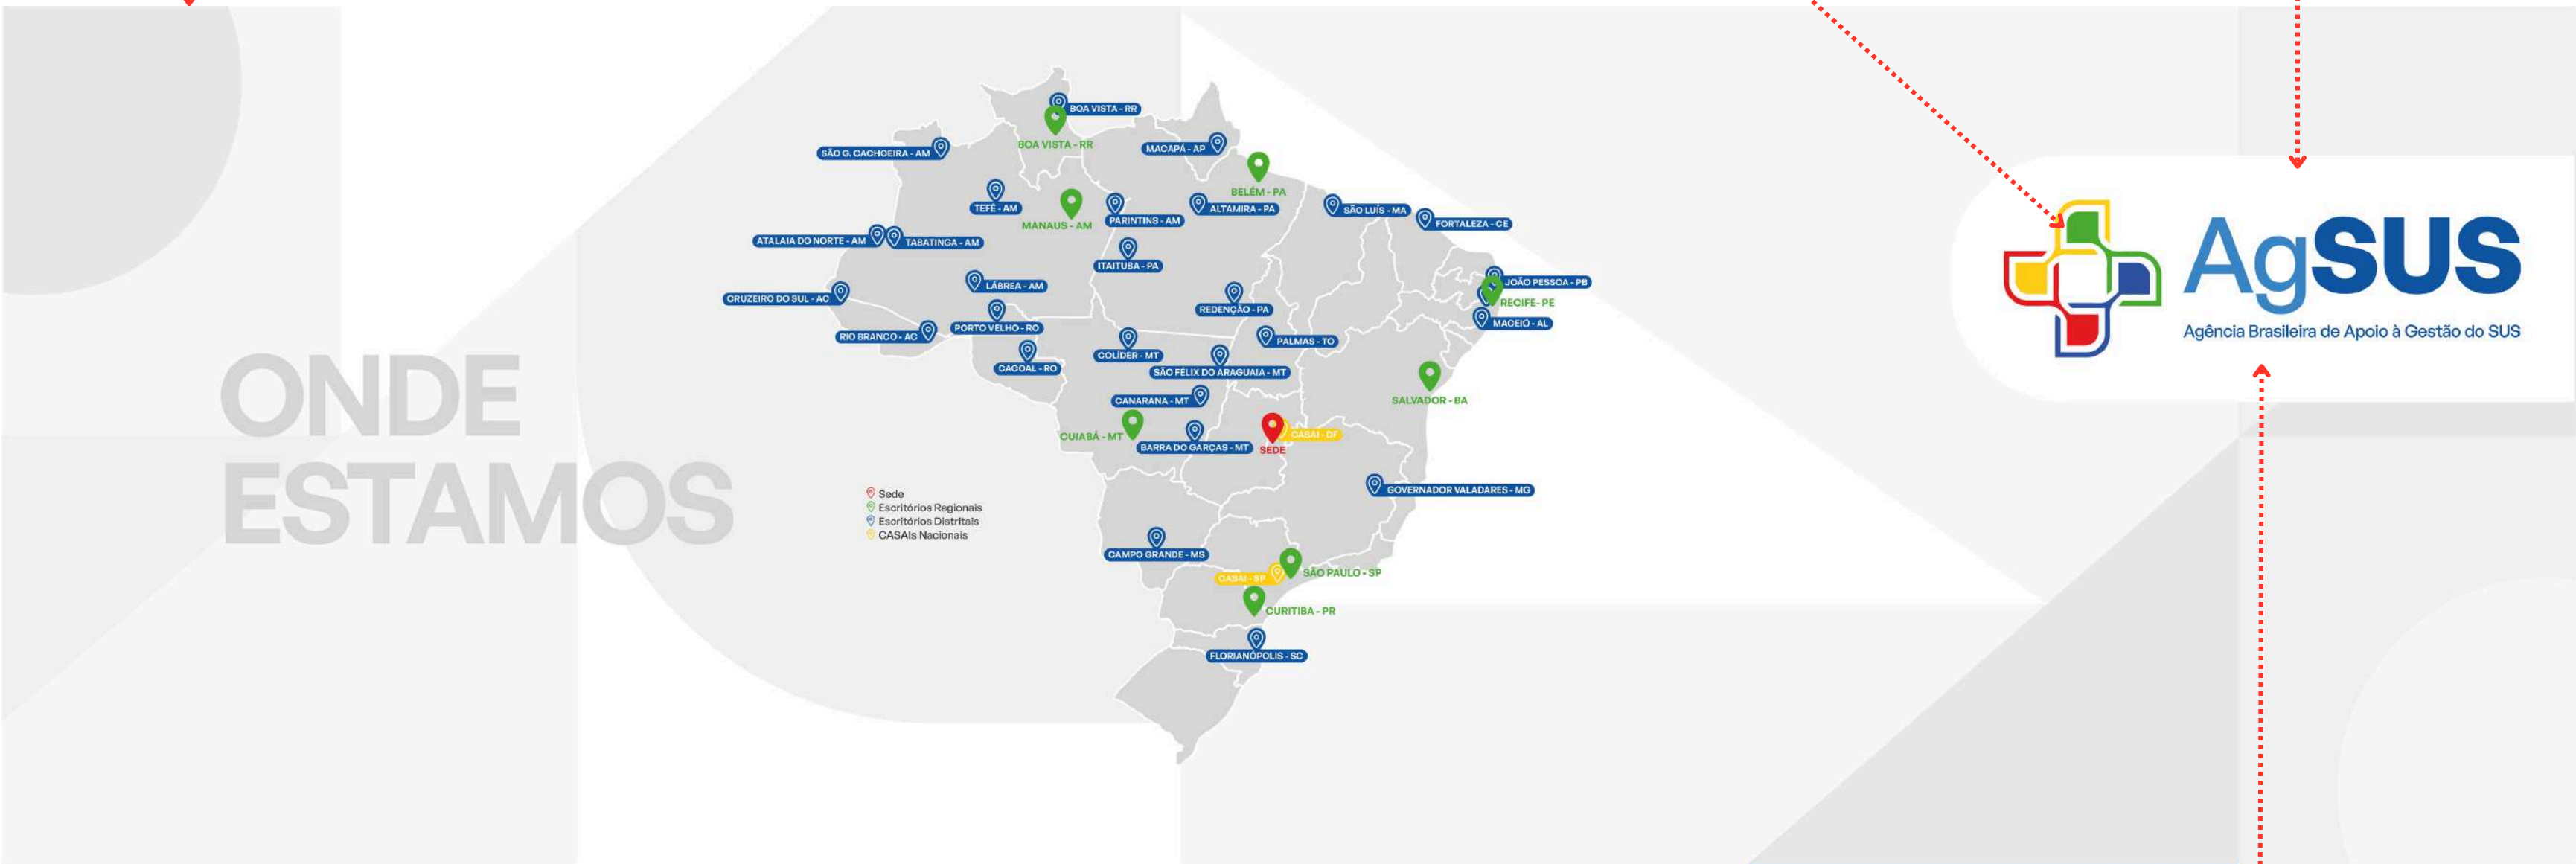

Nome por extenso
adesivado

MURAL 1º SUBSOLO

Medidas para aplicação do fundo em ACM
e da logo em acrílico

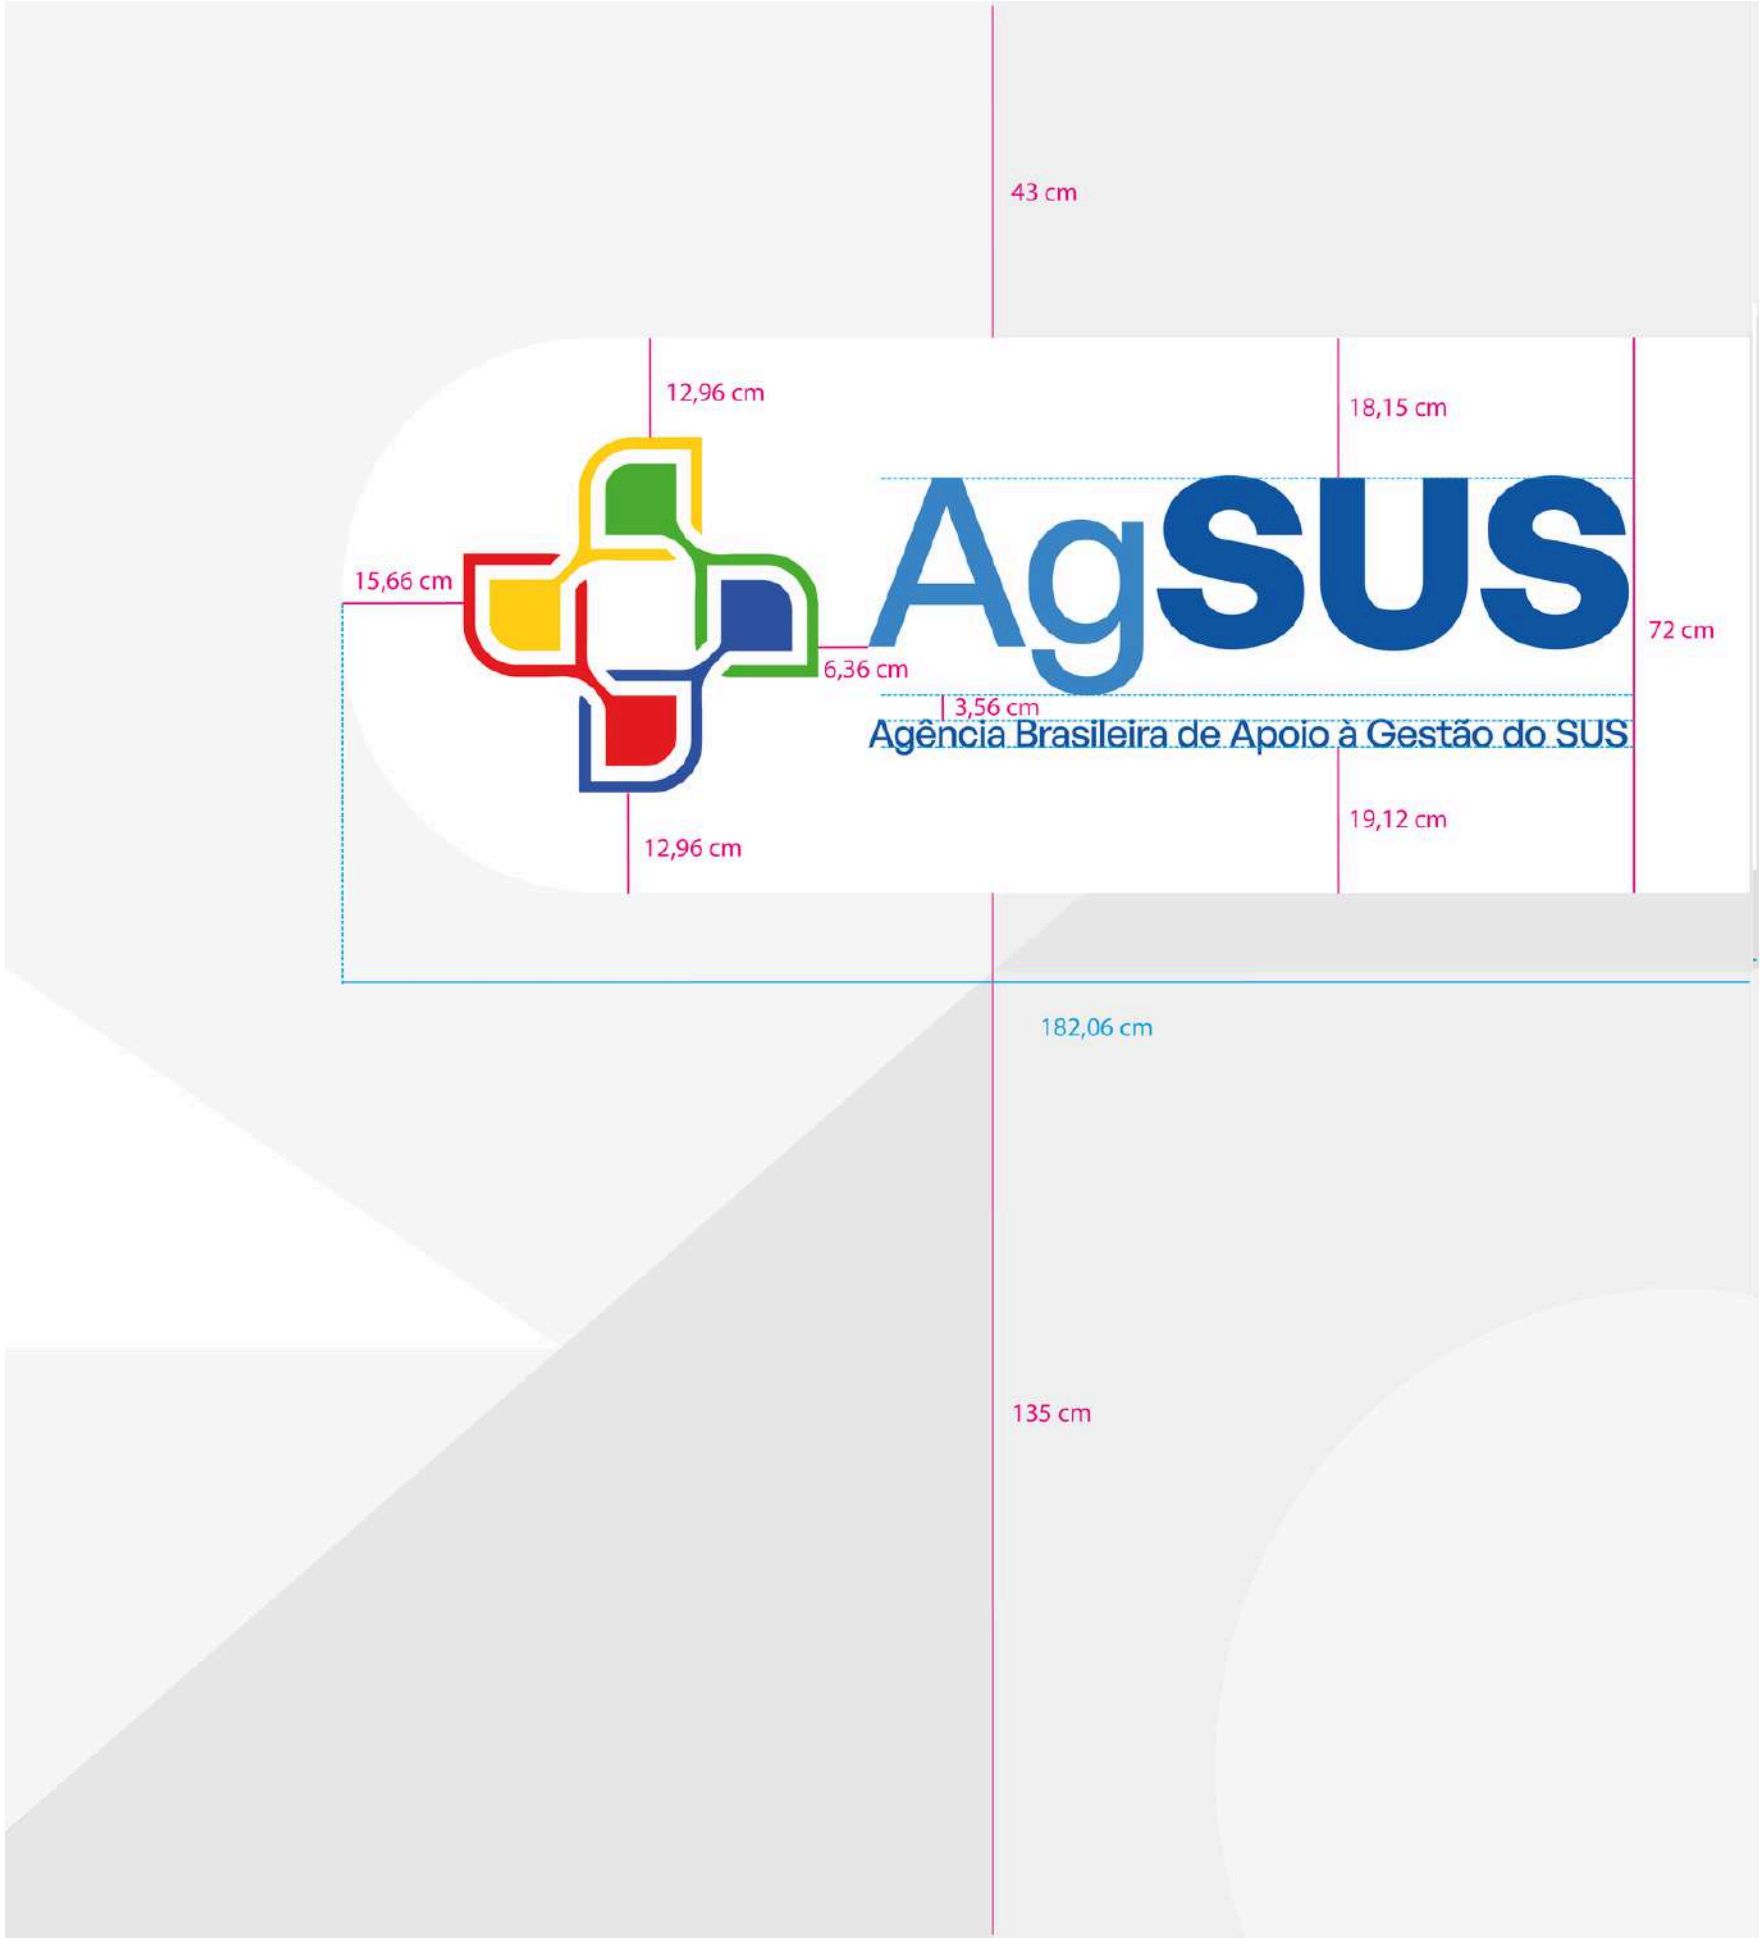

MURAL 2º SUBSOLO




MURAL 2º SUBSOLO

Parede adesivada vinil fosco
Área total: 750 x 245 cm

Logo - Acrílico 10mm; corte a Laser com impressão UV por trás;
fixação com fita dupla face.
Dimensões: 150,74 x 46 cm


Fundo em ACM branco
Dimensões: 182 x 72 cm

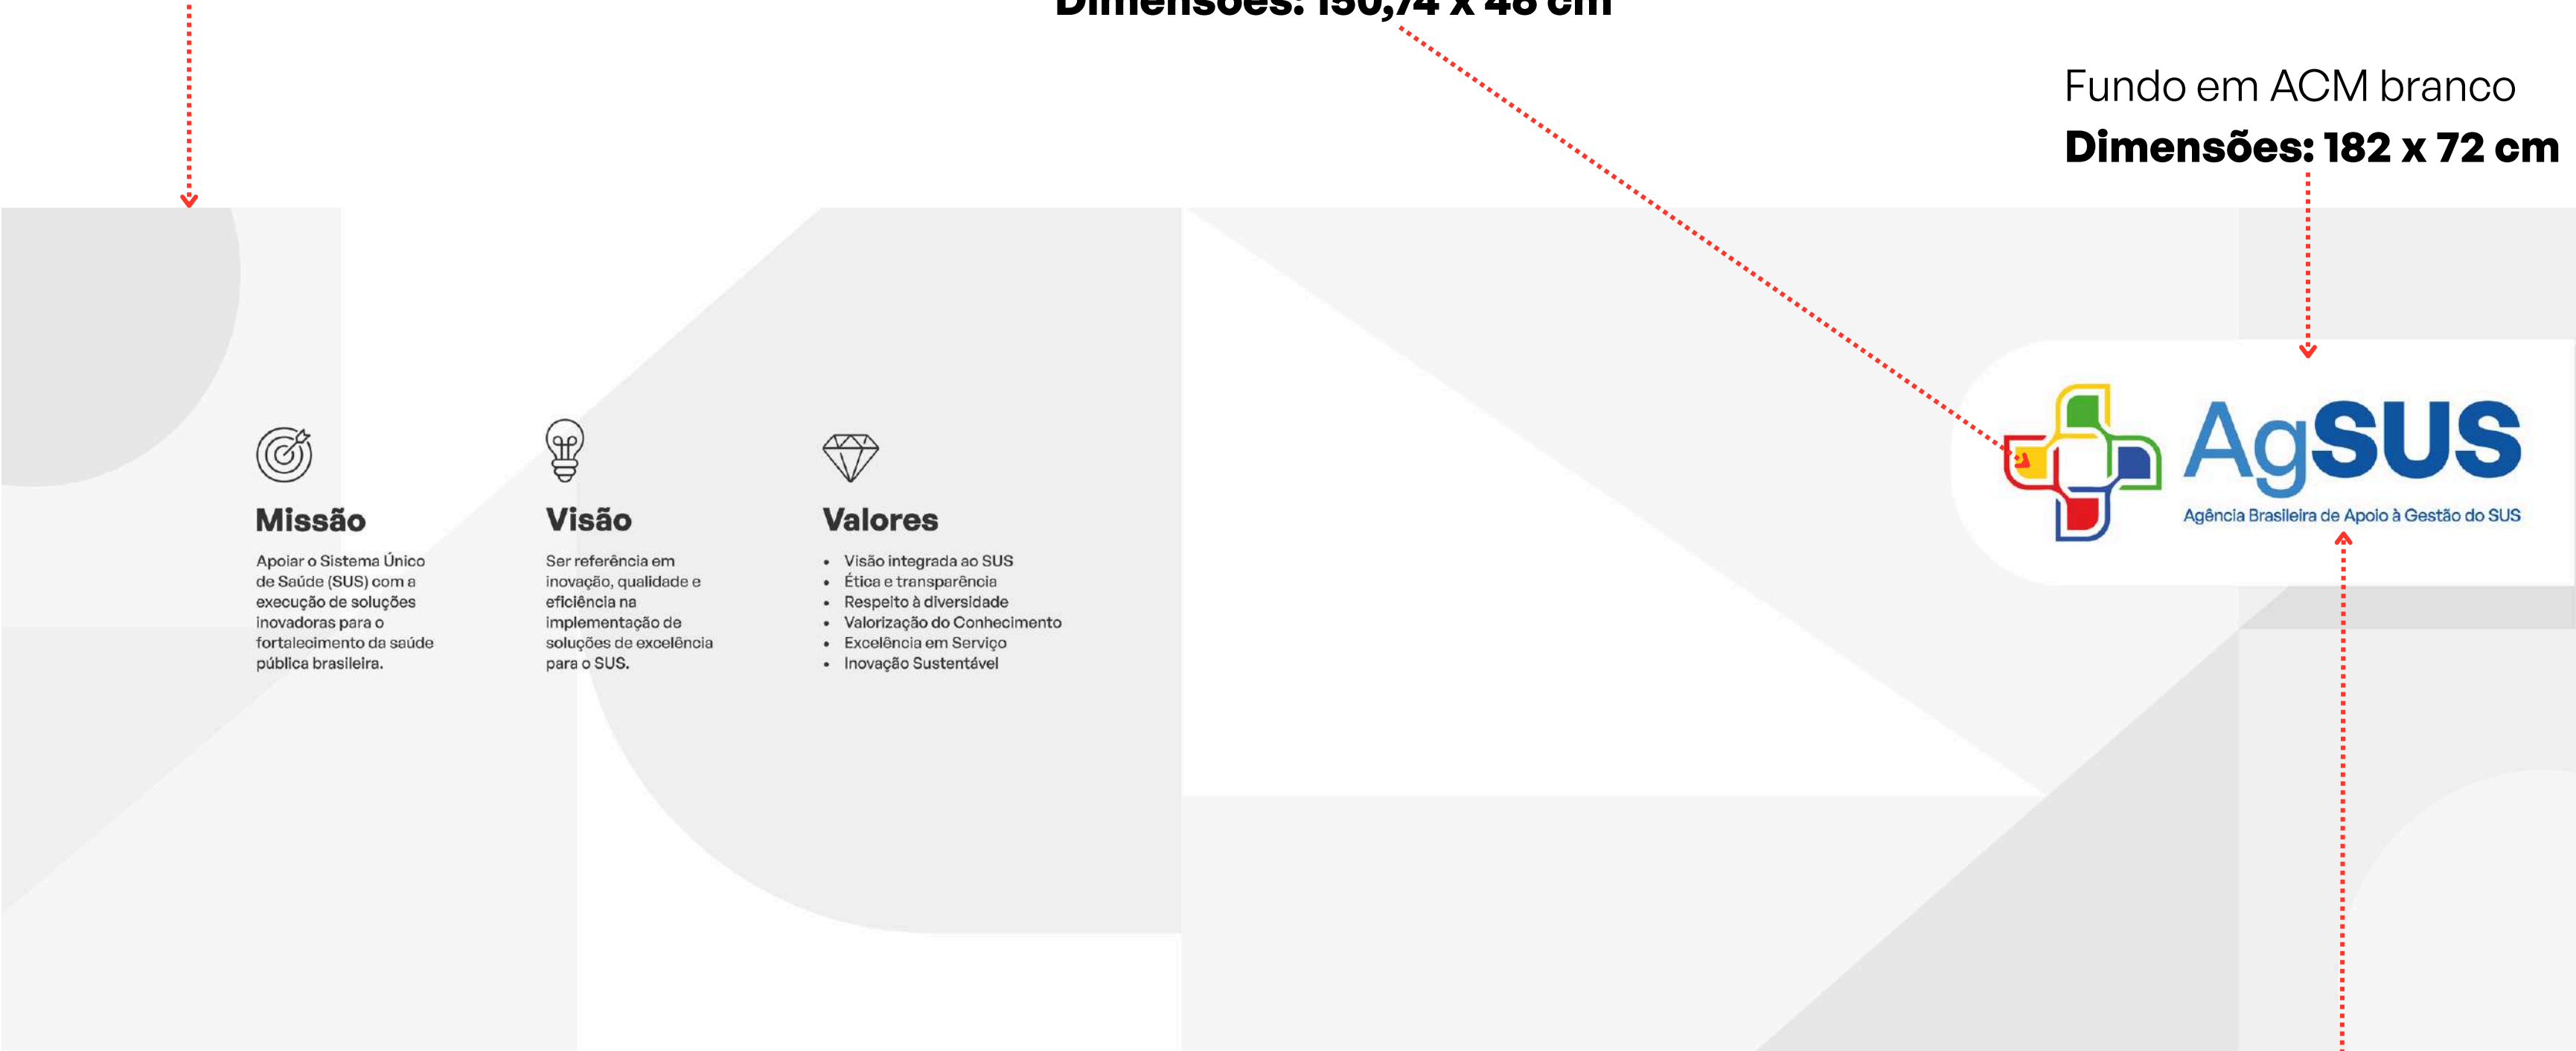

Nome por extenso
adesivado

MURAL 2º SUBSOLO

Medidas para aplicação do fundo em ACM
e da logo em acrílico

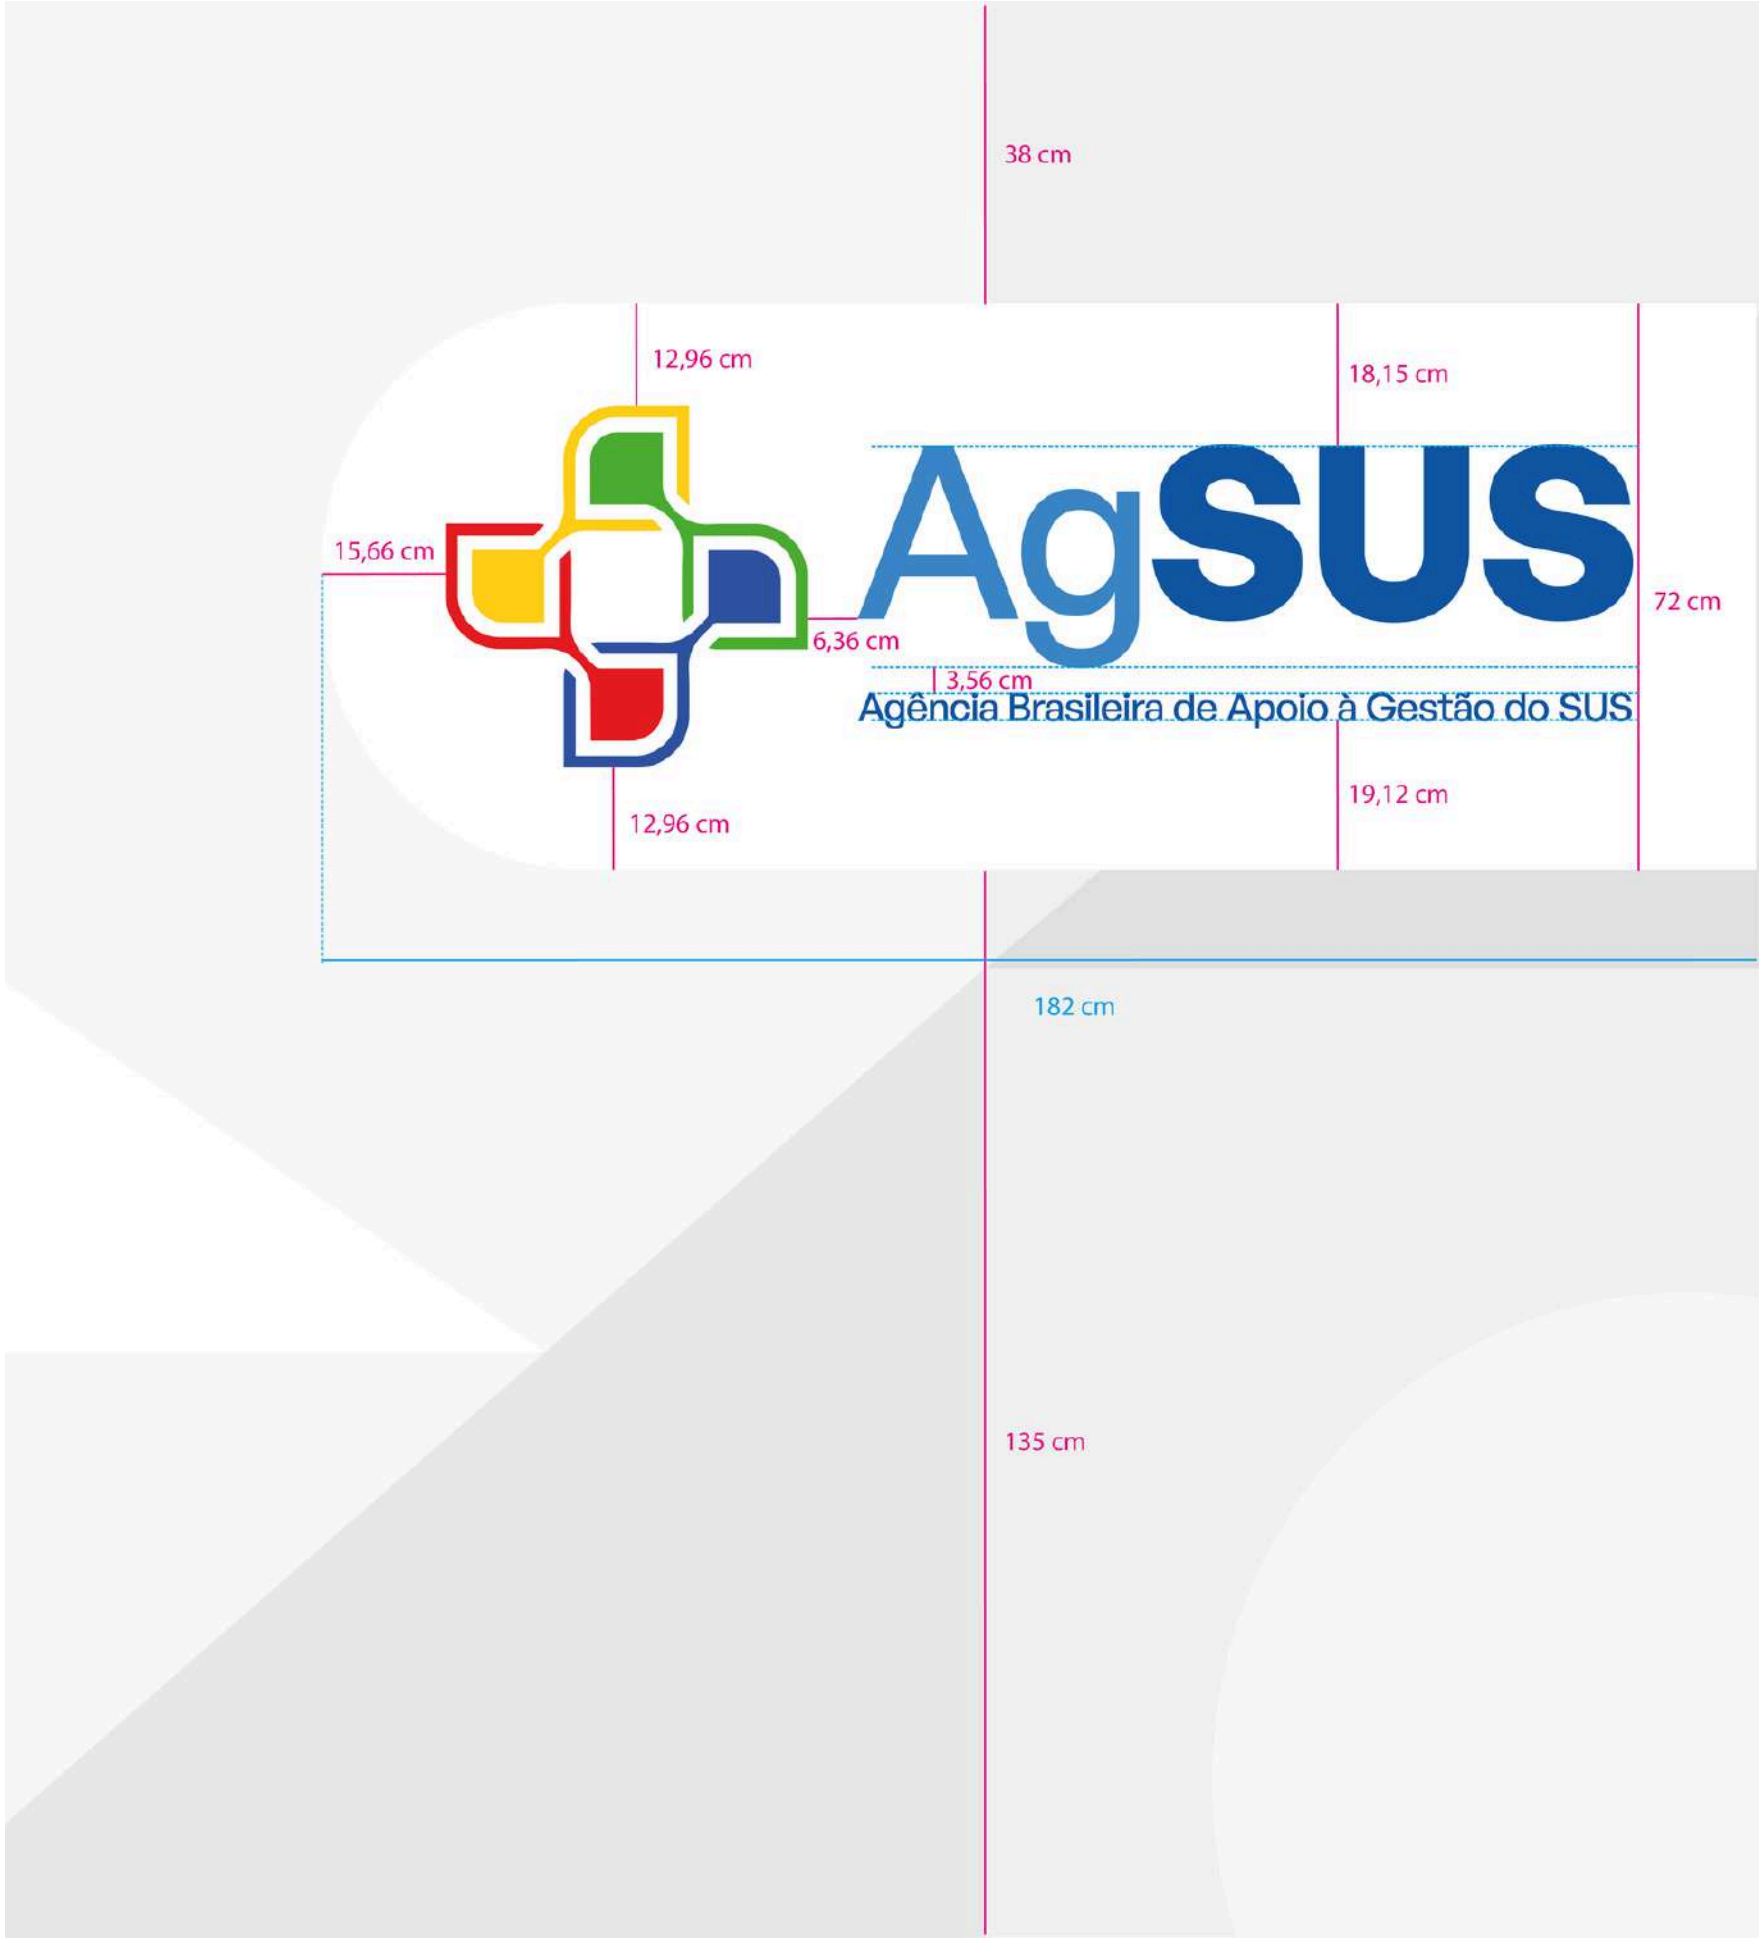

ESPAÇO BEM ESTAR

Adesivo de privacidade


Aplicar adesivo de privacidade: Porta de vidro

Adesivo vinílico jateado translúcido; acabamento fosco

Material: Vinil de PVC calandrado monomérico ou polimérico

Espessura: Entre 0.08mm e 0.10mm (80 a 100 micras)

Área total de aplicação: 92,5x 235 cm

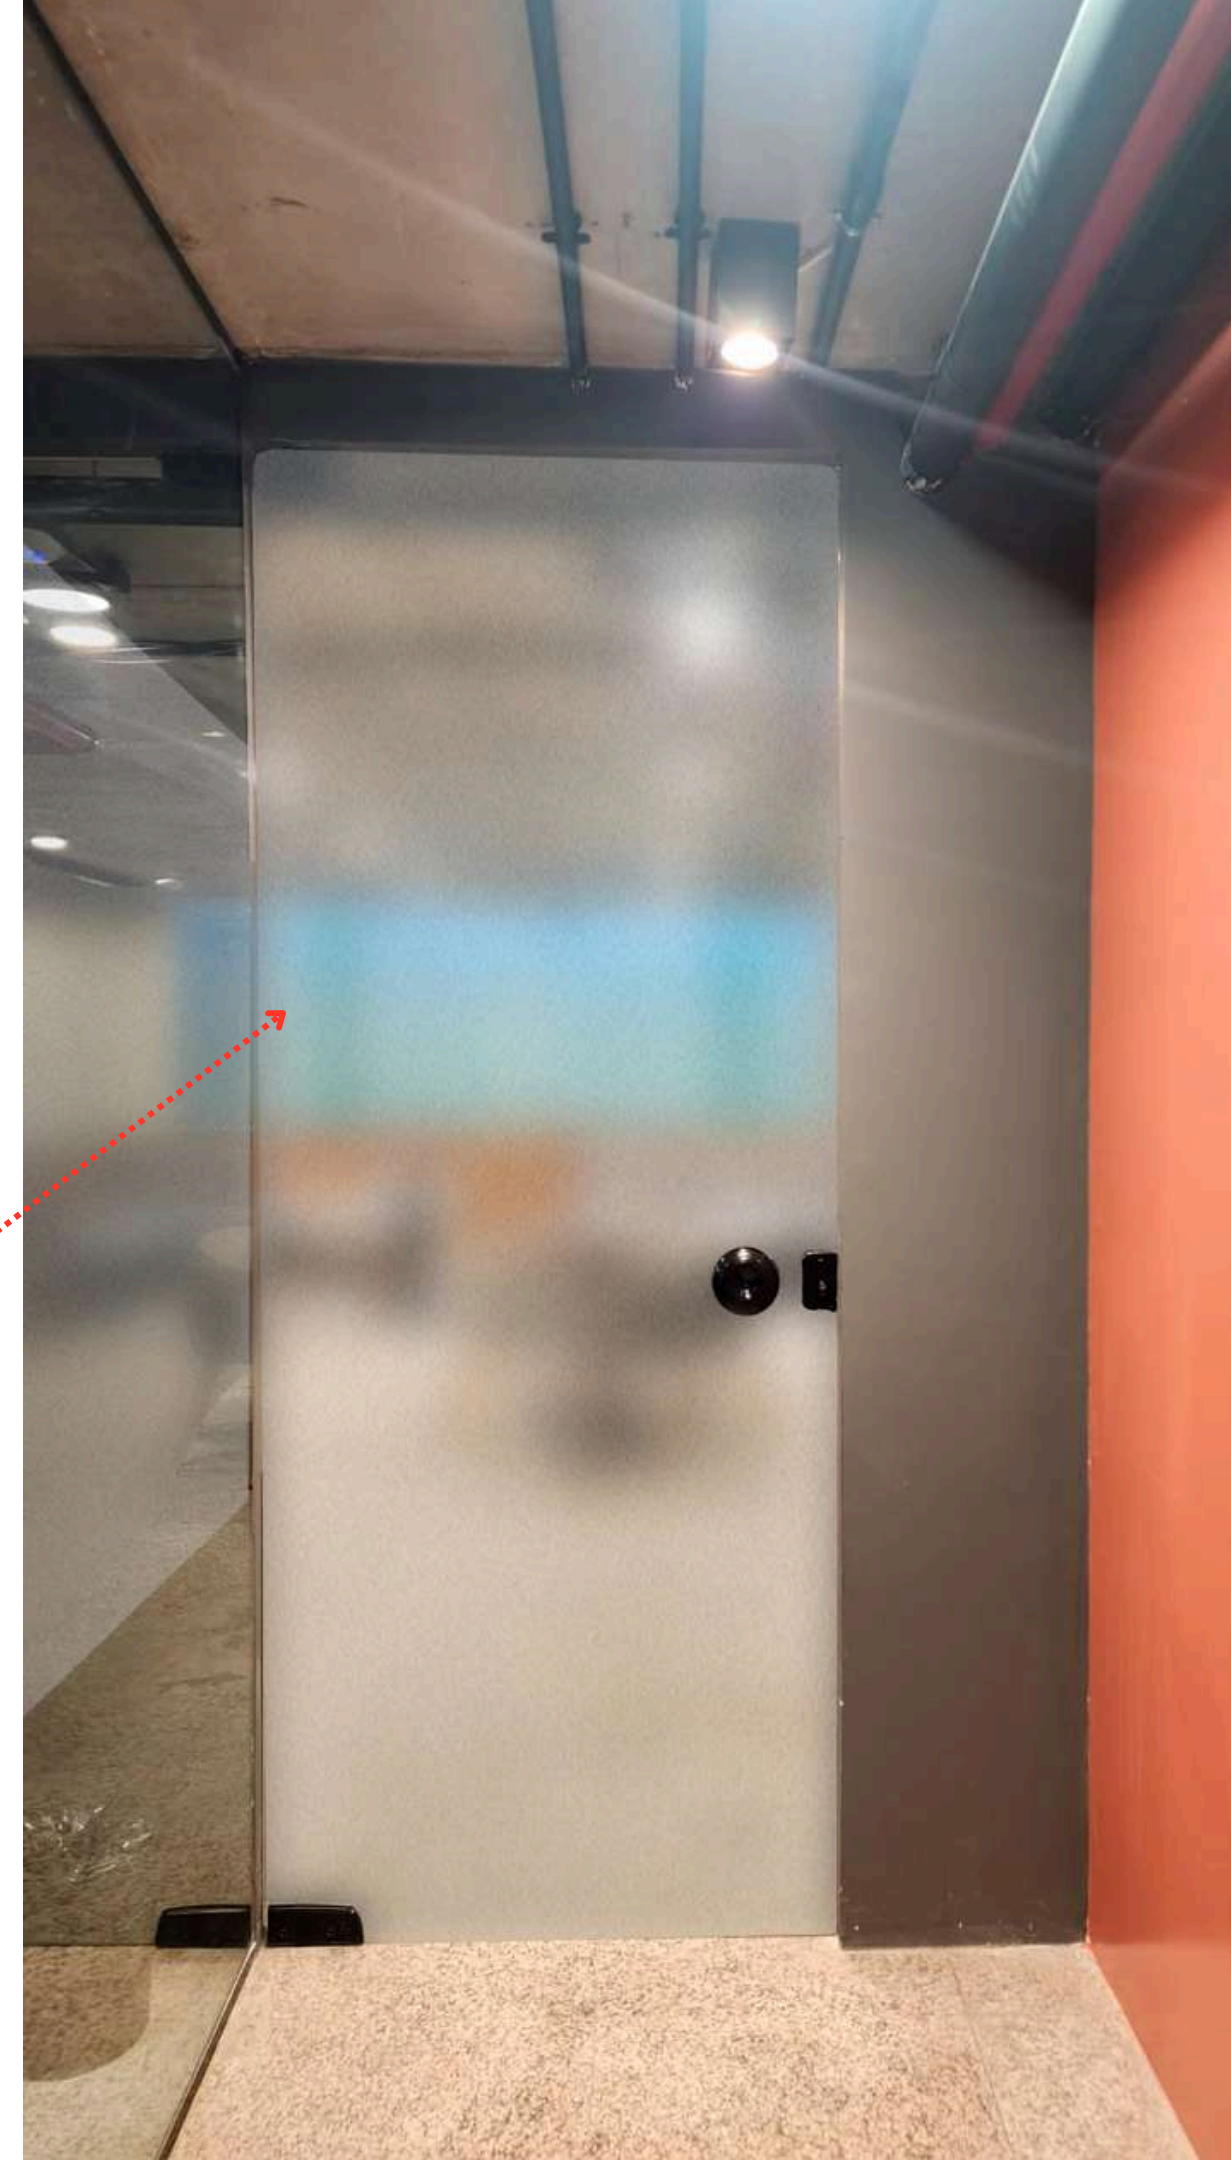

VIDRAÇARIA CORREDORES DO 1º E 2º SUBSOLO

Adesivo de privacidade



Aplicar adesivo de privacidade:

Adesivo vinílico jateado translúcido;
acabamento fosco

Material: Vinil de PVC calandrado
monomérico ou polimérico

Espessura: Entre 0.08mm e 0.10mm
(80 a 100 micras)

OBS: os adesivos deverão ser
instalados pelo lado interno por toda
a extensão do ambiente, inclusive
nas portas

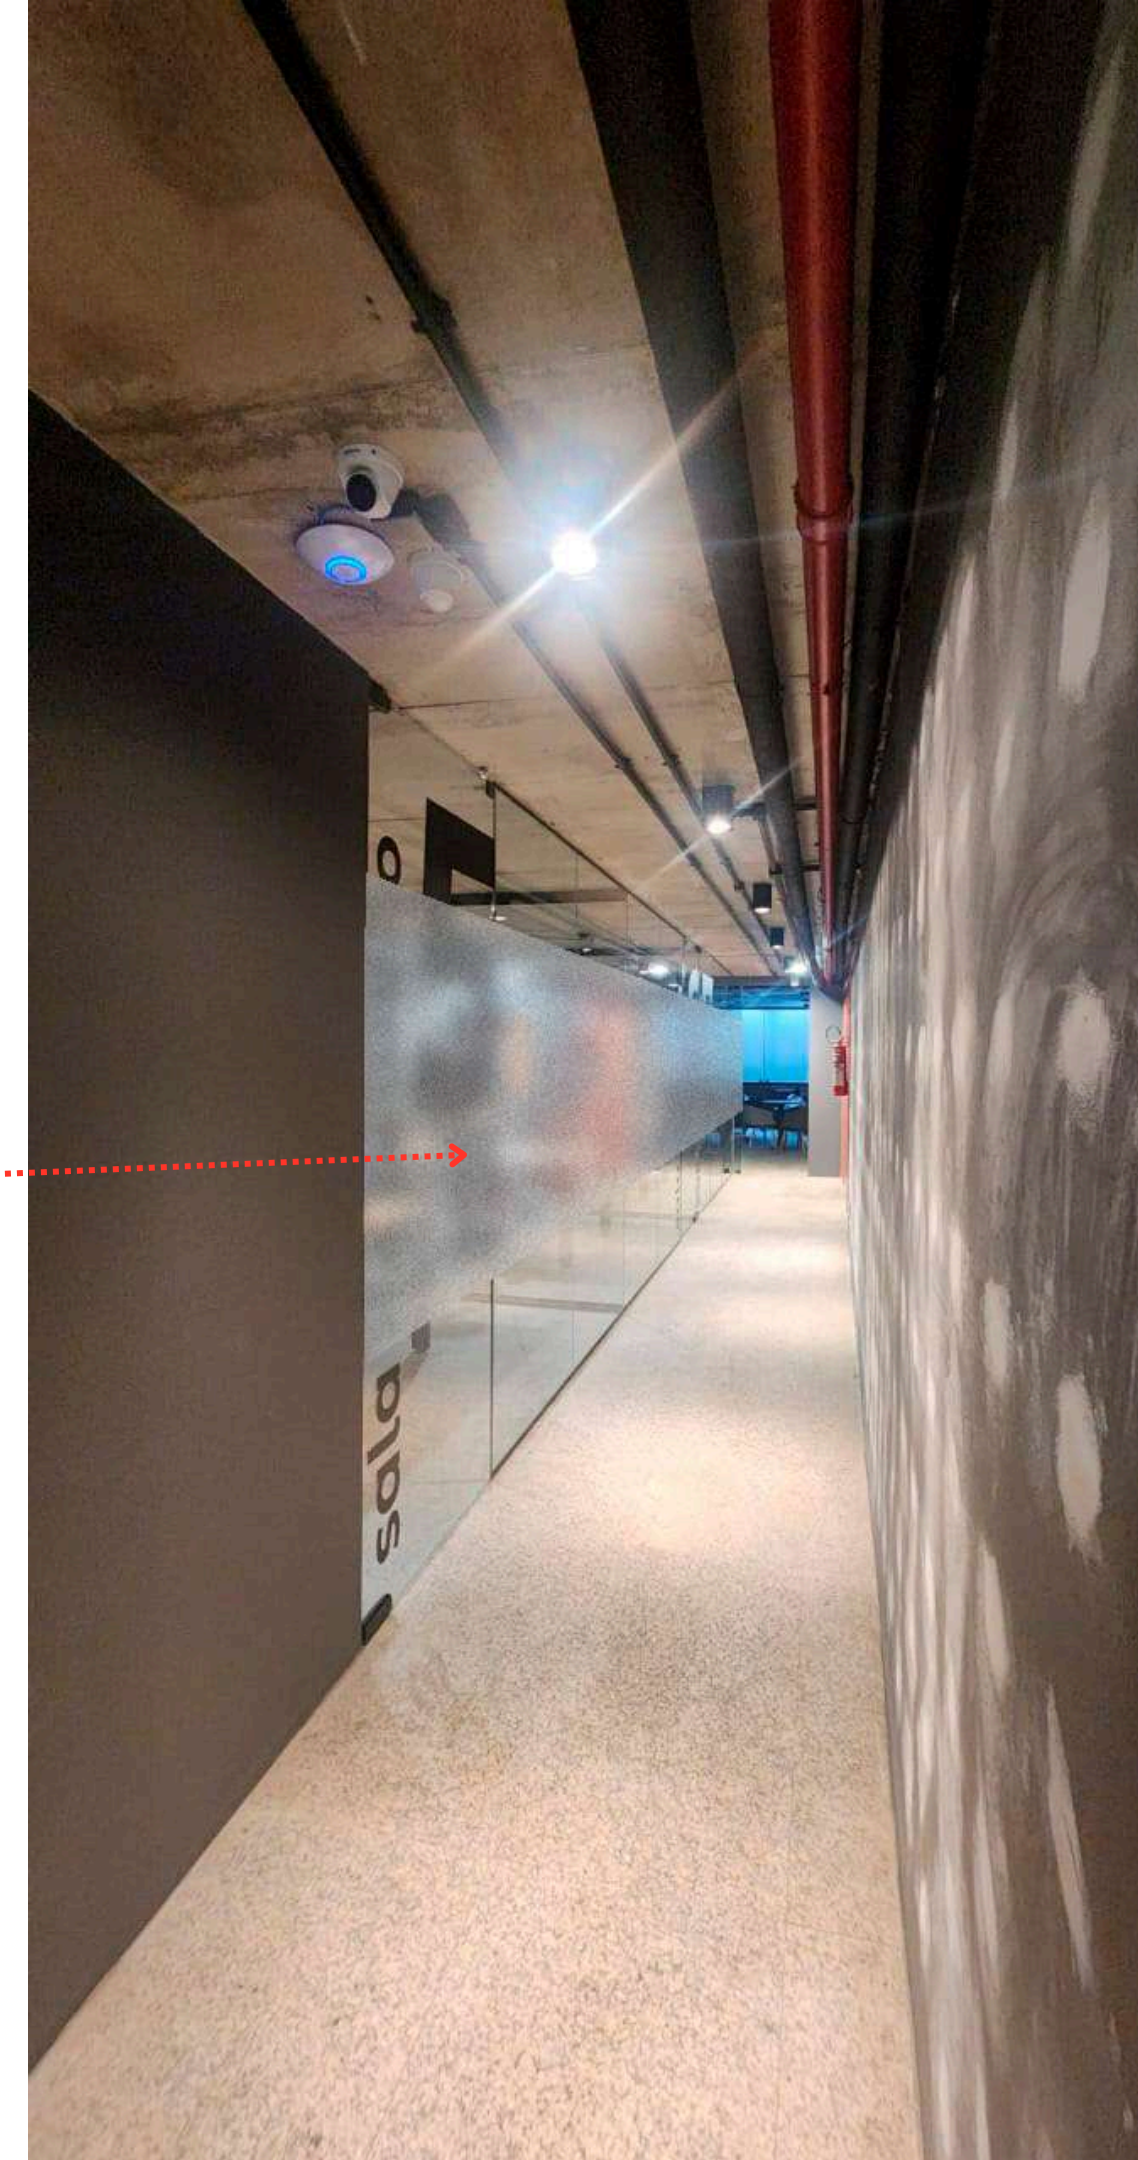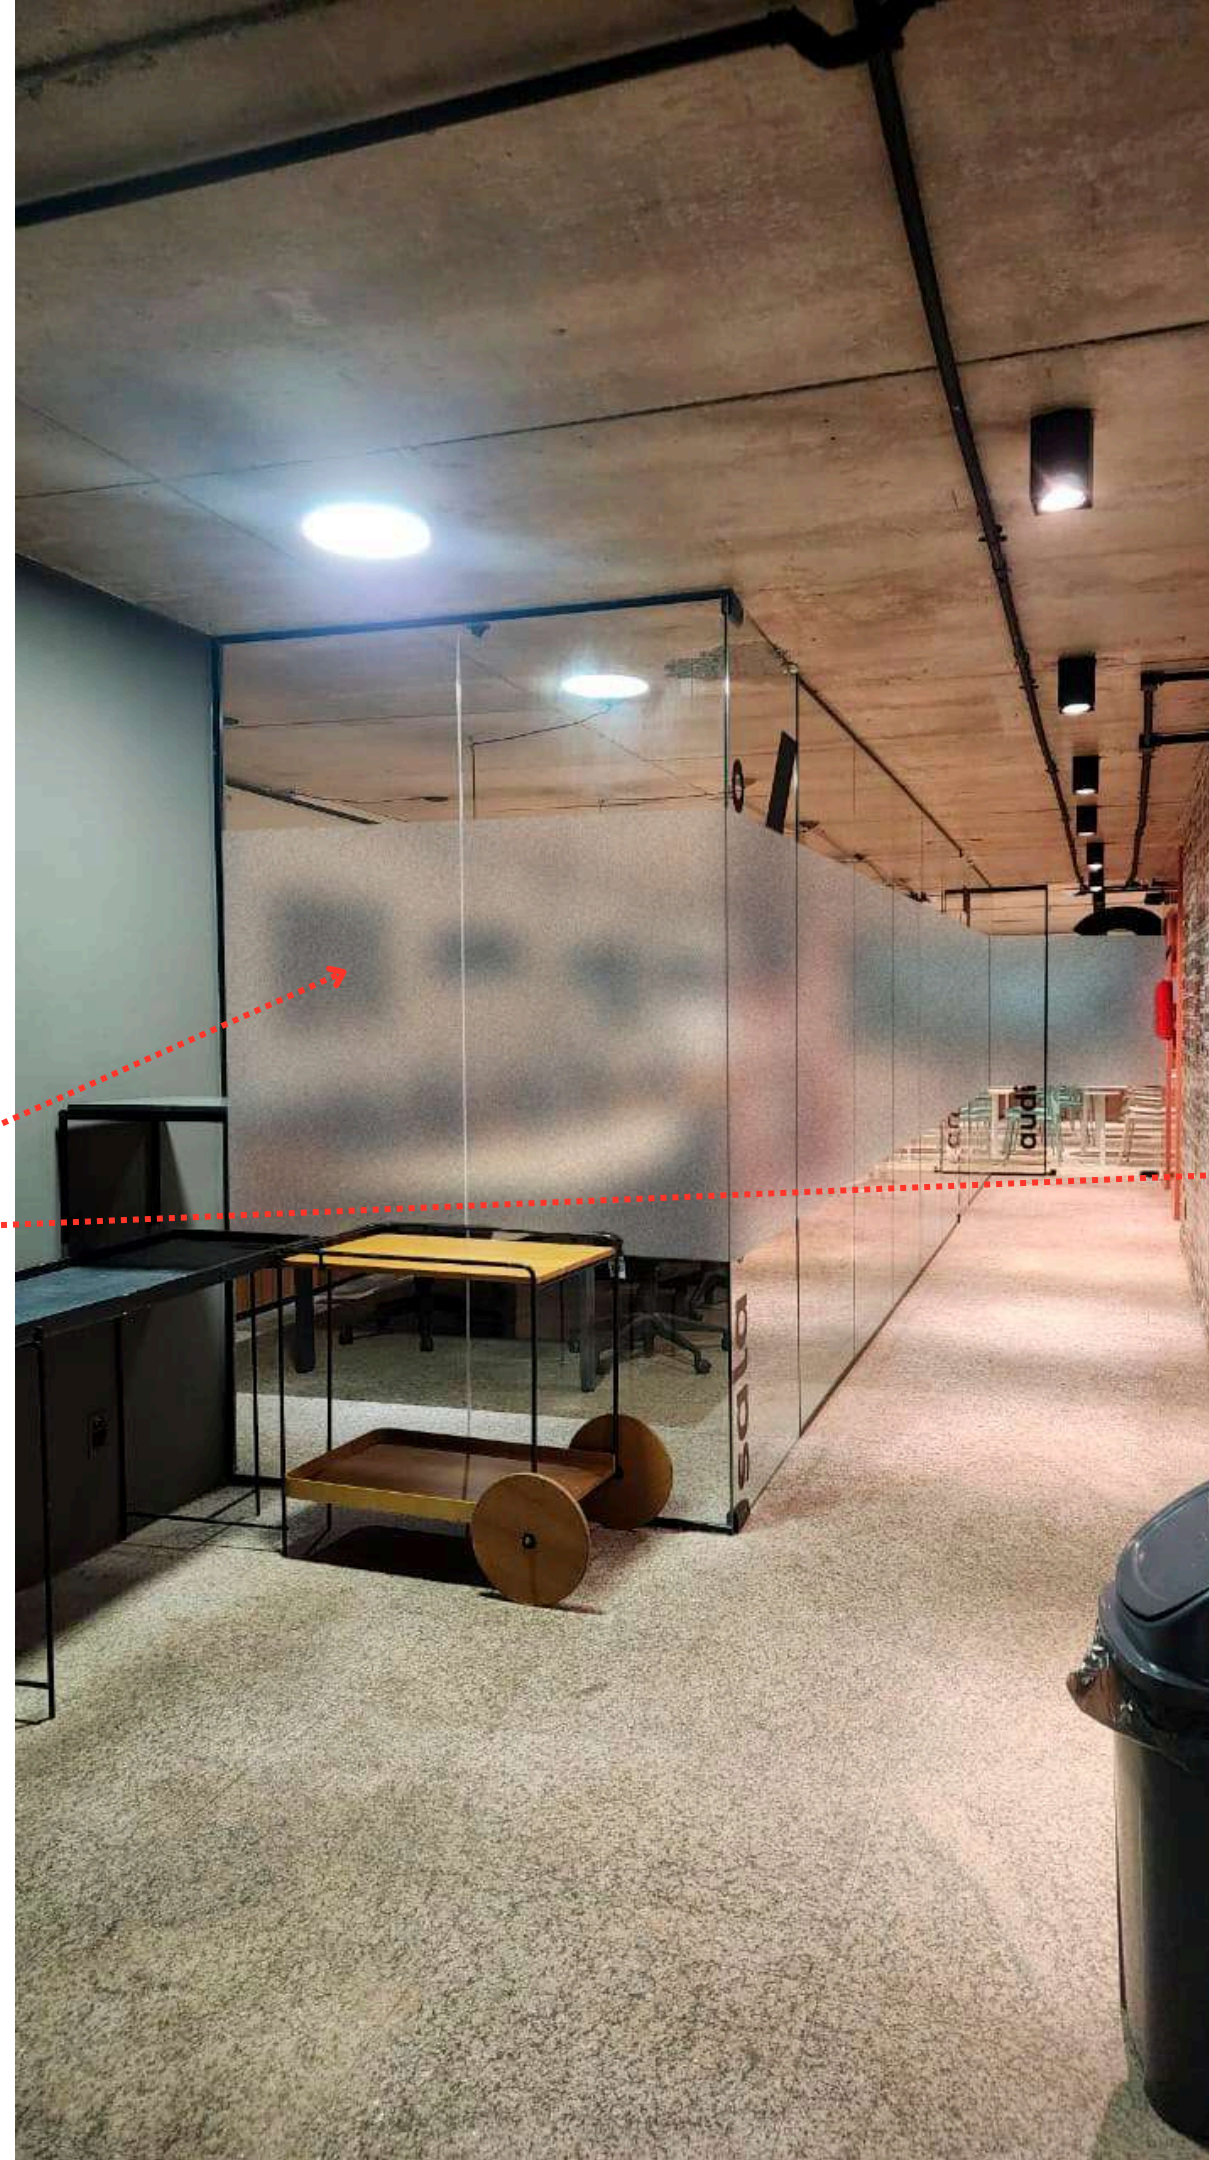

VIDRAÇARIA CORREDORES DO 1º E 2º SUBSOLO


Medidas para aplicação

Altura do adesivo: **120cm**

Distância do piso até o início
do adesivo: **70cm**

70 cm

120 cm

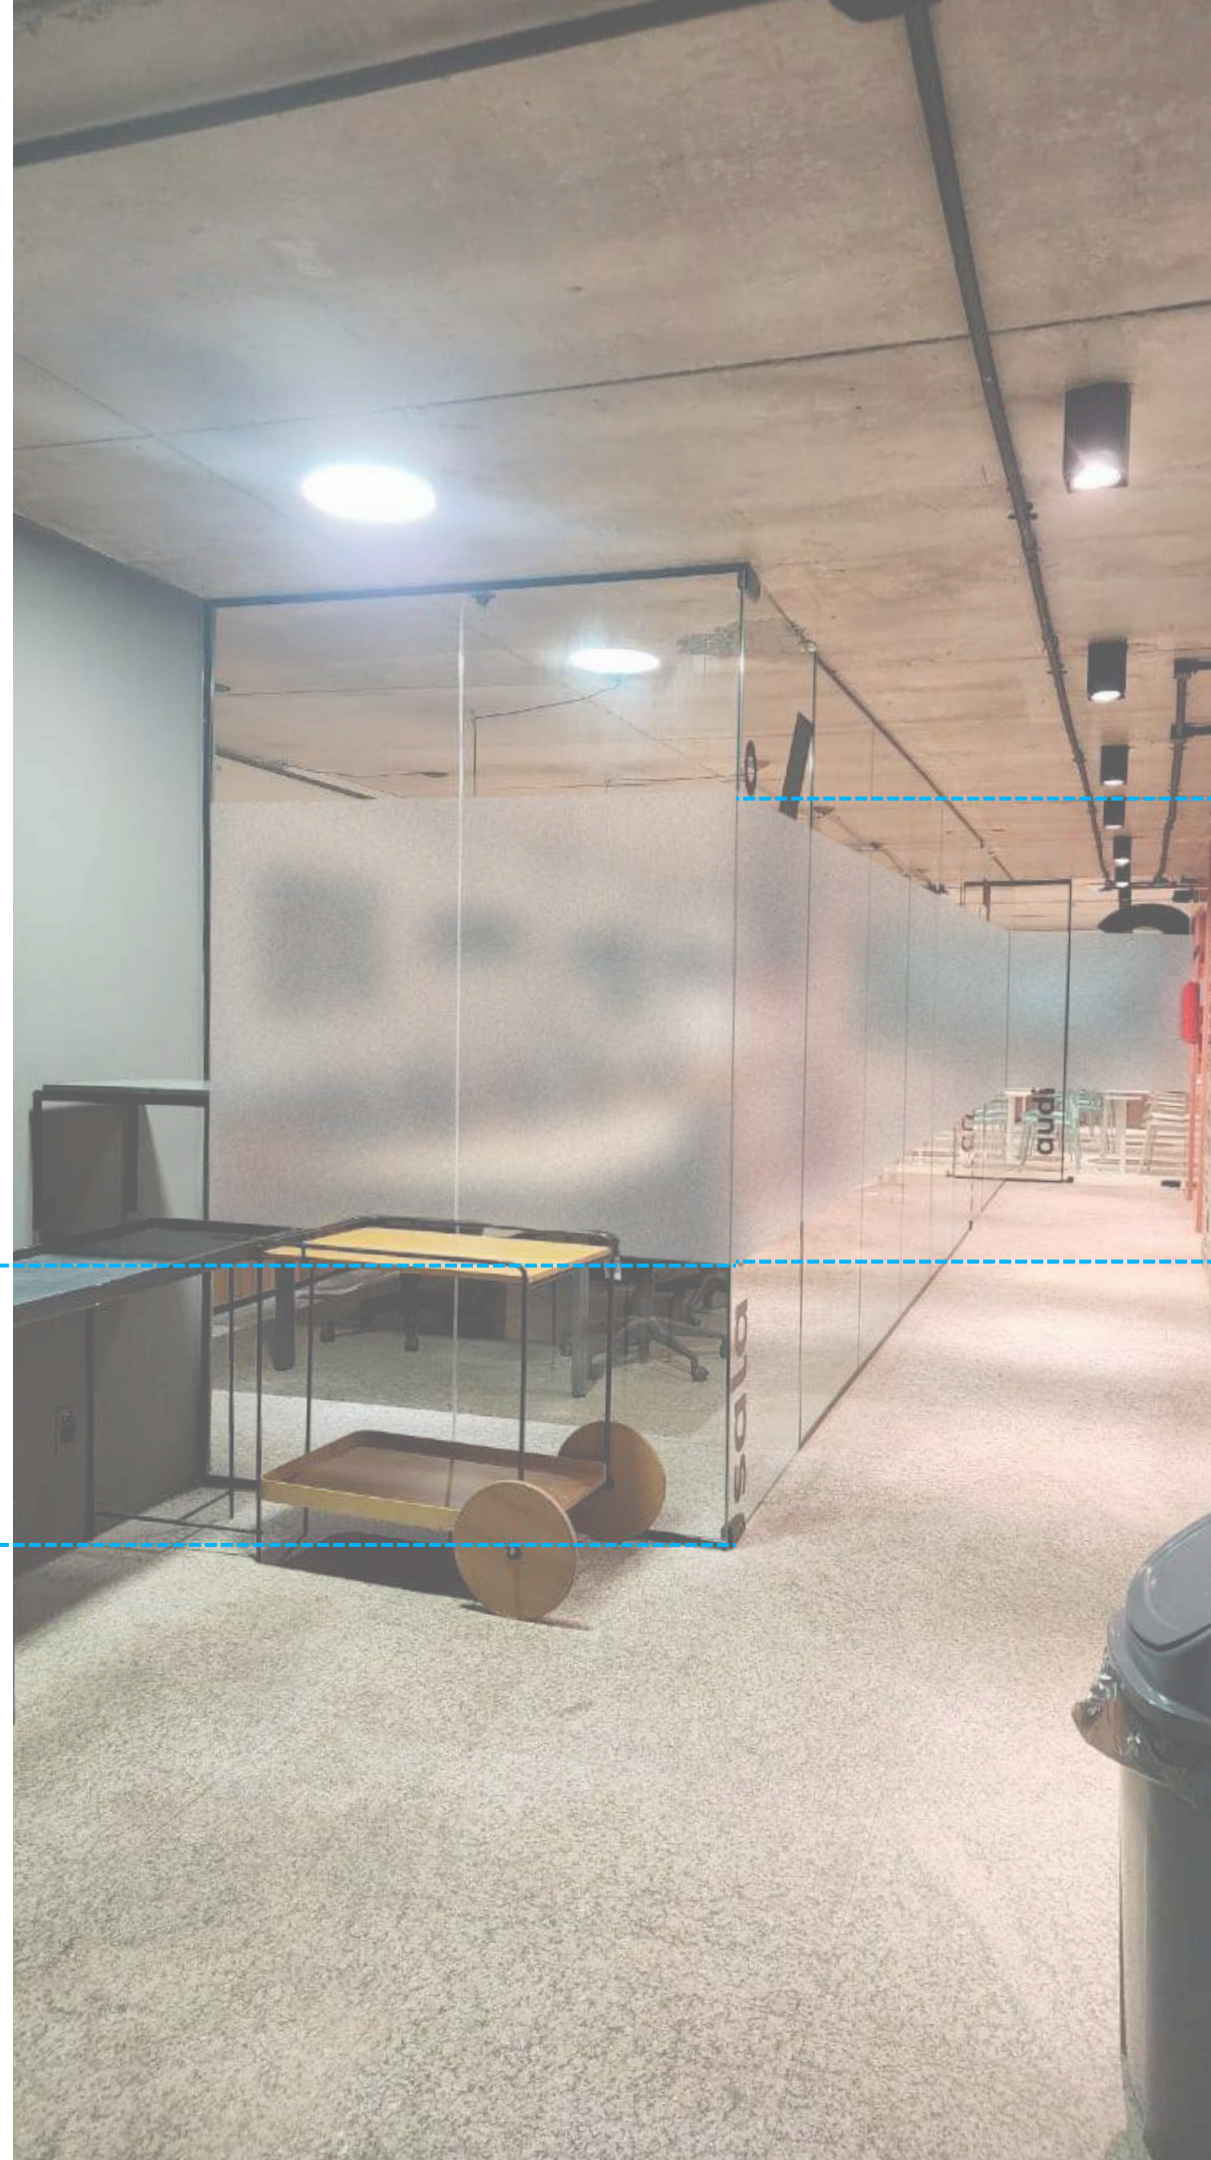

VIDRAÇARIA
CORREDOR DO 1º SUBSOLO


Área total de aplicação do adesivo de privacidade:
906 cm de largura x 120 de altura
(Aproximadamente)



Planta de Layout - 1º Subsolo
Escala 1:100 - 01 médico

VIDRAÇARIA
CORREDOR DO 2º SUBSOLO

Área total de aplicação do adesivo de privacidade:
914 cm de largura x 120 de altura
(Aproximadamente)

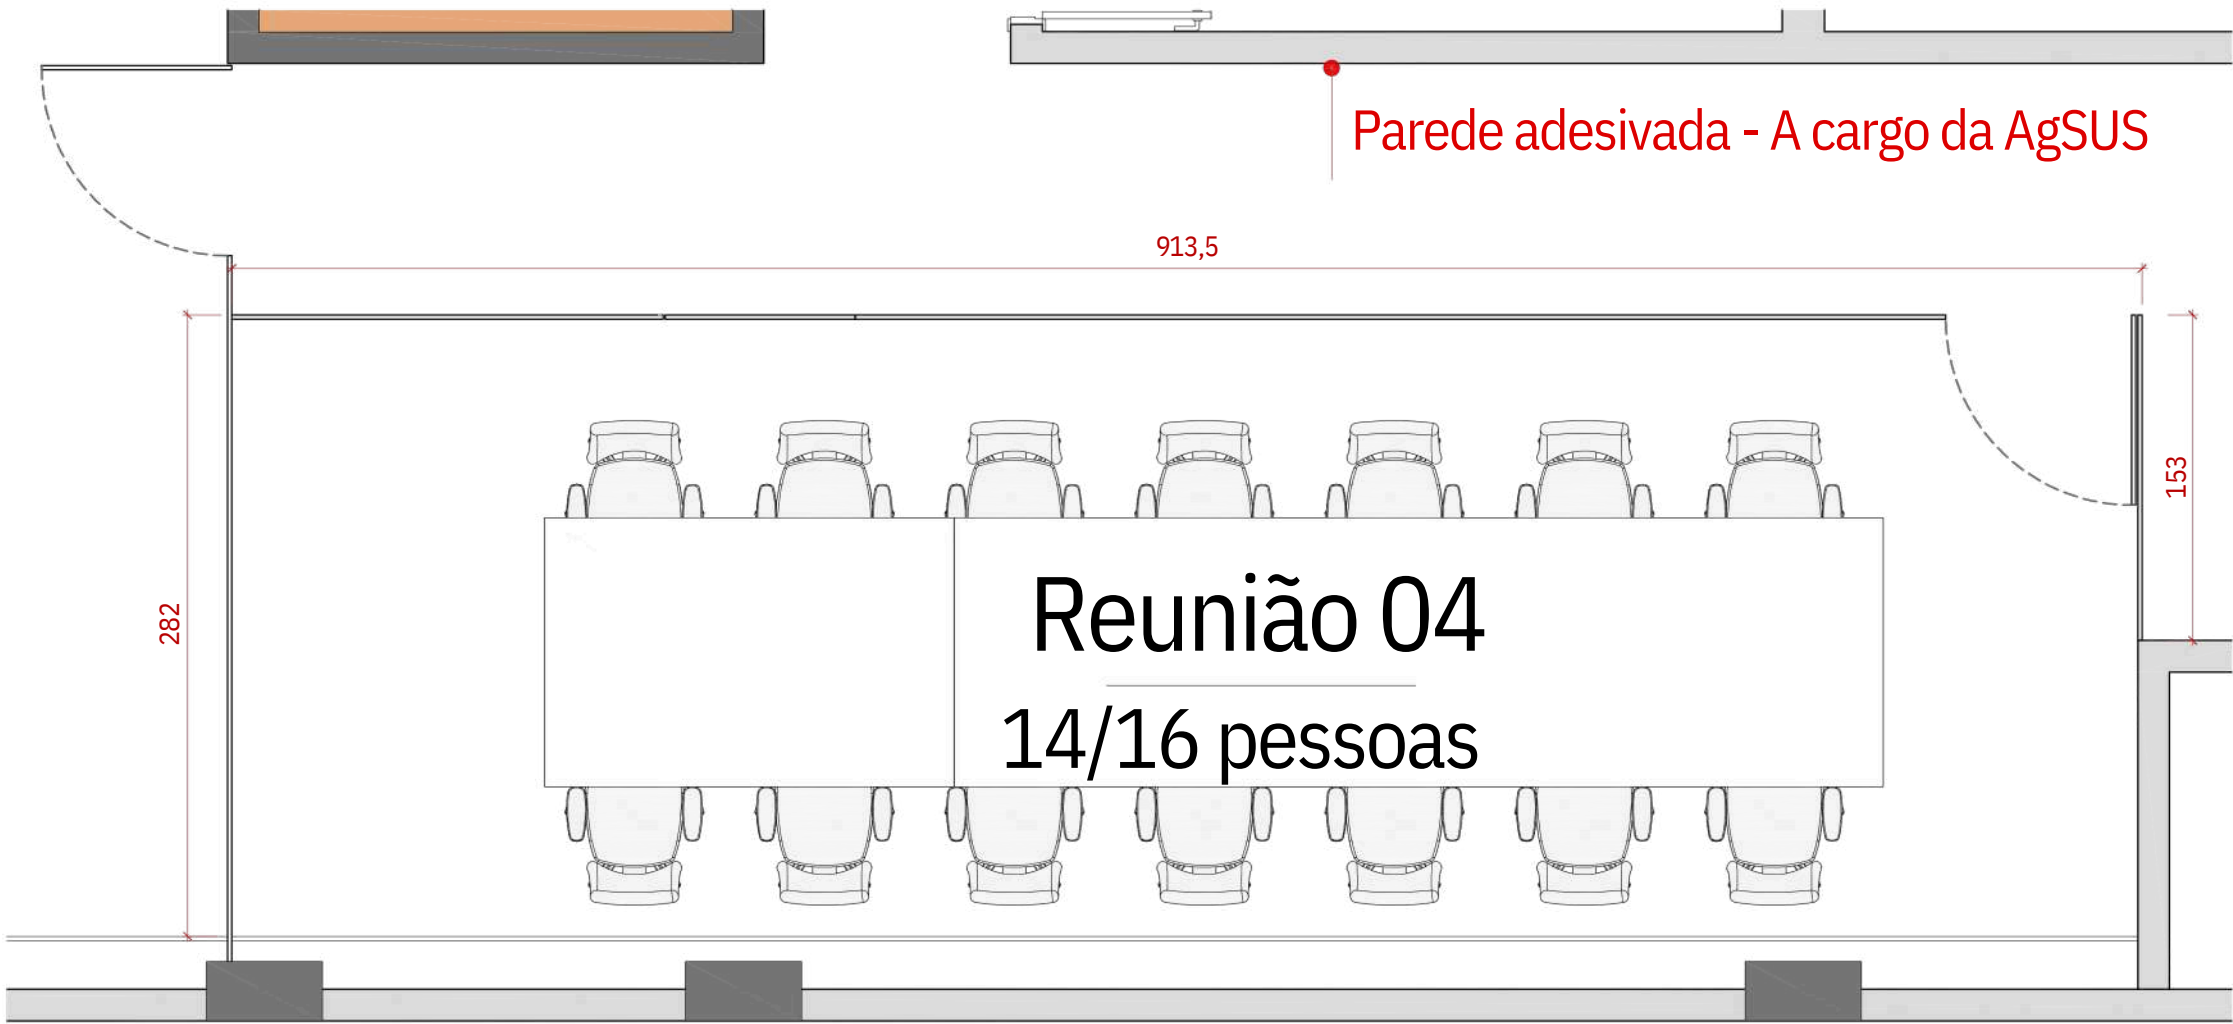

Planta de Layout - 2º Subsolo

SALAS DE REUNIÃO

Adesivo de privacidade



Aplicar adesivo de privacidade: Adesivo vinílico jateado translúcido; acabamento fosco

Material: Vinil de PVC calandrado monomérico ou polimérico

Espessura: Entre 0.08mm e 0.10mm (80 a 100 micras)

Divisória entre as salas 5 e 6


Divisória entre as salas 6 e 7

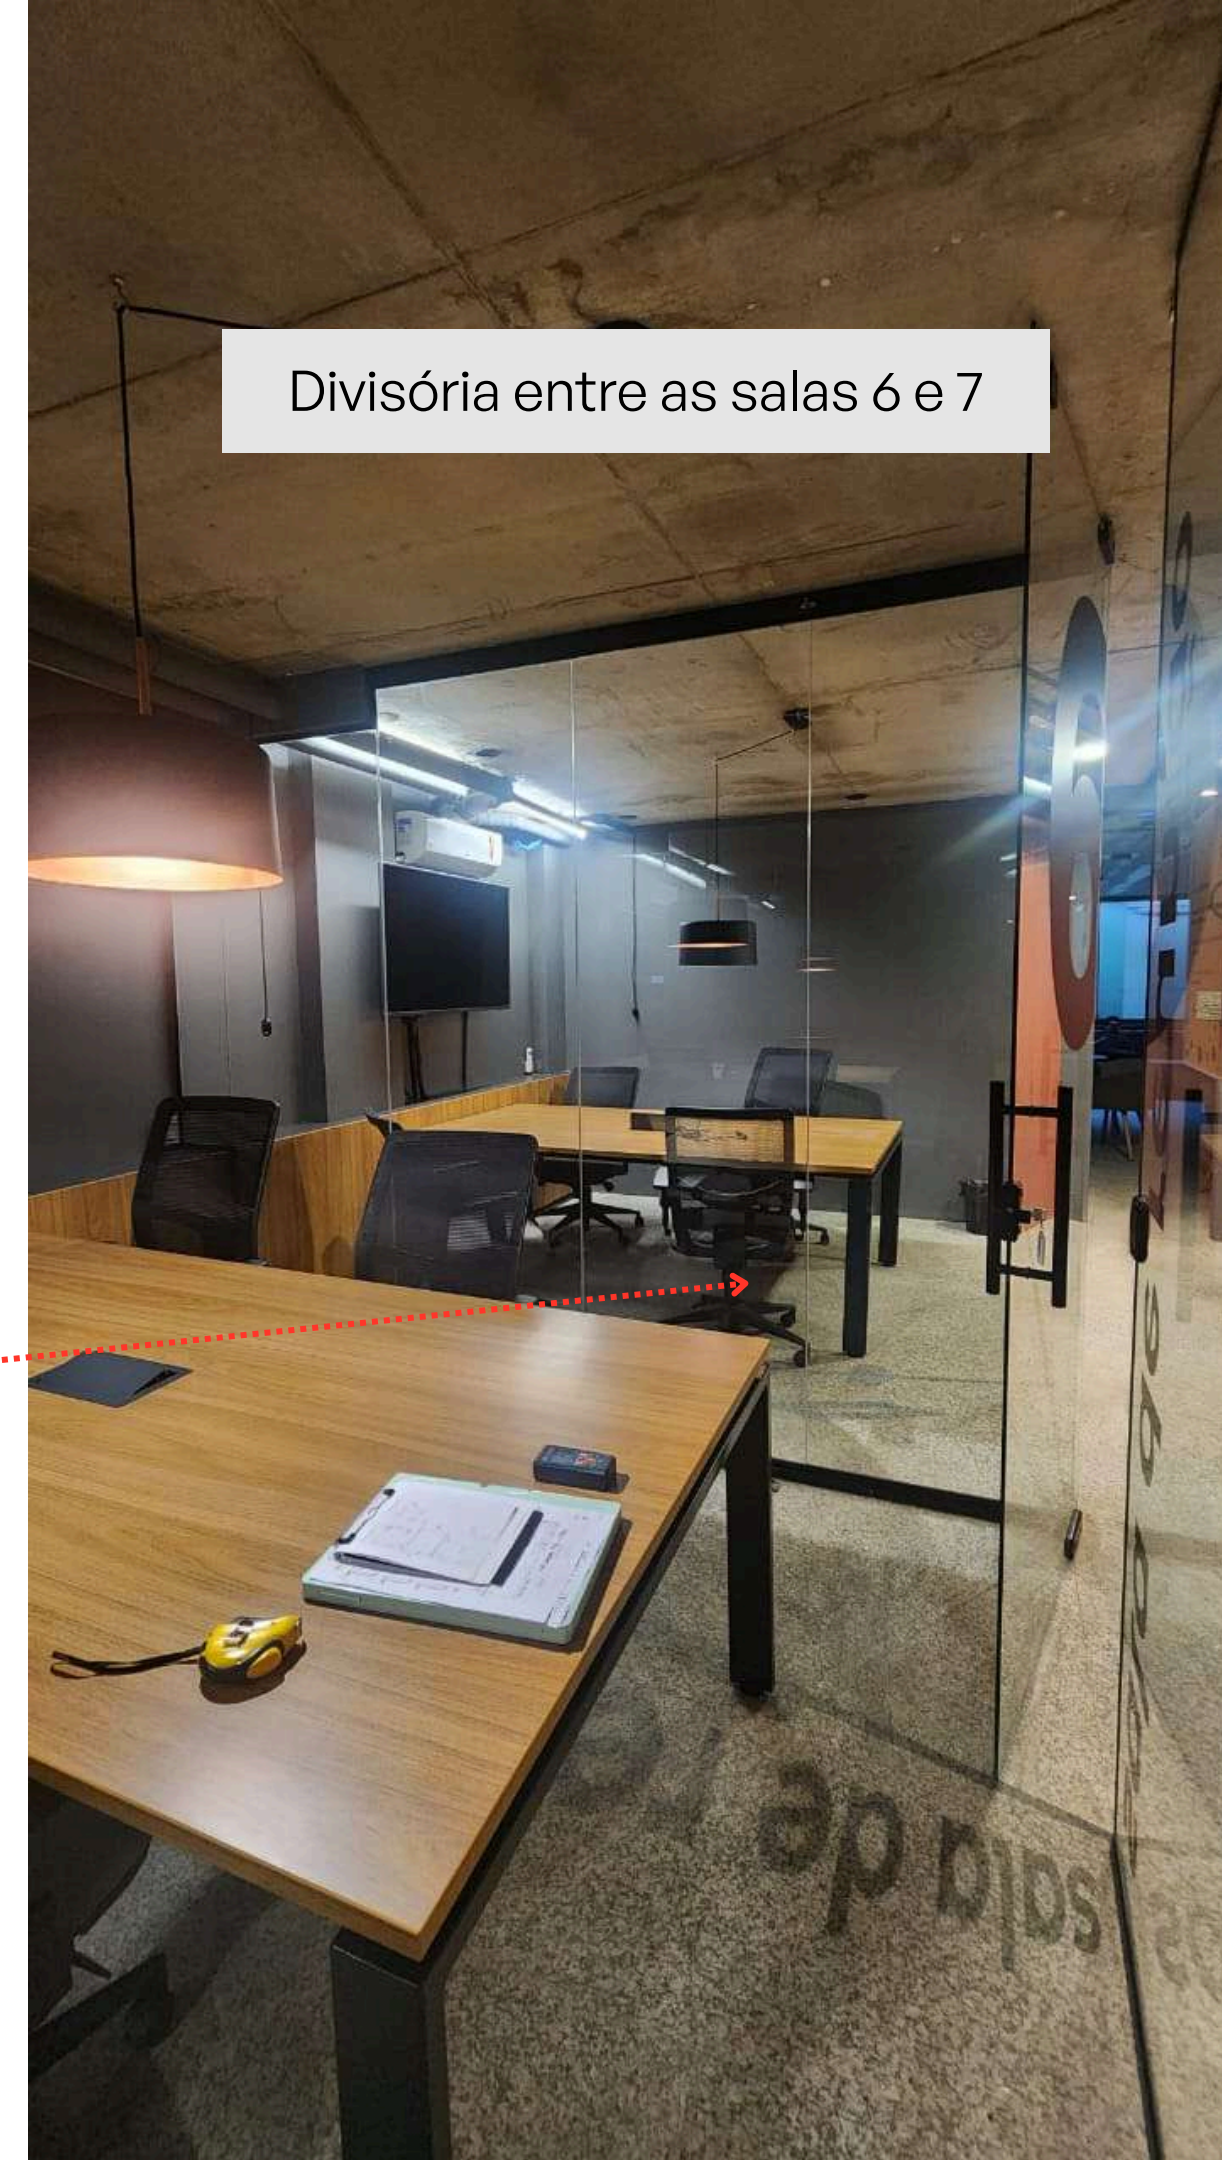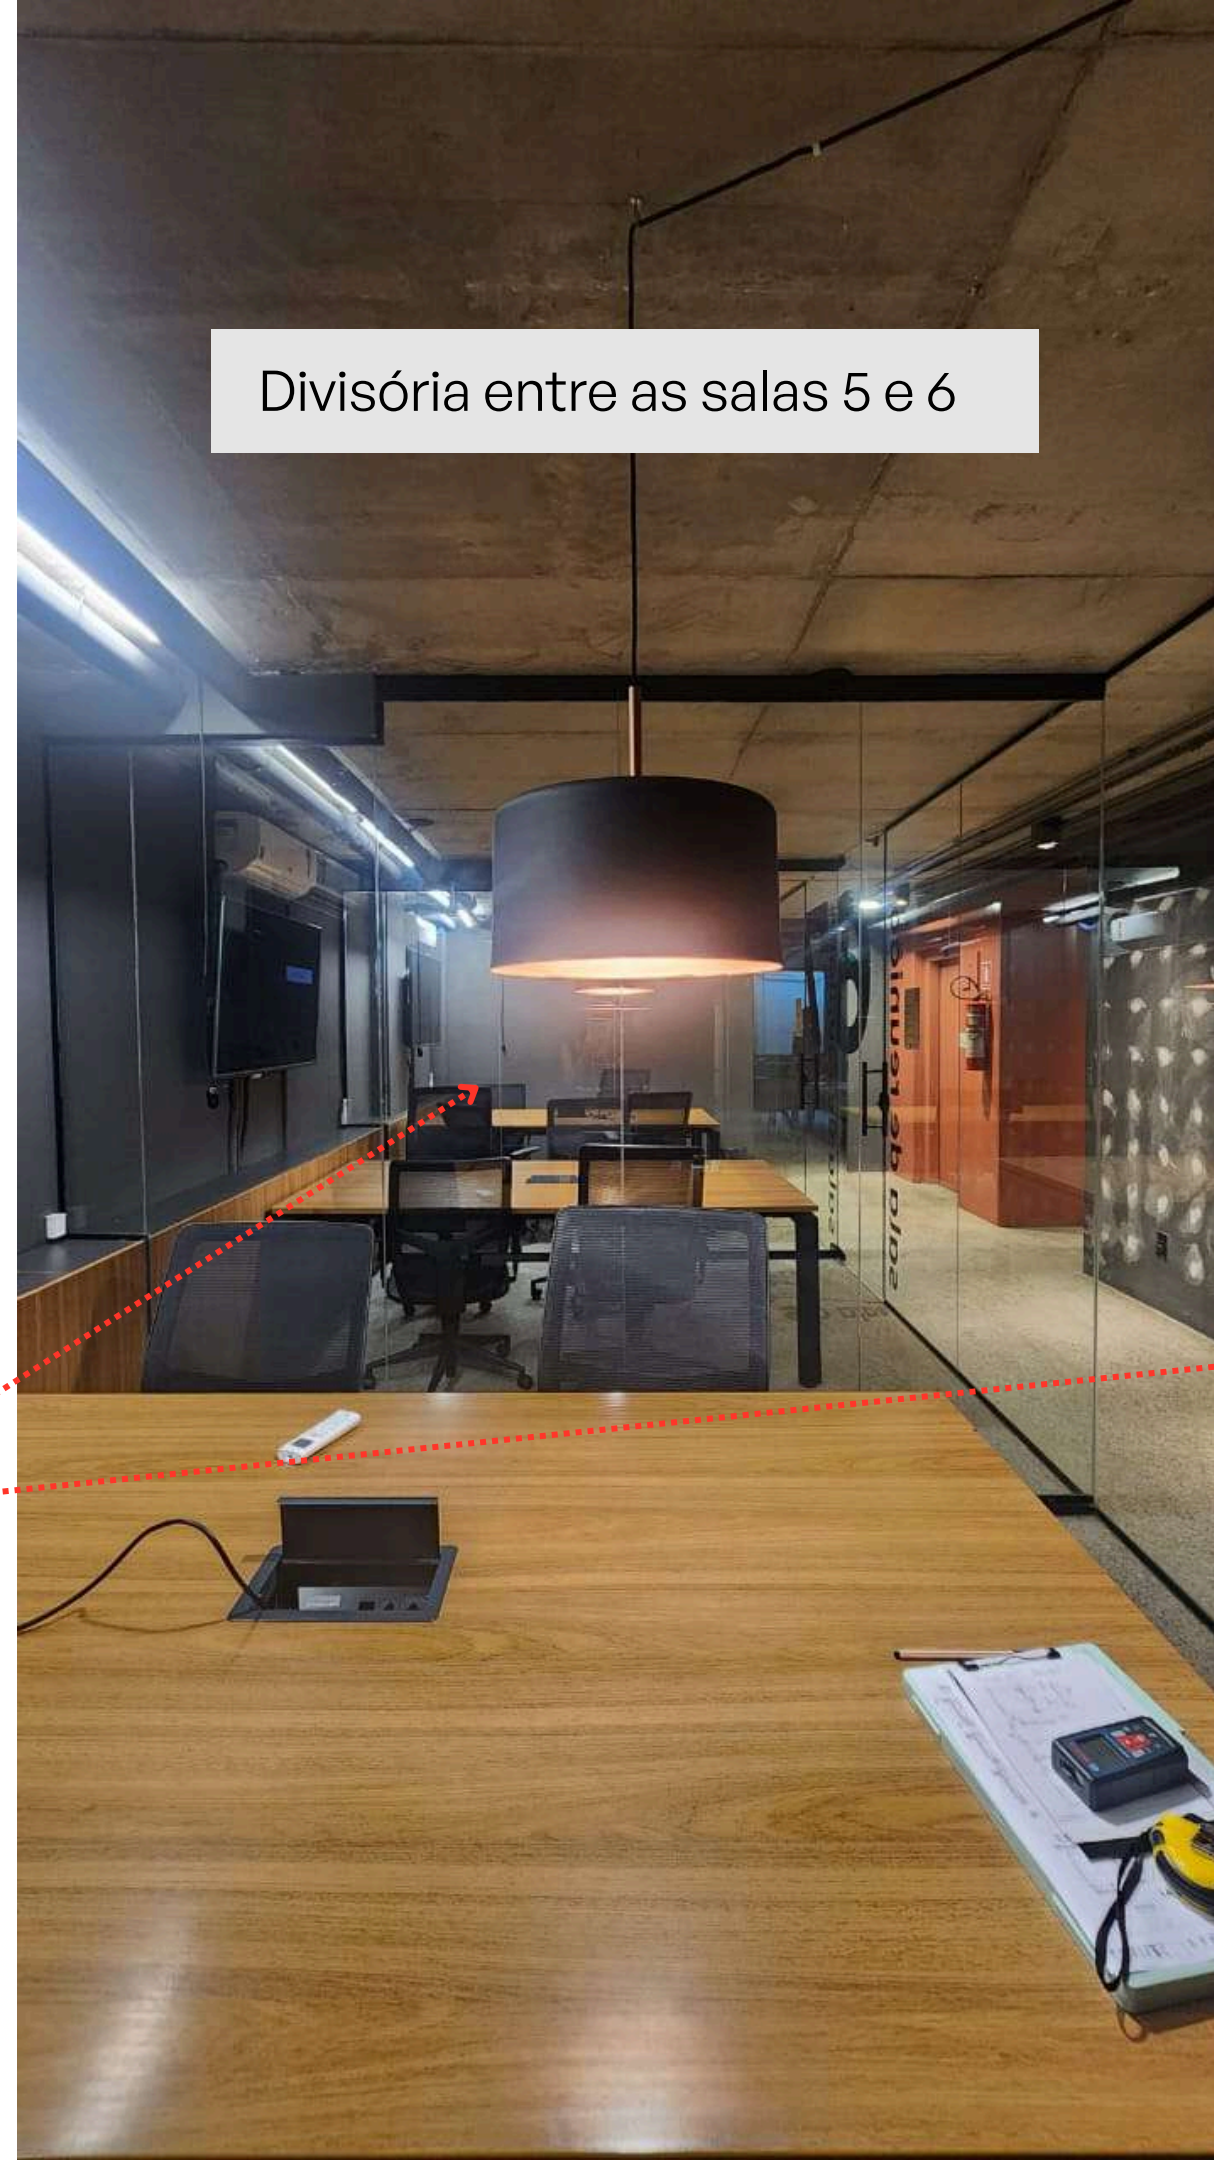


SALAS DE REUNIÃO

DIVISÓRIA ENTRE AS SALAS 5 E 6

Medidas

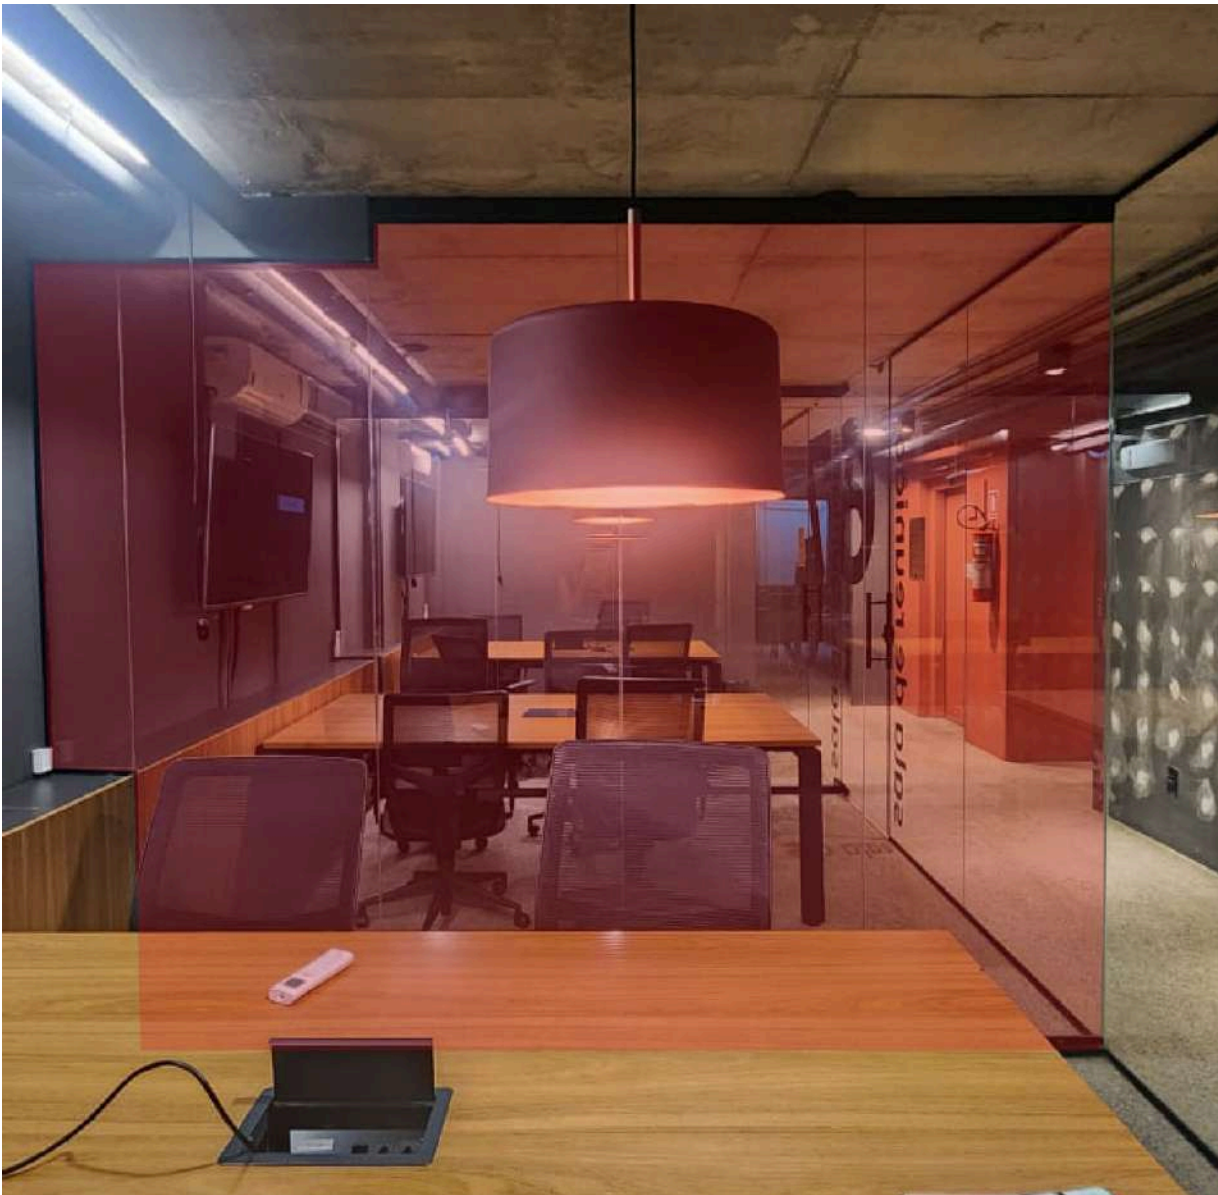


Adesivo de privacidade
Área toal de aplicação:
6,63 m² (aproximadamente)

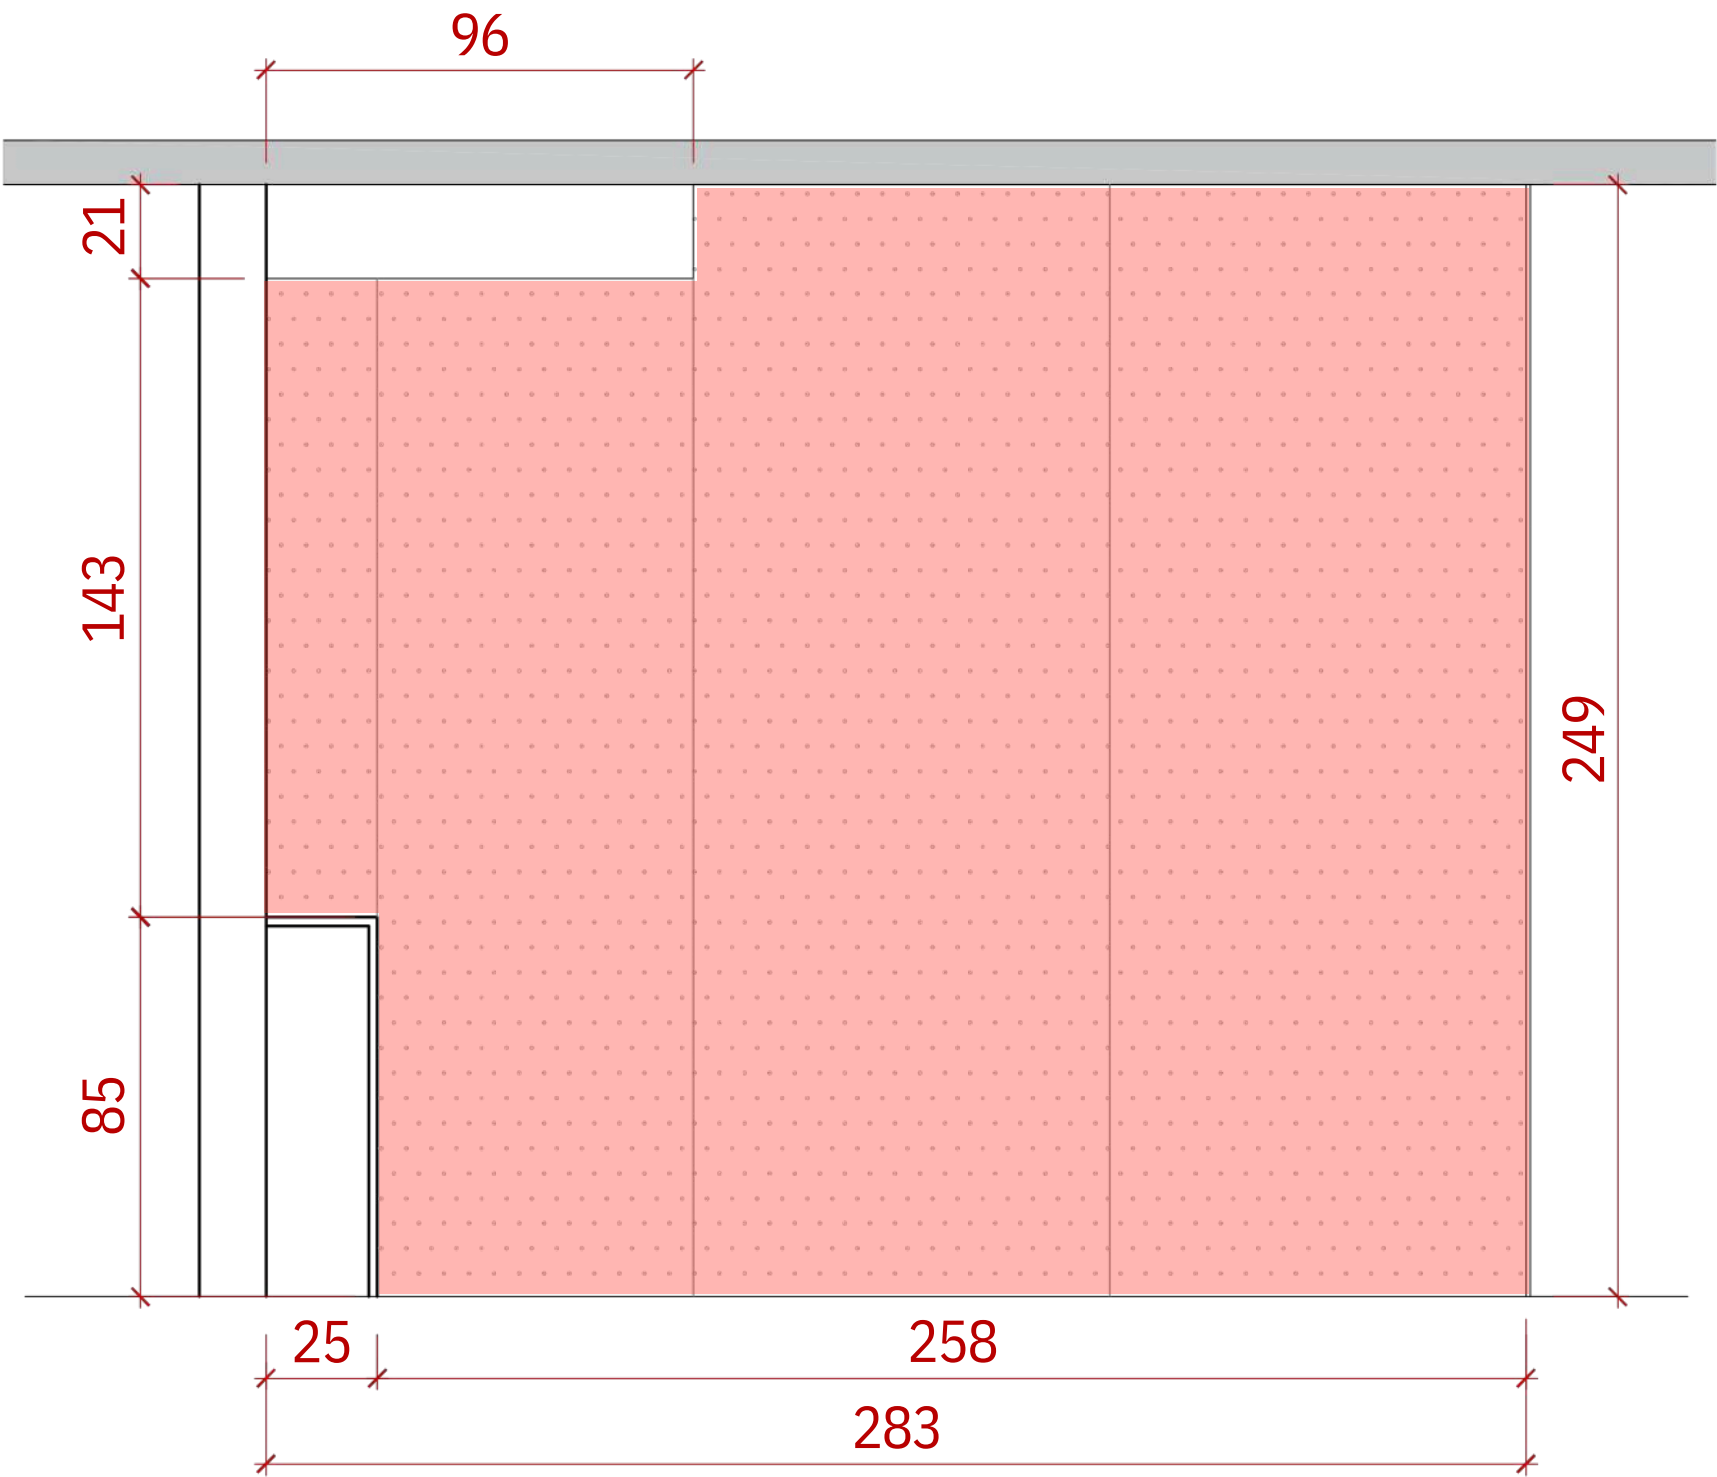


SALAS DE REUNIÃO 05/06
1º Subsolo

SALAS DE REUNIÃO
DIVISÓRIA ENTRE AS SALAS 6 E 7

Medidas

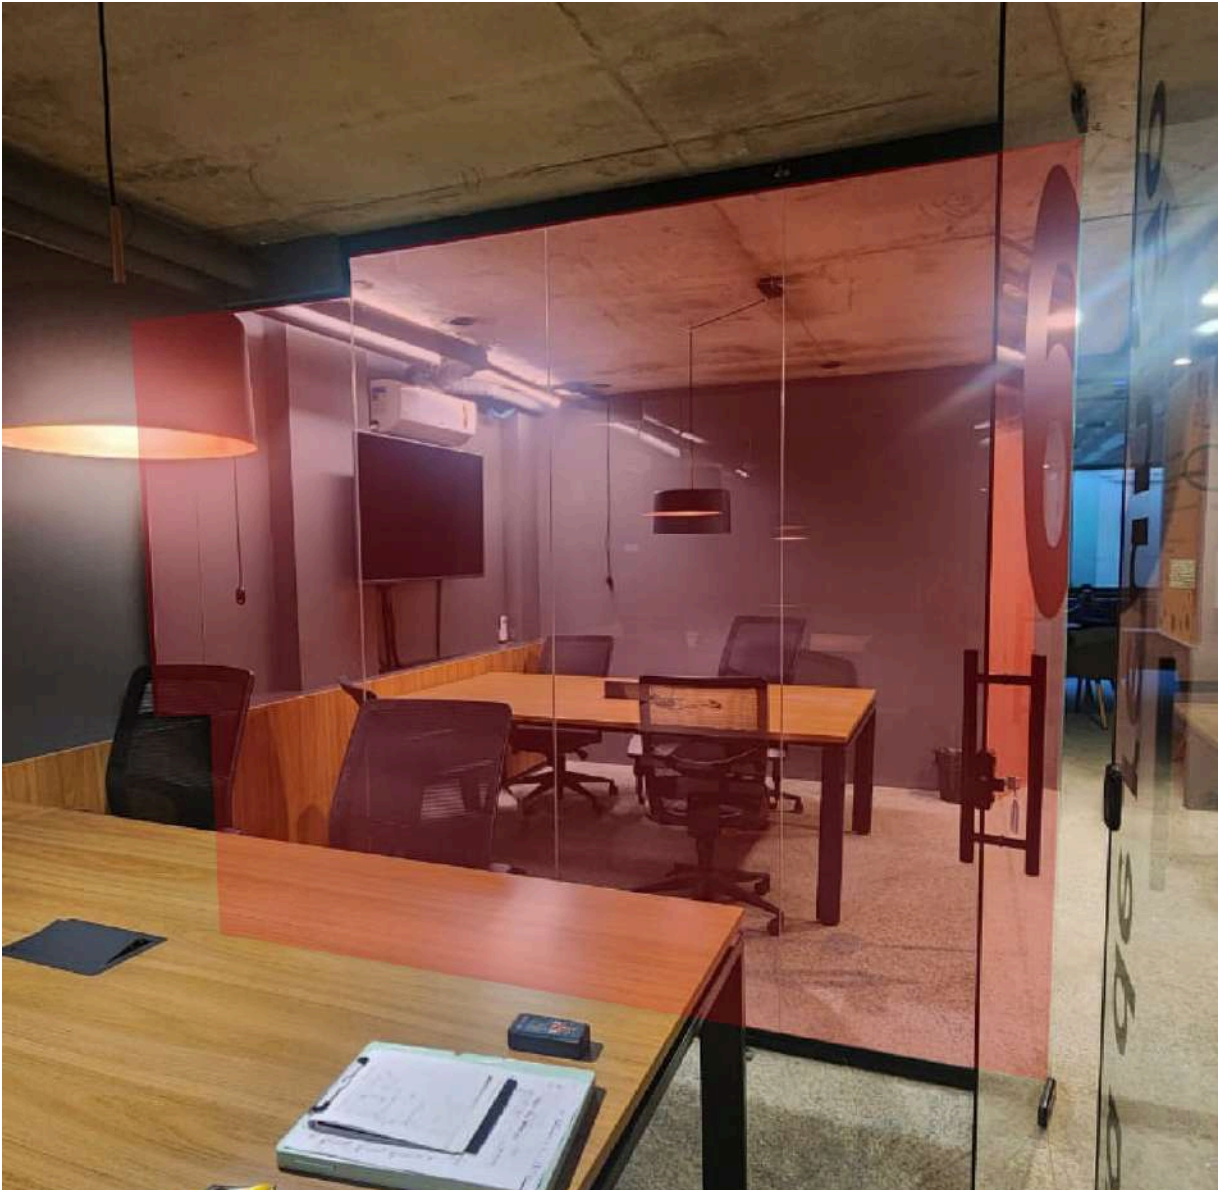

Adesivo de privacidade
Área toal de aplicação:
6,98 m² (aproximadamente)

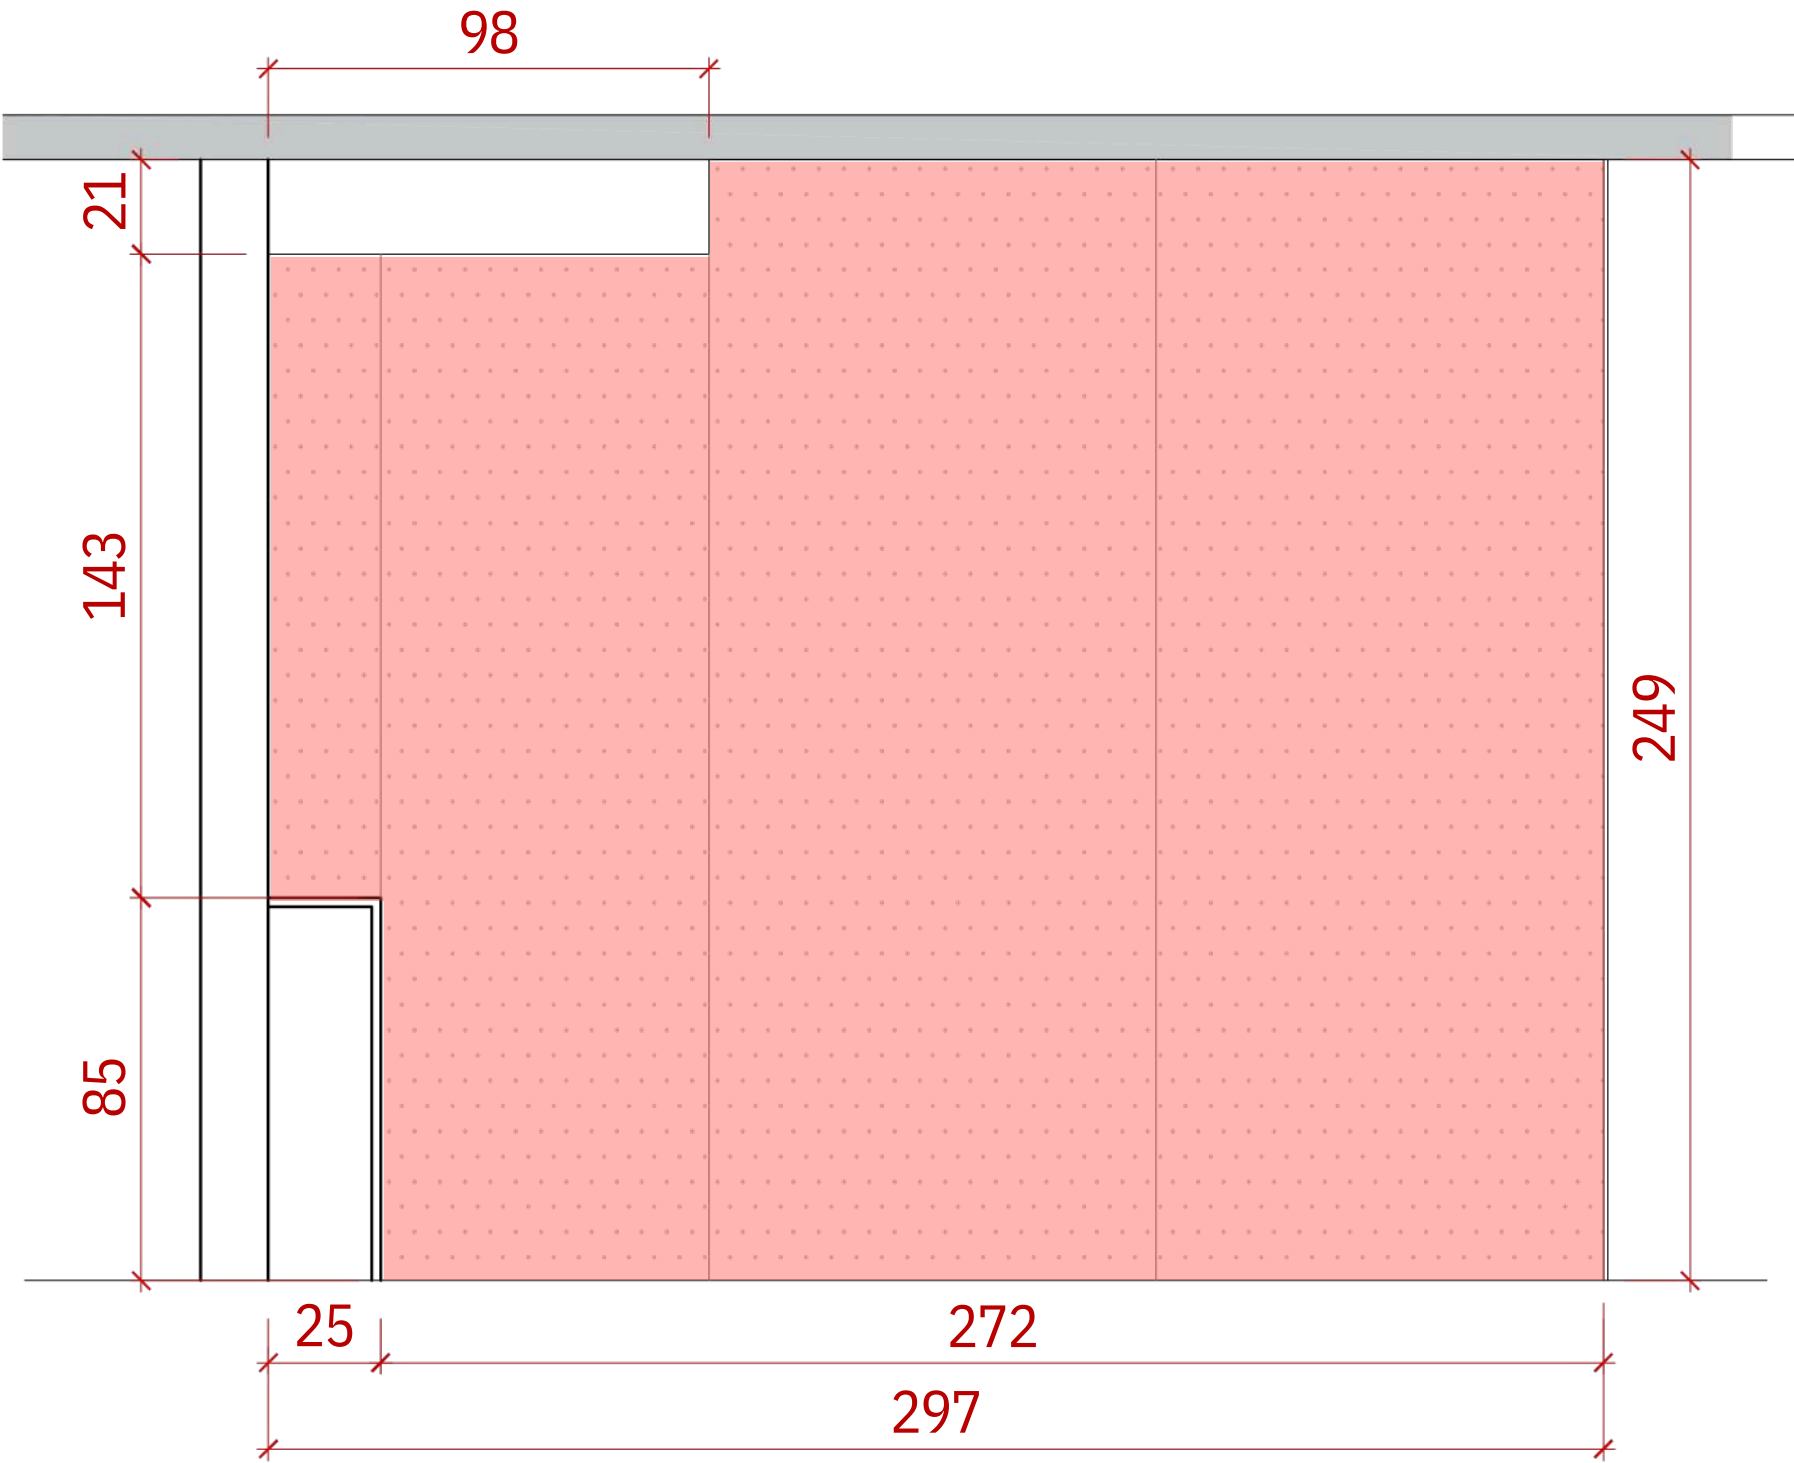

SALAS DE REUNIÃO 06/07
1º Subsolo

AUDITÓRIO 2º SUBSOLO

Aplicar adesivo de privacidade:

Adesivo vinílico jateado translúcido; acabamento fosco

Material: Vinil de PVC calandrado monomérico ou polimérico

Espessura: Entre 0.08mm e 0.10mm (80 a 100 micras)

Área total de aplicação:

282 x 250 cm (aproximadamente)



PACAS DE DENTIFICAÇÃO

Placas coloridas em PVC 3mm; impressão frente e verso; corte a laser

Dimensões: 35 x 15 cm

01 unidade de cada






PACAS DE DENTIFICAÇÃO

FIXAÇÃO

As placas serão fixadas com perfil Fixa Placa em PVC transparente, modelo traquitana

Os perfis serão fixados no teto com Fita Dupla Face 3M

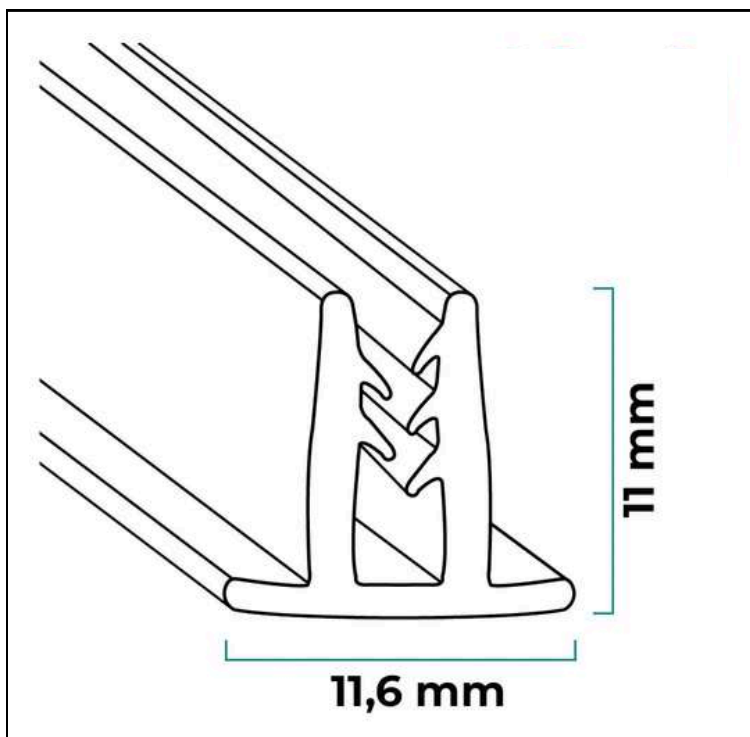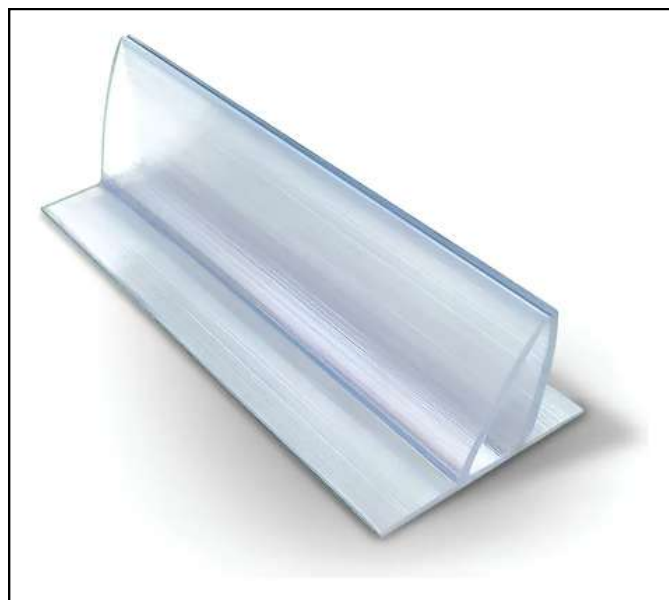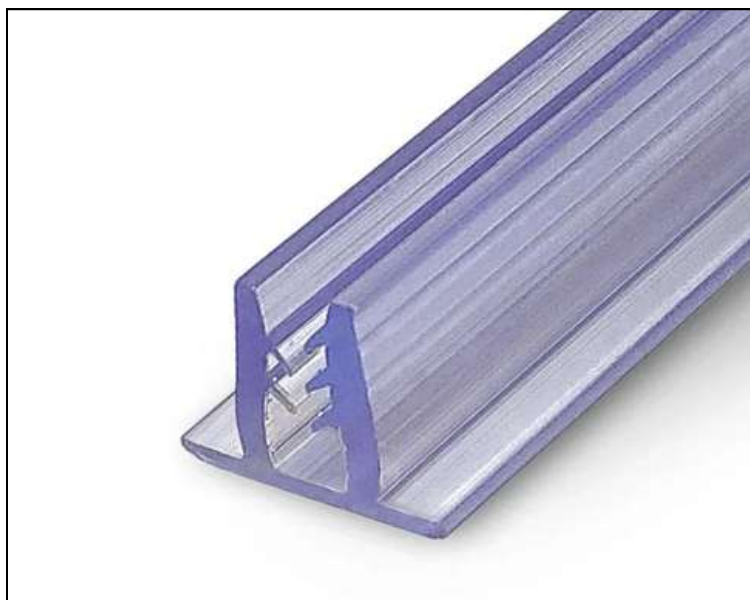

PLACAS DE IDENTIFICAÇÃO DE SALAS/COMPARTIMENTOS

(Adesivadas em paredes/portas)

Placas coloridas em PVC 3mm; corte a laser; fixação com Fita Dupla Face 3M

Dimensões: 35 x 15 cm

01 unidade de cada

