


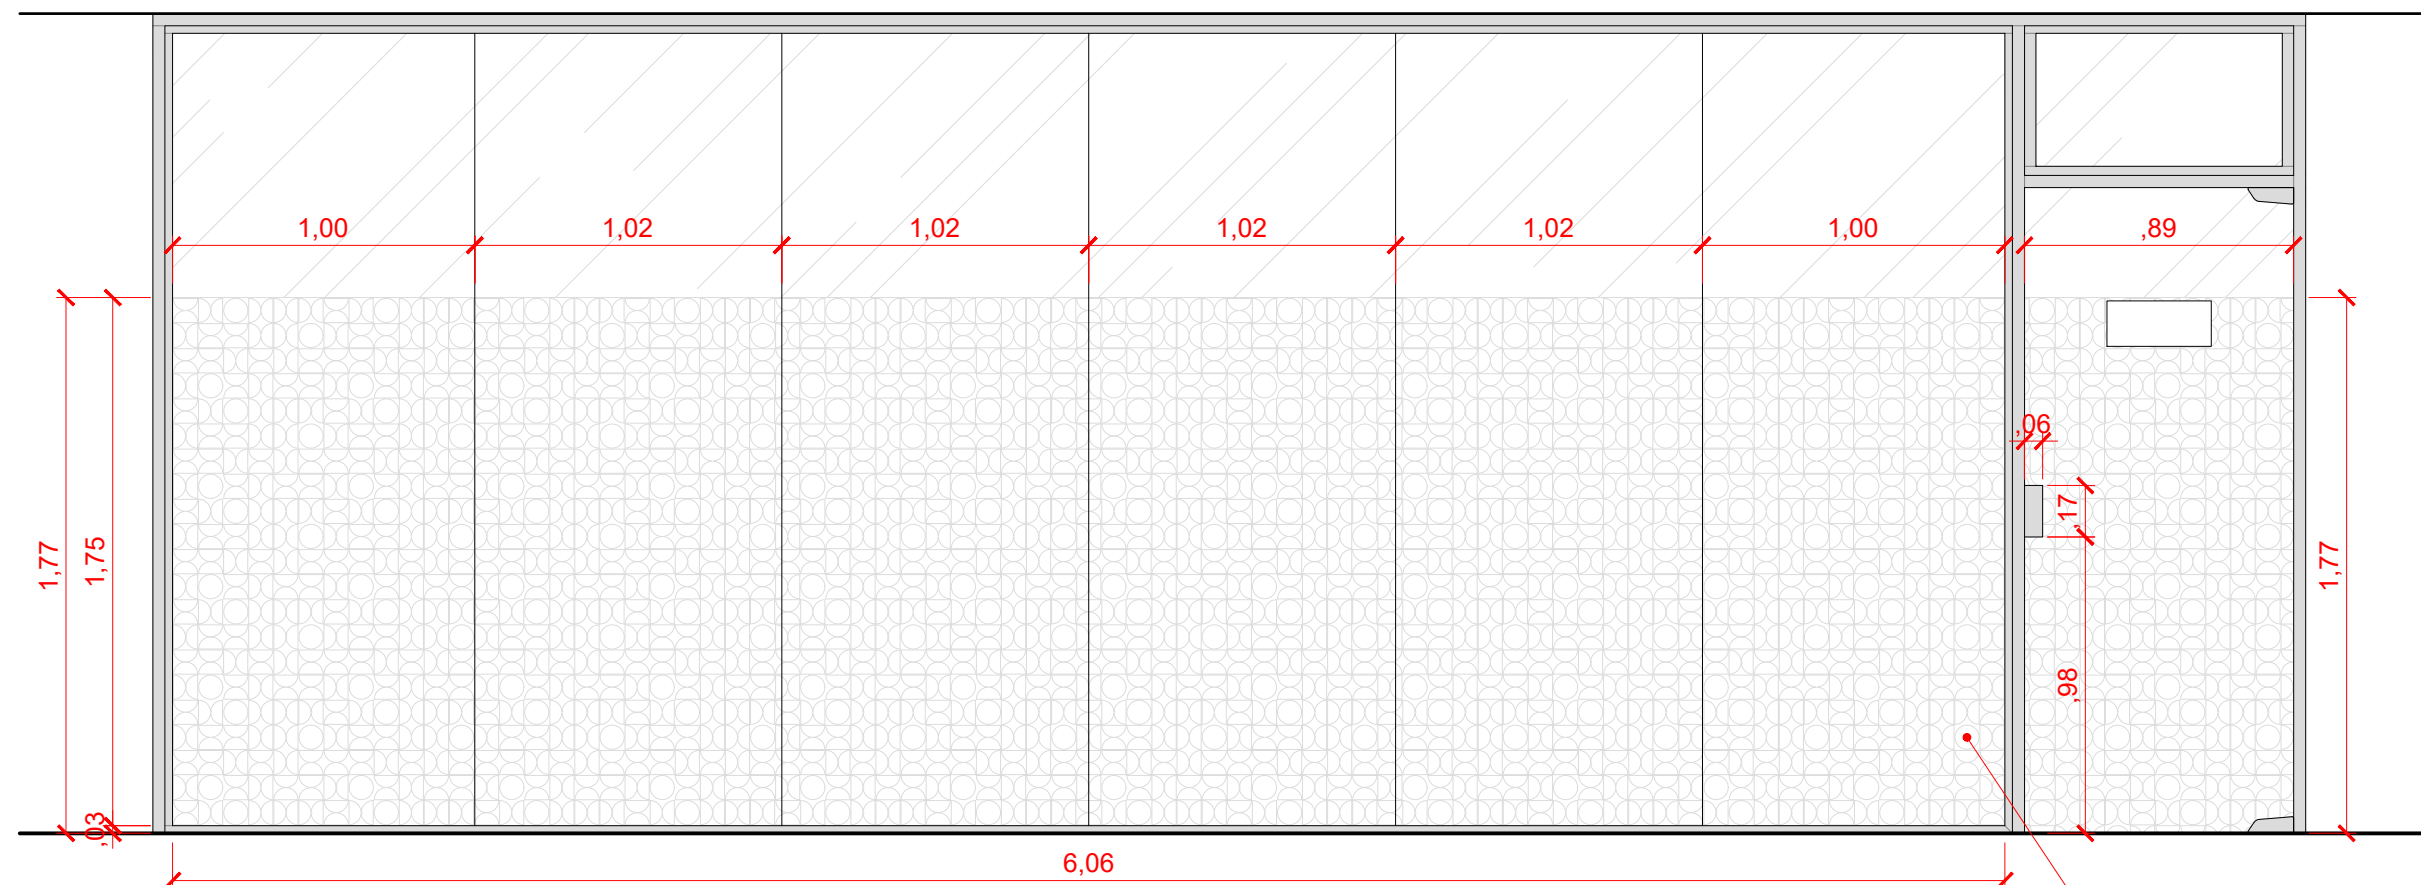

ESPAÇO BEM-ESTAR (TÉRREO)
PAINEL DE VIDRO - VISTA FRONTAL
1:25

área total
12,16 m²

observações:

- as medidas aqui apresentadas devem ser tomadas meramente como estimativas. A empresa deverá conferi-las *in loco*.

NEIS

Núcleo Especializado de
Infraestrutura e Serviços

CSIAMI

Coordenação de Serviços
de Infraestrutura de
Ambiência Organizacional



Espaço Bem-Estar

Painel de Vidro

esc. 1:25

Vista Frontal

Térreo



folha A3 / unid. m

levantamento_adesivagem.dwg

REV.01

01

25 jun 2026

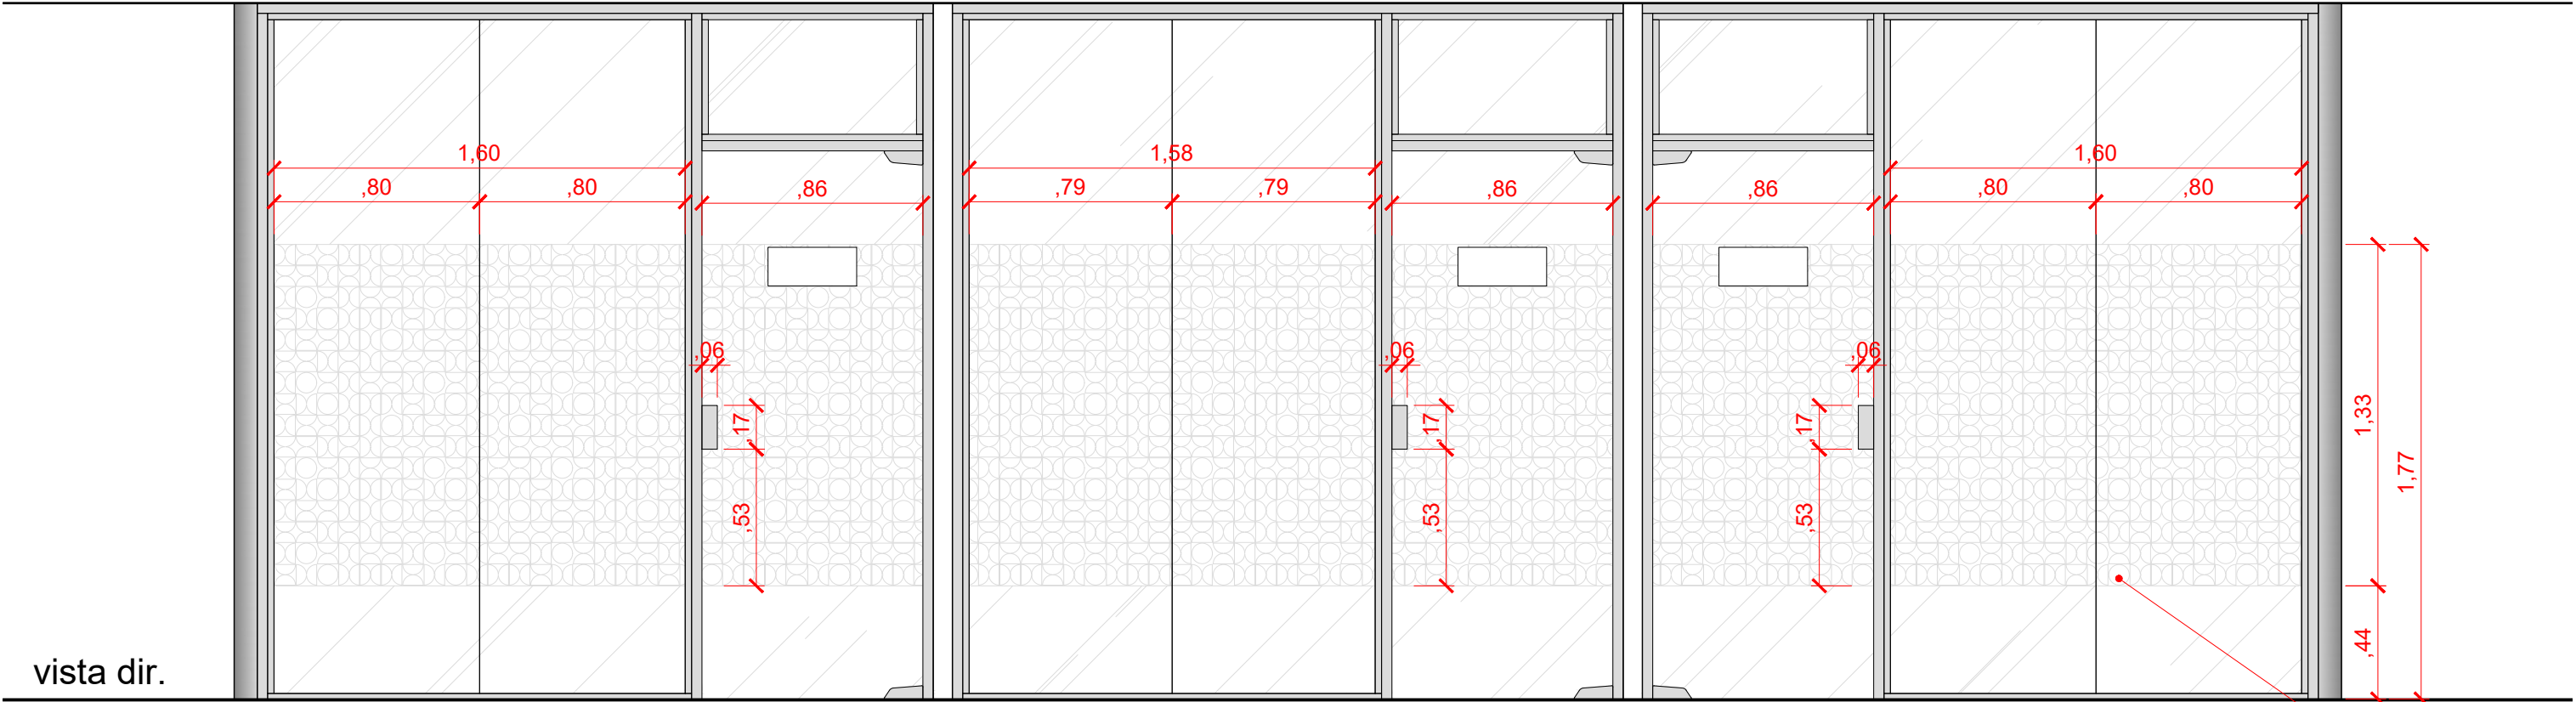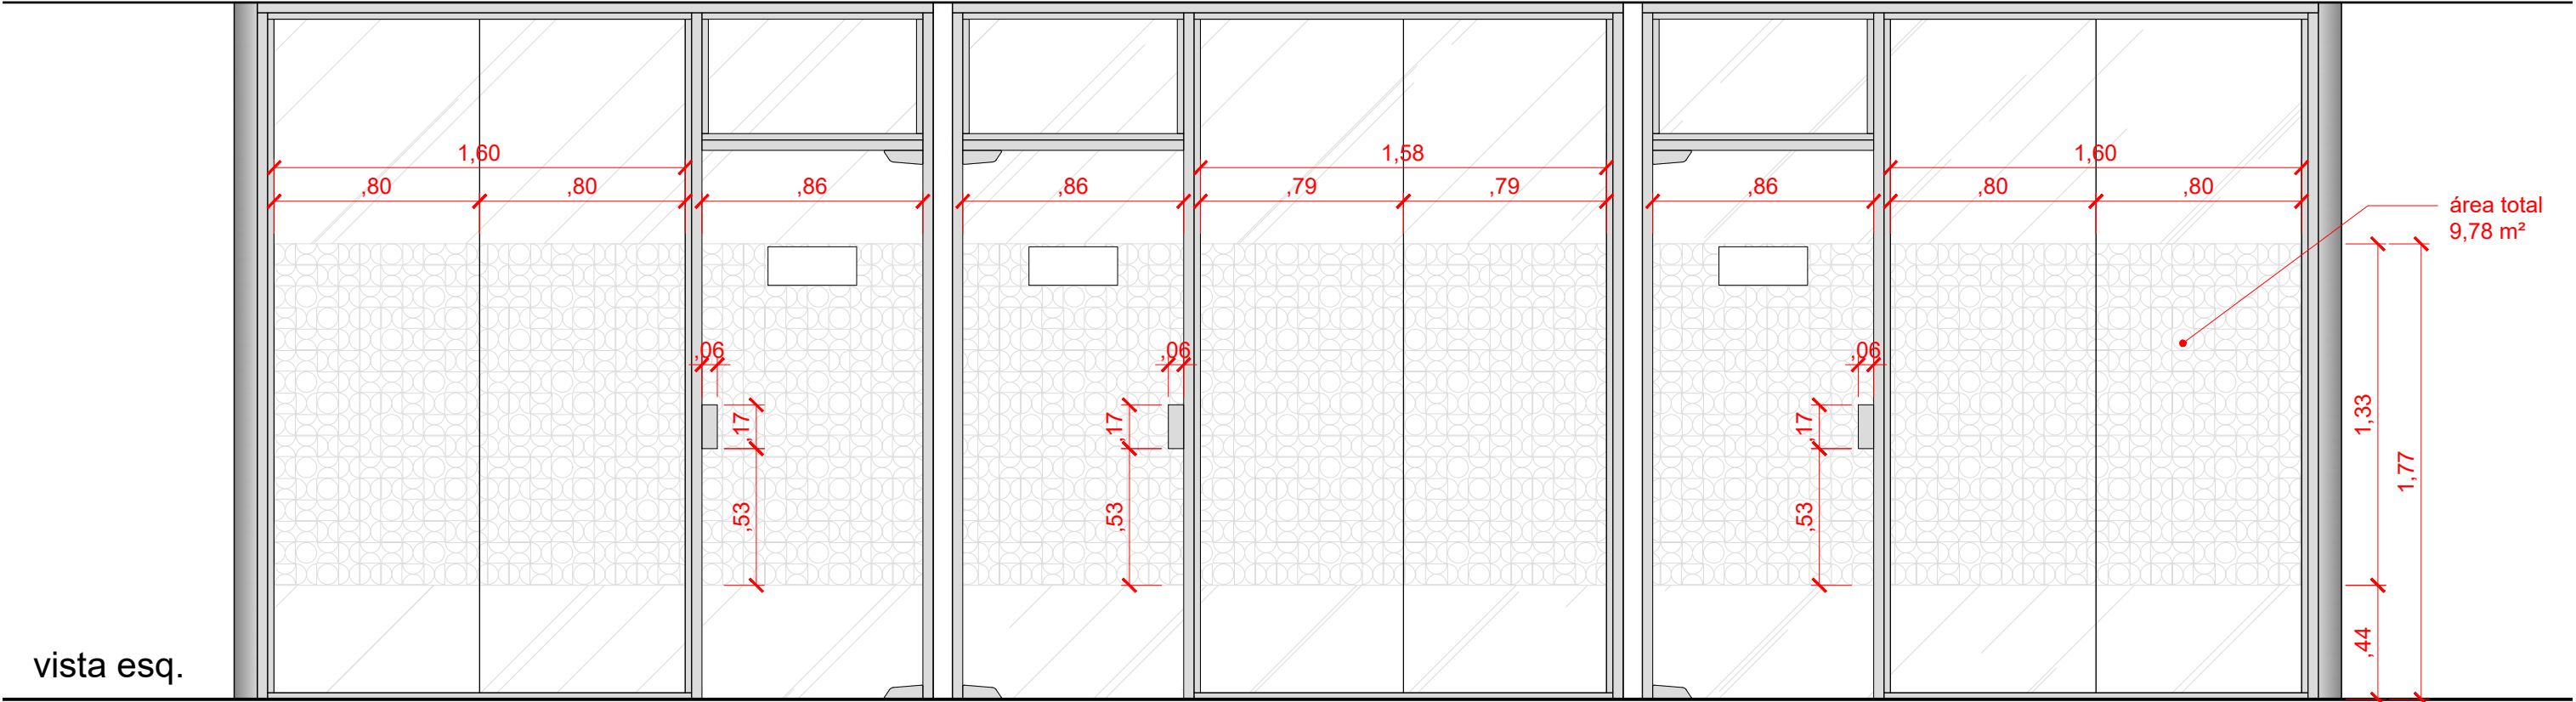

SALAS DE REUNIÃO (TÉRREO)
PAINÉIS DE VIDRO - VISTAS FRONTAIS
1:25

- observações:
- as medidas aqui apresentadas devem ser tomadas meramente como estimativas. A empresa deverá conferi-las *in loco*.
 - área combinada = 19,56 m²

NEIS
Núcleo Especializado de
Infraestrutura e Serviços


CSIAMI
Coordenação de Serviços
de Infraestrutura de
Ambiência Organizacional



Salas de Reunião

Painéis de Vidro esc. 1:25
Vistas Frontais
Térreo
folha A3 / unid. m levantamento_adesivagem.dwg

REV.01
02
25 jun 2026

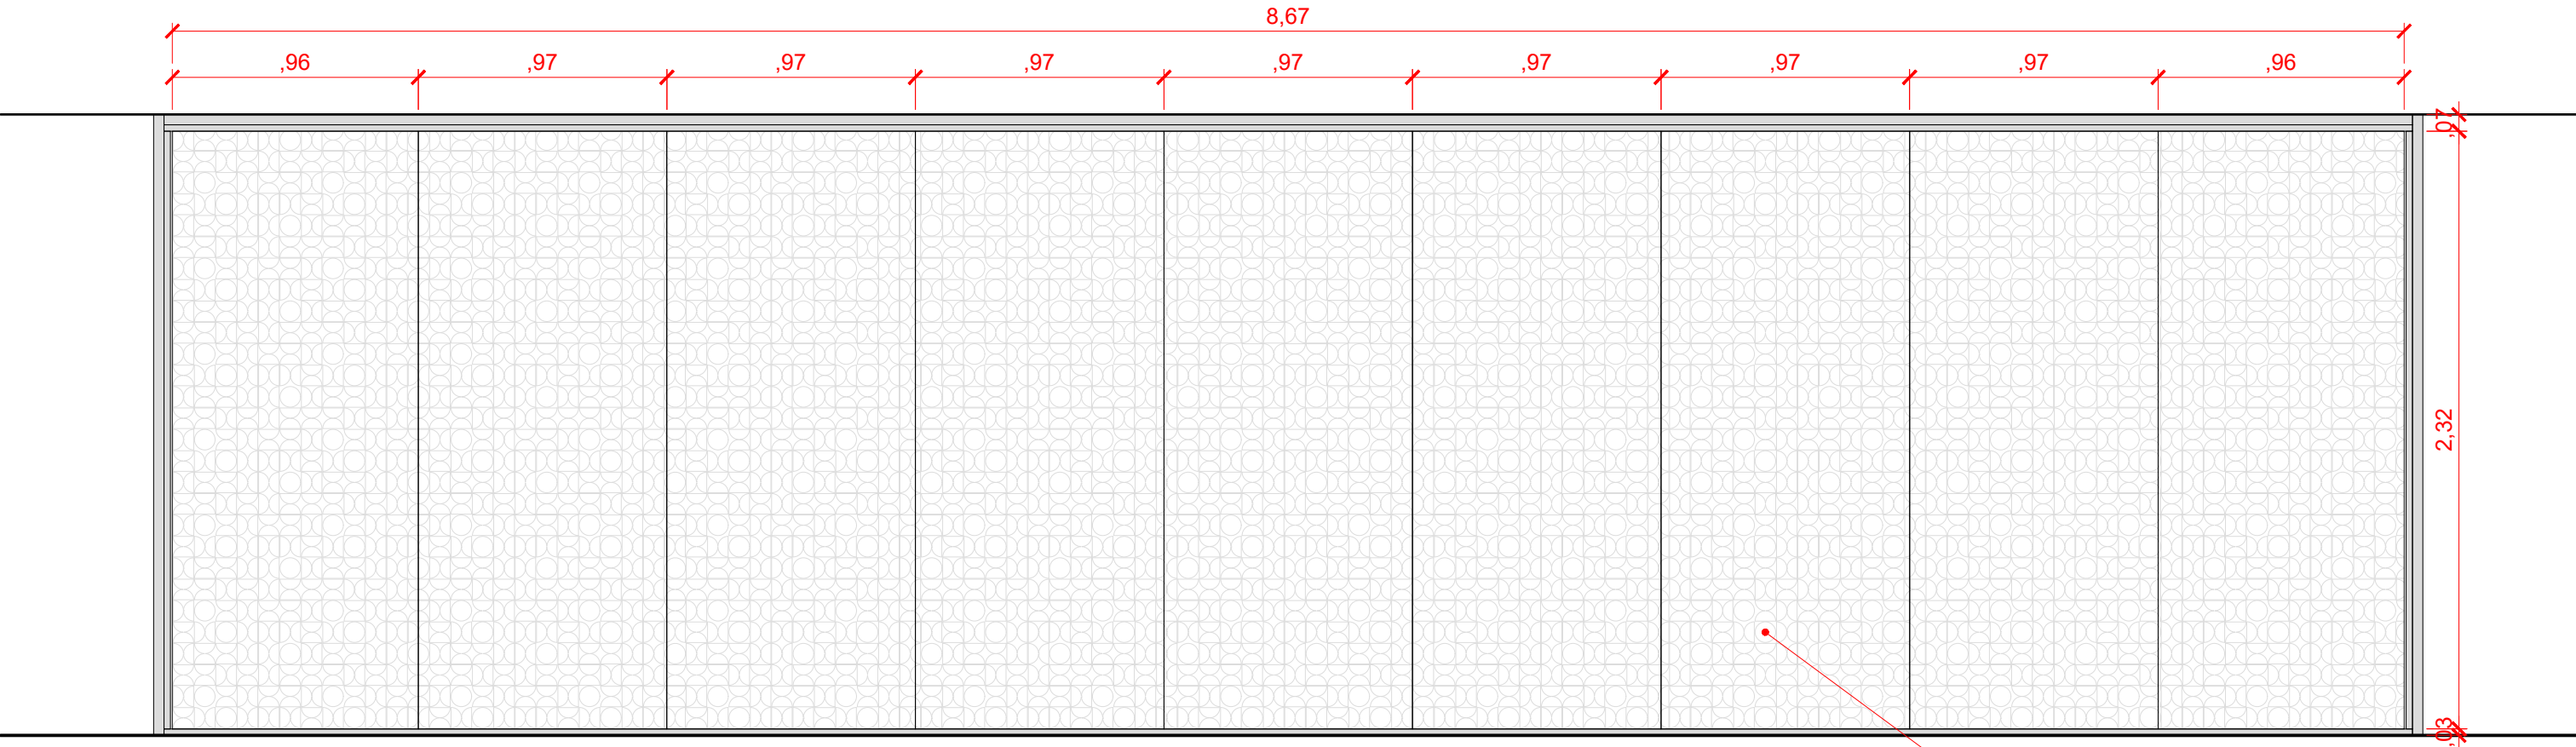

área total
20,14 m²

CIRCULAÇÃO CENTRAL (1º PAV.)
PAINEL DE VIDRO - VISTA FRONTAL
1:25

observações:

- as medidas aqui apresentadas devem ser tomadas meramente como estimativas. A empresa deverá conferi-las *in loco*.

NEIS
Núcleo Especializado de
Infraestrutura e Serviços


CSIAMI
Coordenação de Serviços
de Infraestrutura de
Ambiência Organizacional



Circulação Central

Painel de Vidro esc. 1:25
Vista Frontal
1º Pavimento
folha A3 / unid. m levantamento_adesivagem.dwg

REV.01
03
25 jun 2026

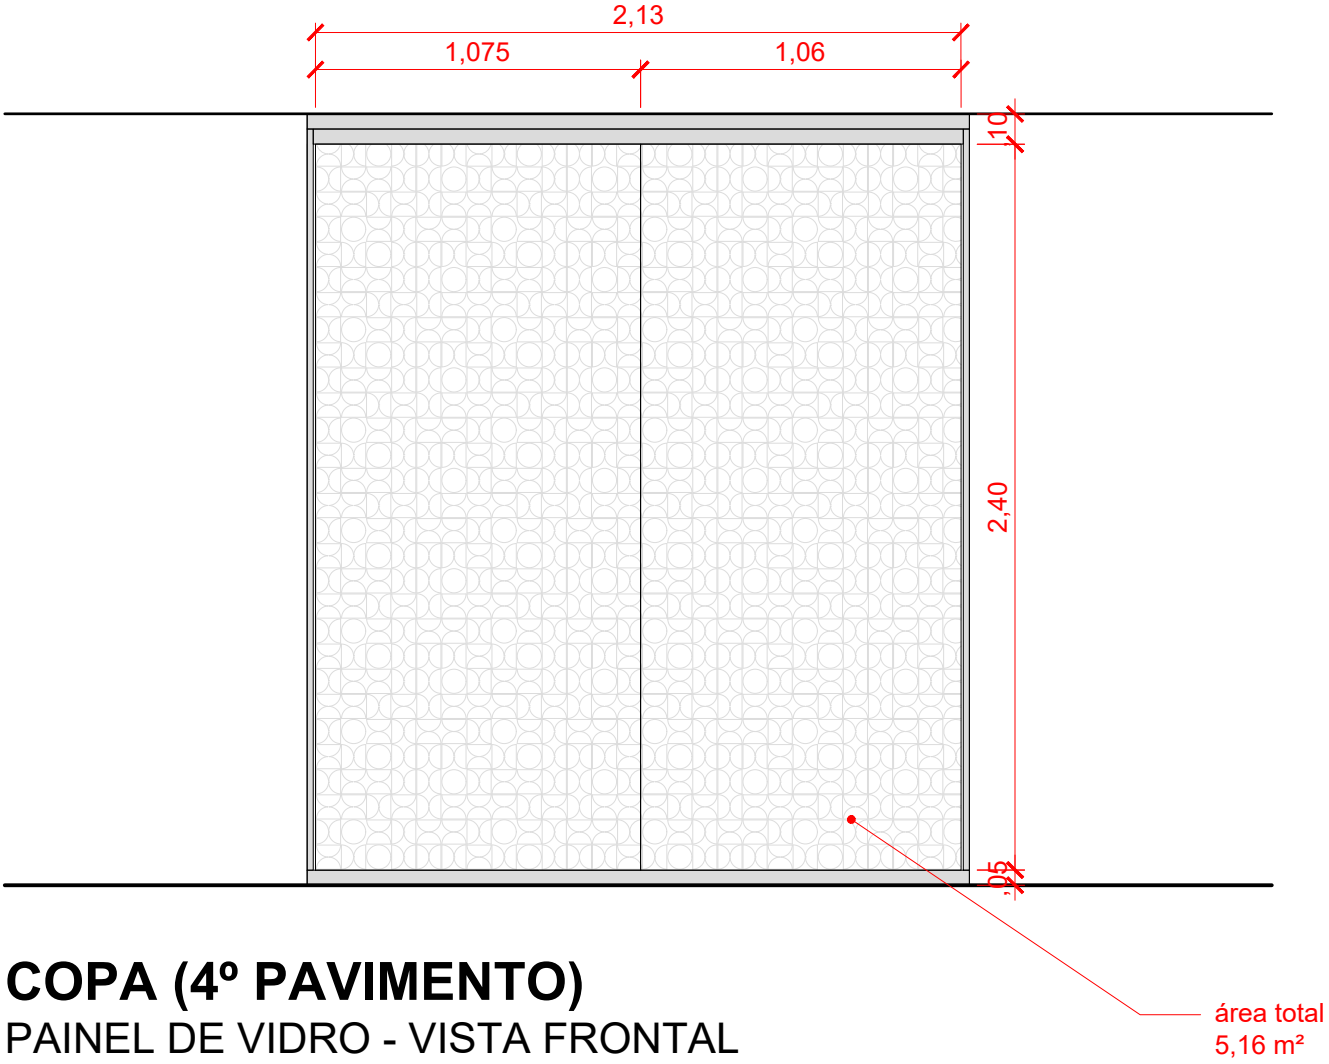

COPA (4º PAVIMENTO)
PAINEL DE VIDRO - VISTA FRONTAL
1:25

observações:

- as medidas aqui apresentadas devem ser tomadas meramente como estimativas. A empresa deverá conferi-las *in loco*.

NEIS
Núcleo Especializado de
Infraestrutura e Serviços


CSIAMI
Coordenação de Serviços
de Infraestrutura de
Ambiência Organizacional



Copa

Painel de Vidro esc. 1:25
Vista Frontal
4º Pavimento
folha A3 / unid. m levantamento_adesivagem.dwg

REV.01
04
25 jun 2026

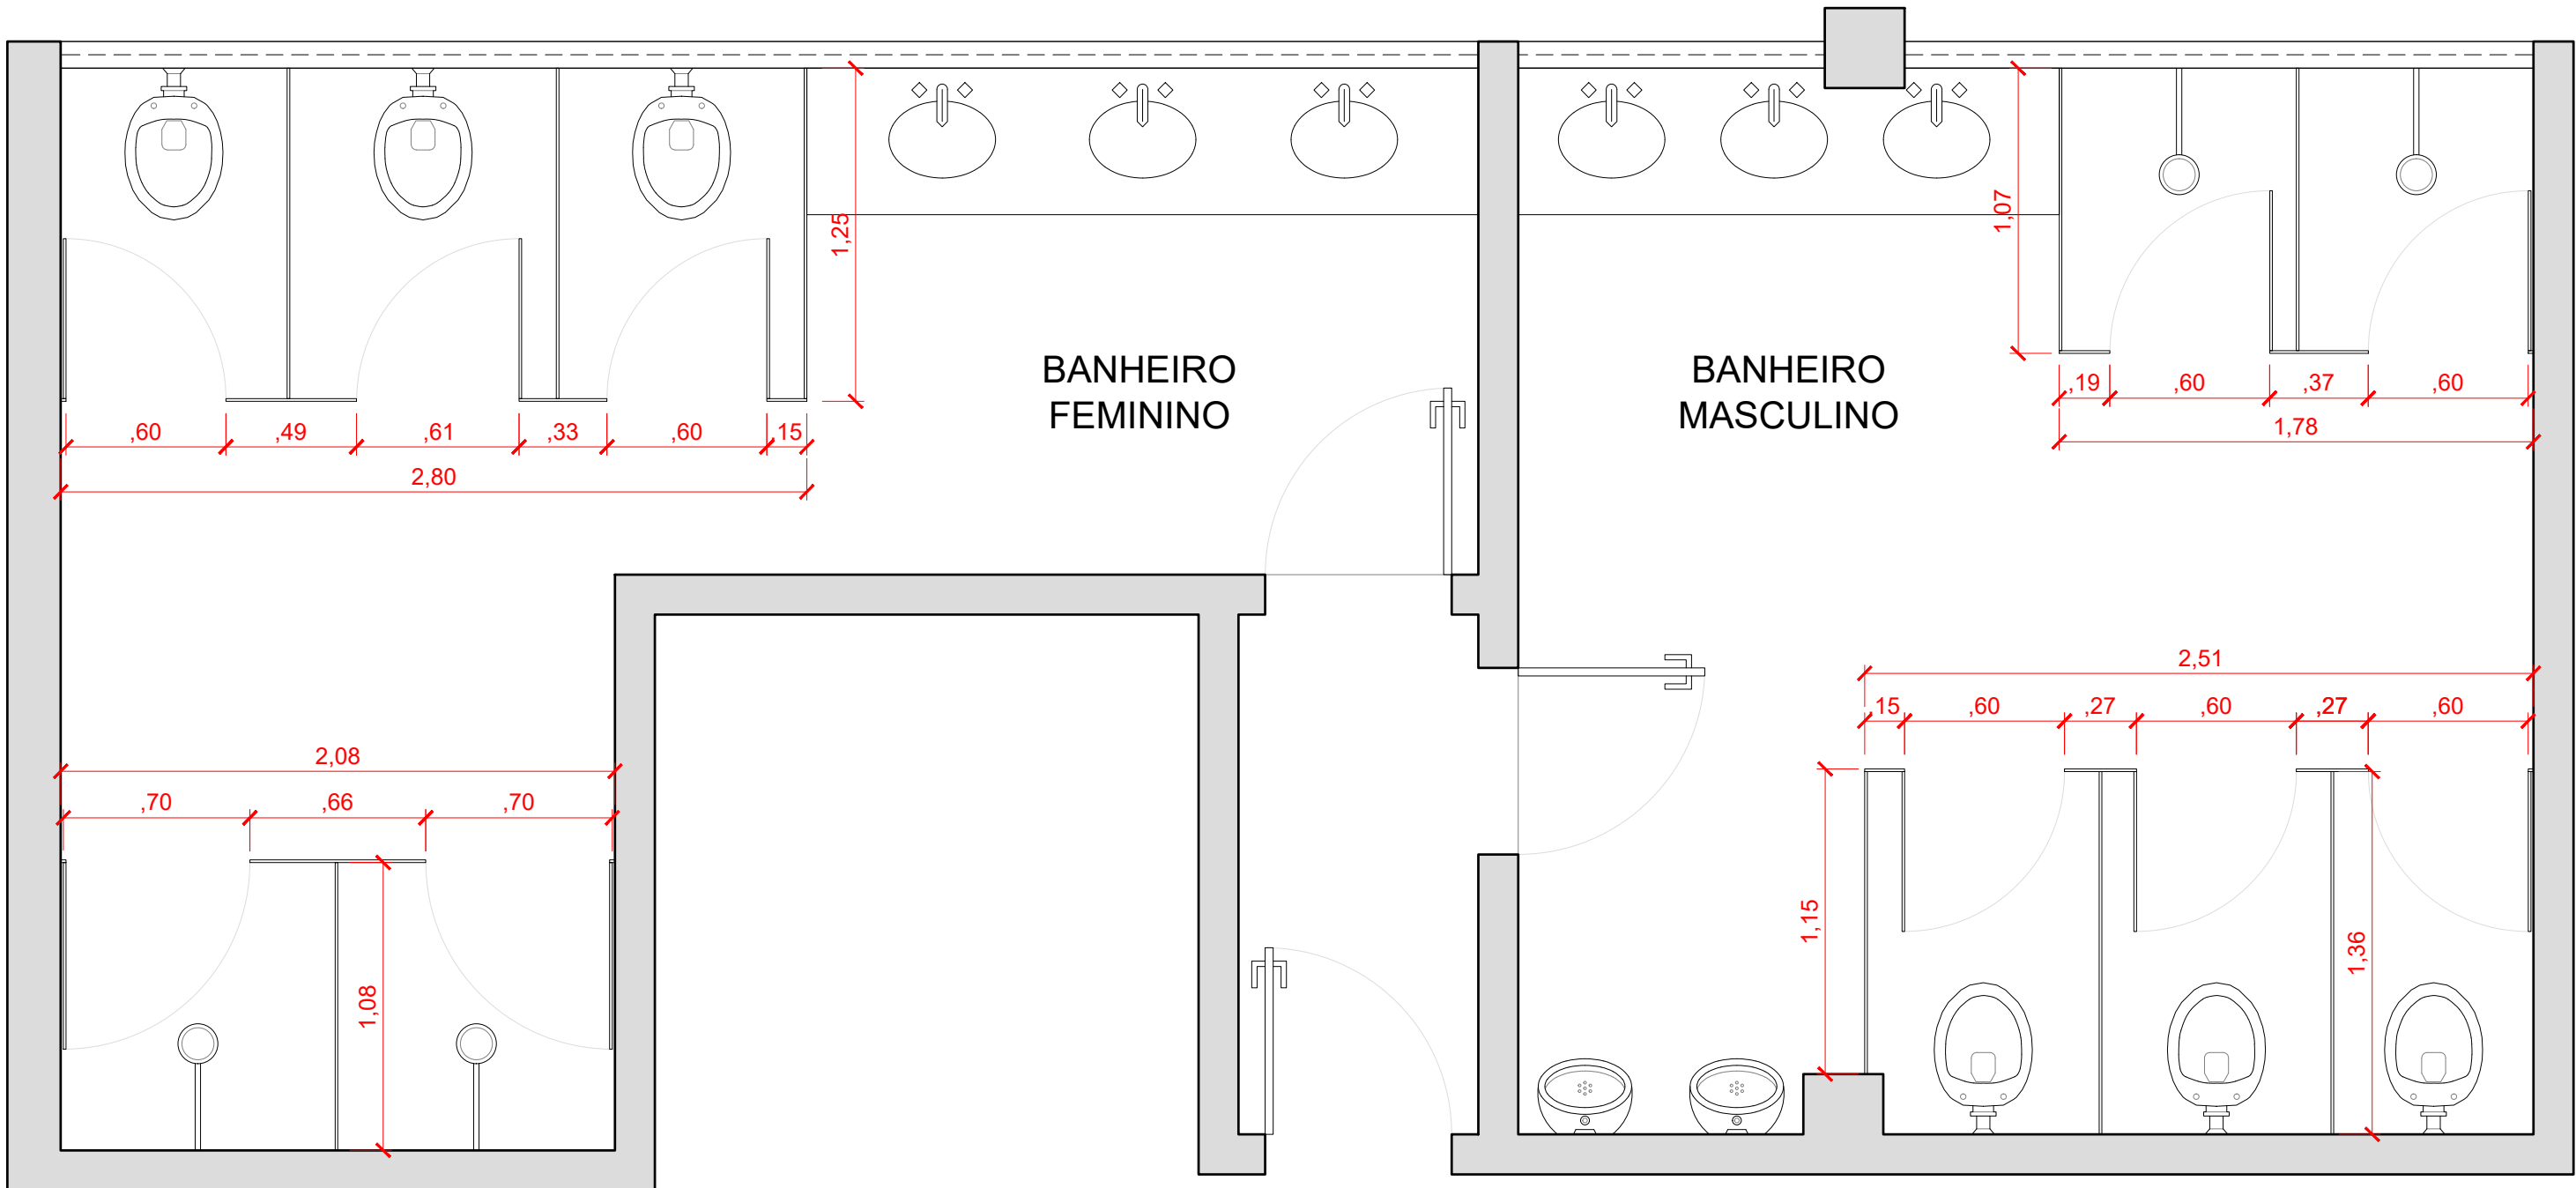

BANHEIROS (1º SUBSOLO)
PLANTA
1:25

- observações:**
- as medidas aqui apresentadas devem ser tomadas meramente como estimativas. A empresa deverá conferi-las *in loco*.
 - altura dos painéis = 1,90 m | área total = 38,02 m²

NEIS
Núcleo Especializado de
Infraestrutura e Serviços

CSIAMI
Coordenação de Serviços
de Infraestrutura de
Ambiência Organizacional



Banheiros

Painéis de Vidro esc. 1:25
Planta
1º Subsolo
folha A3 / unid. m
levantamento_adesivagem.dwg

REV.01

05
25 jun 2026