




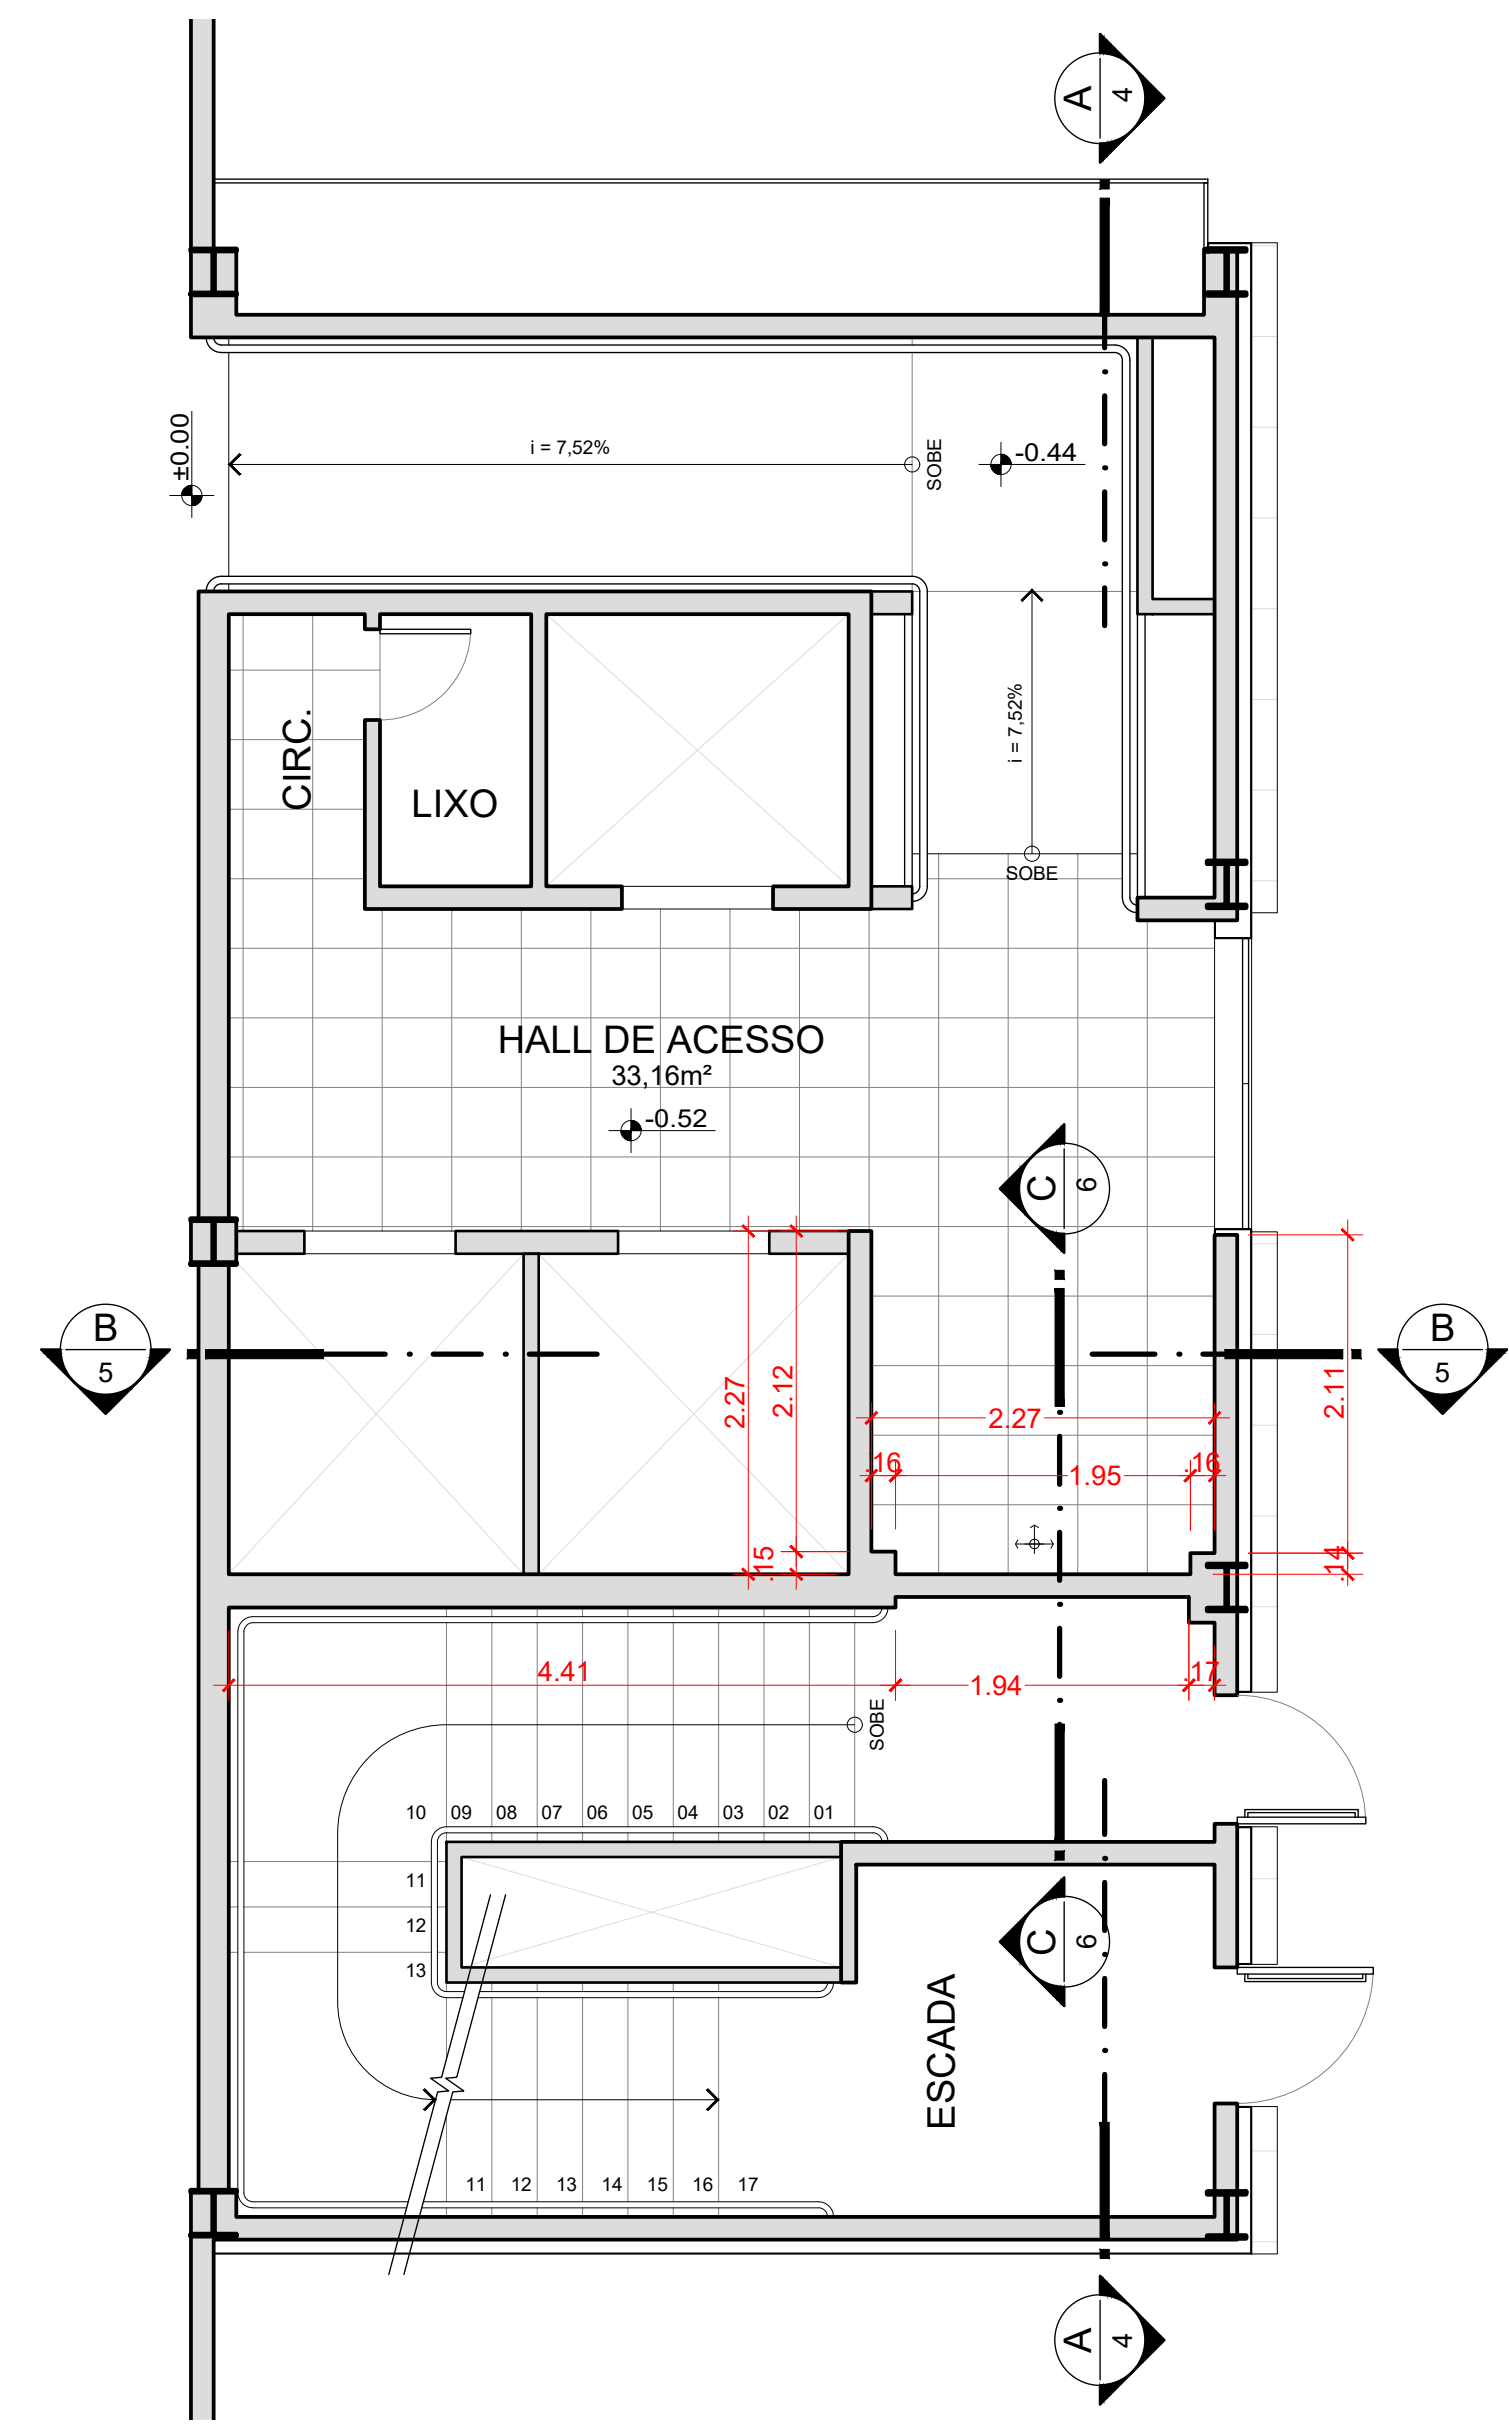


1 PLANTA BAIXA - EXISTENTE
1:50

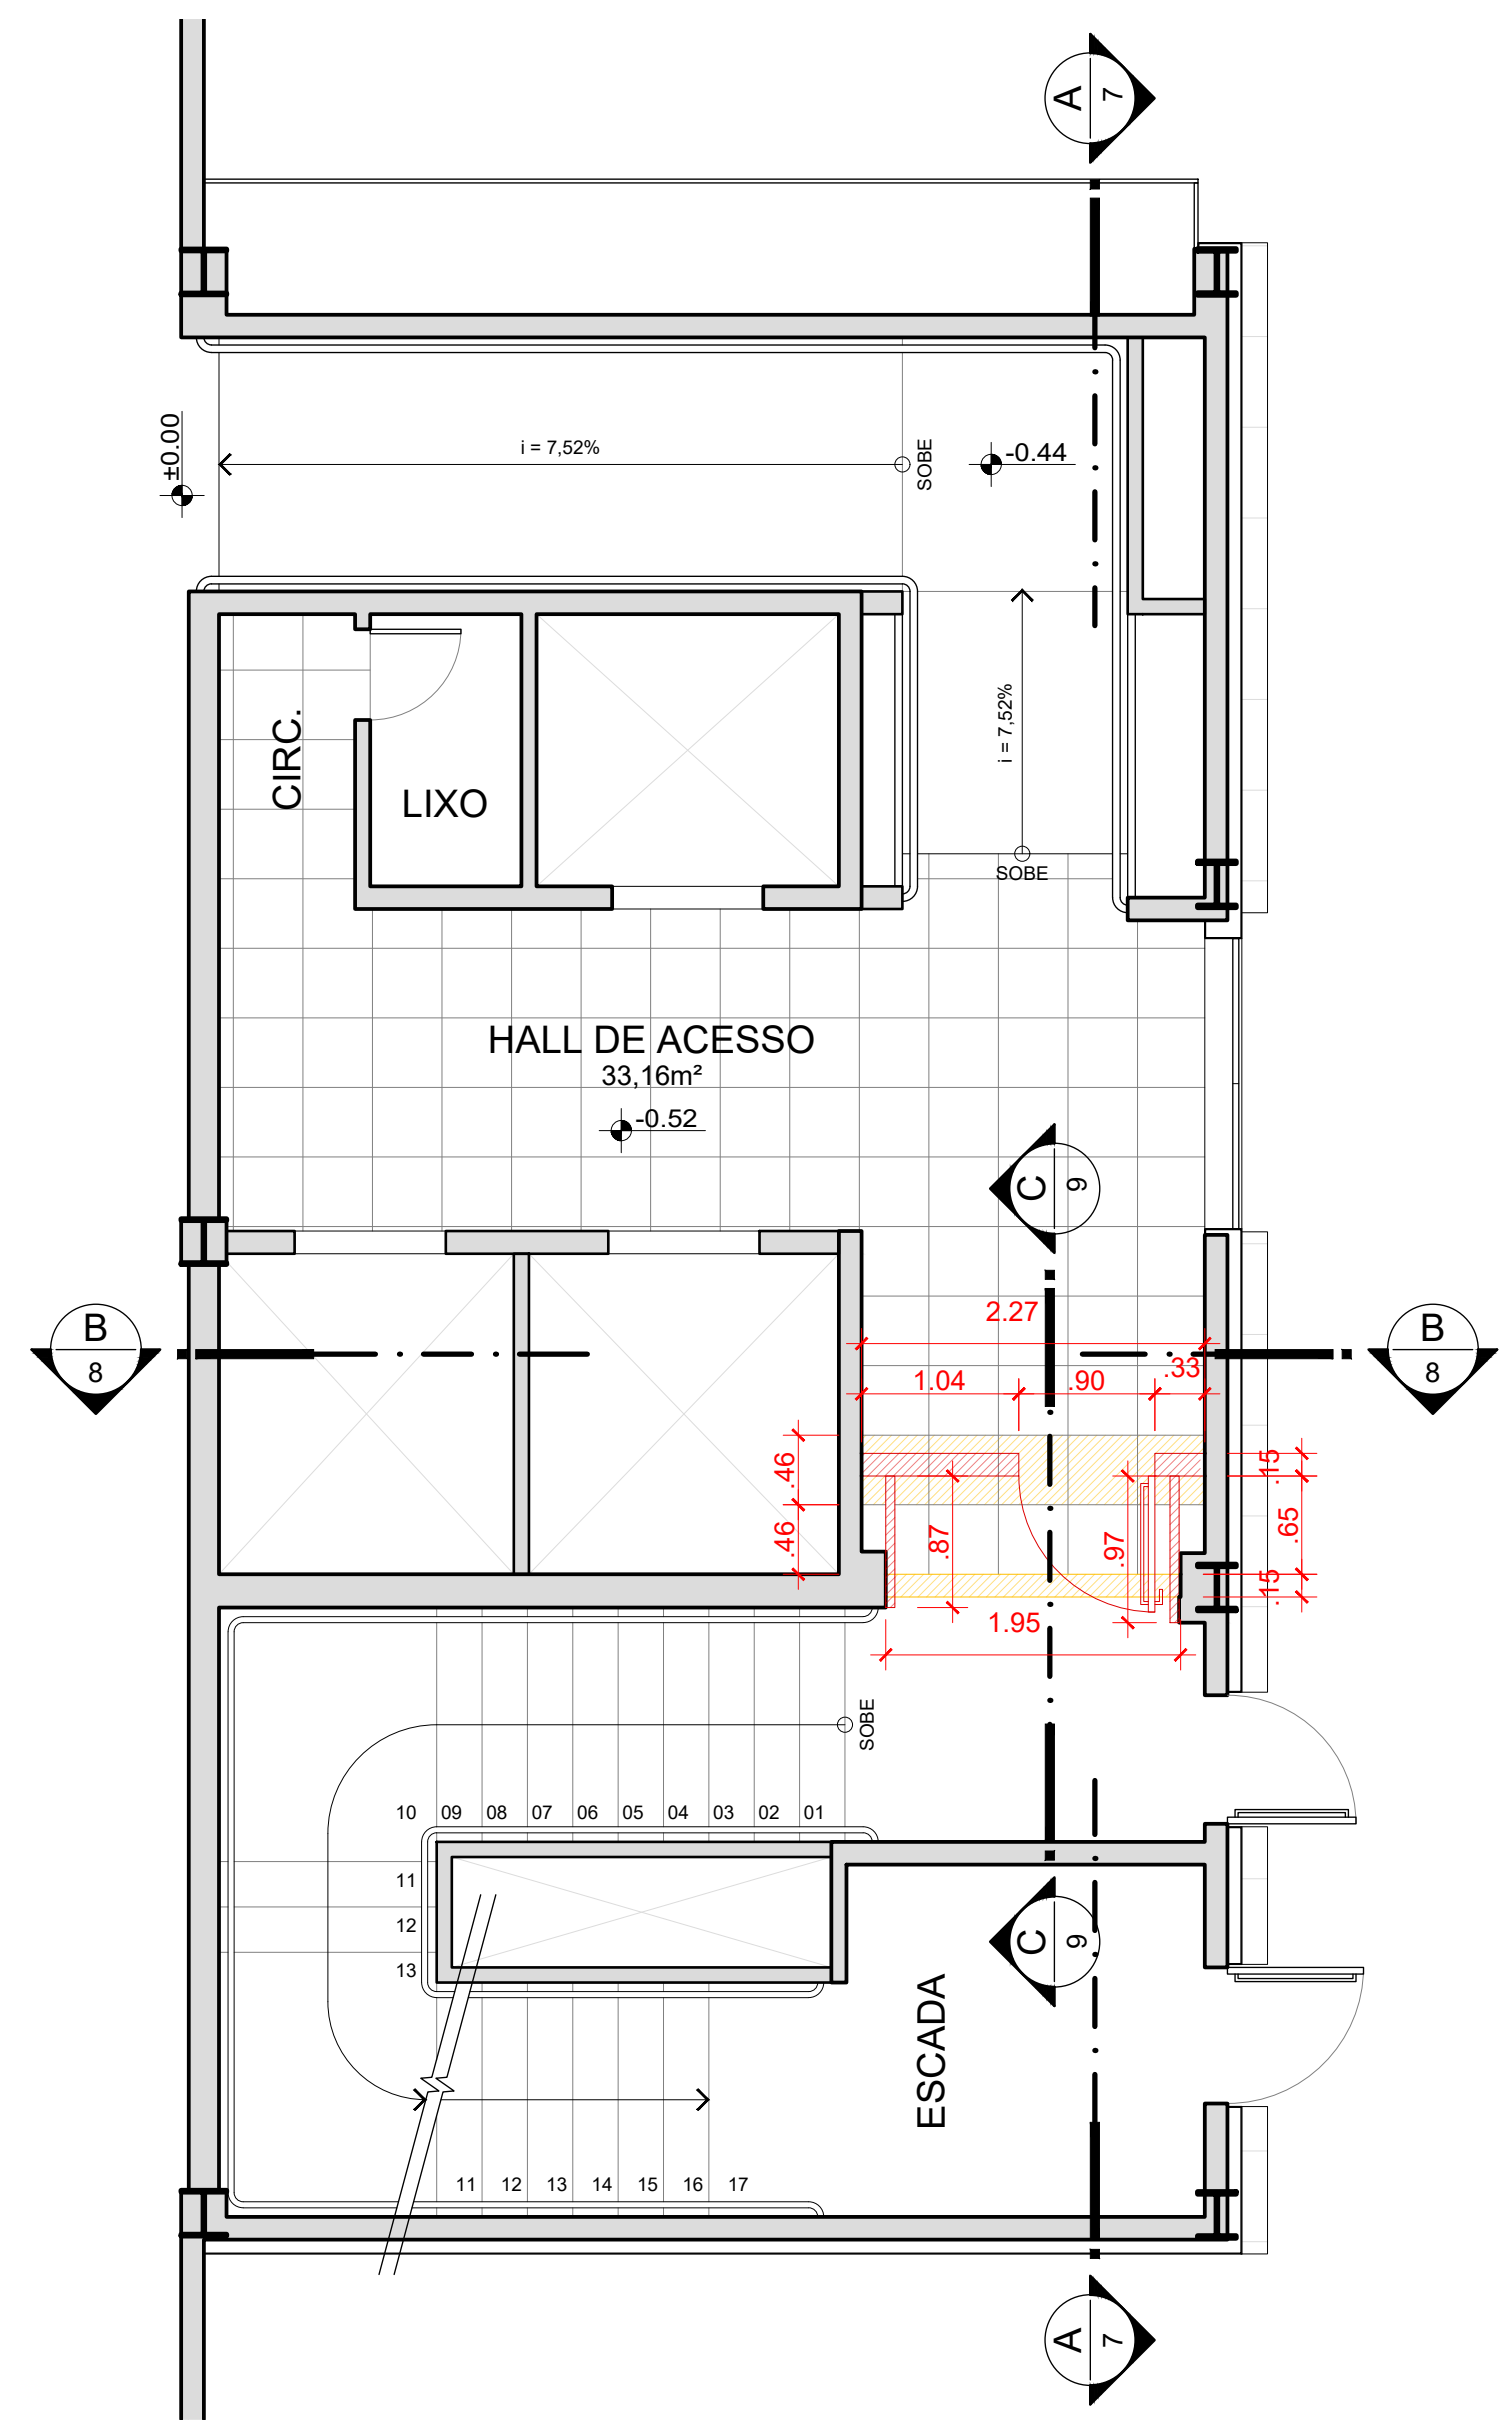

2 PLANTA BAIXA - CONSTRUIR/DEMOLIR
1:50

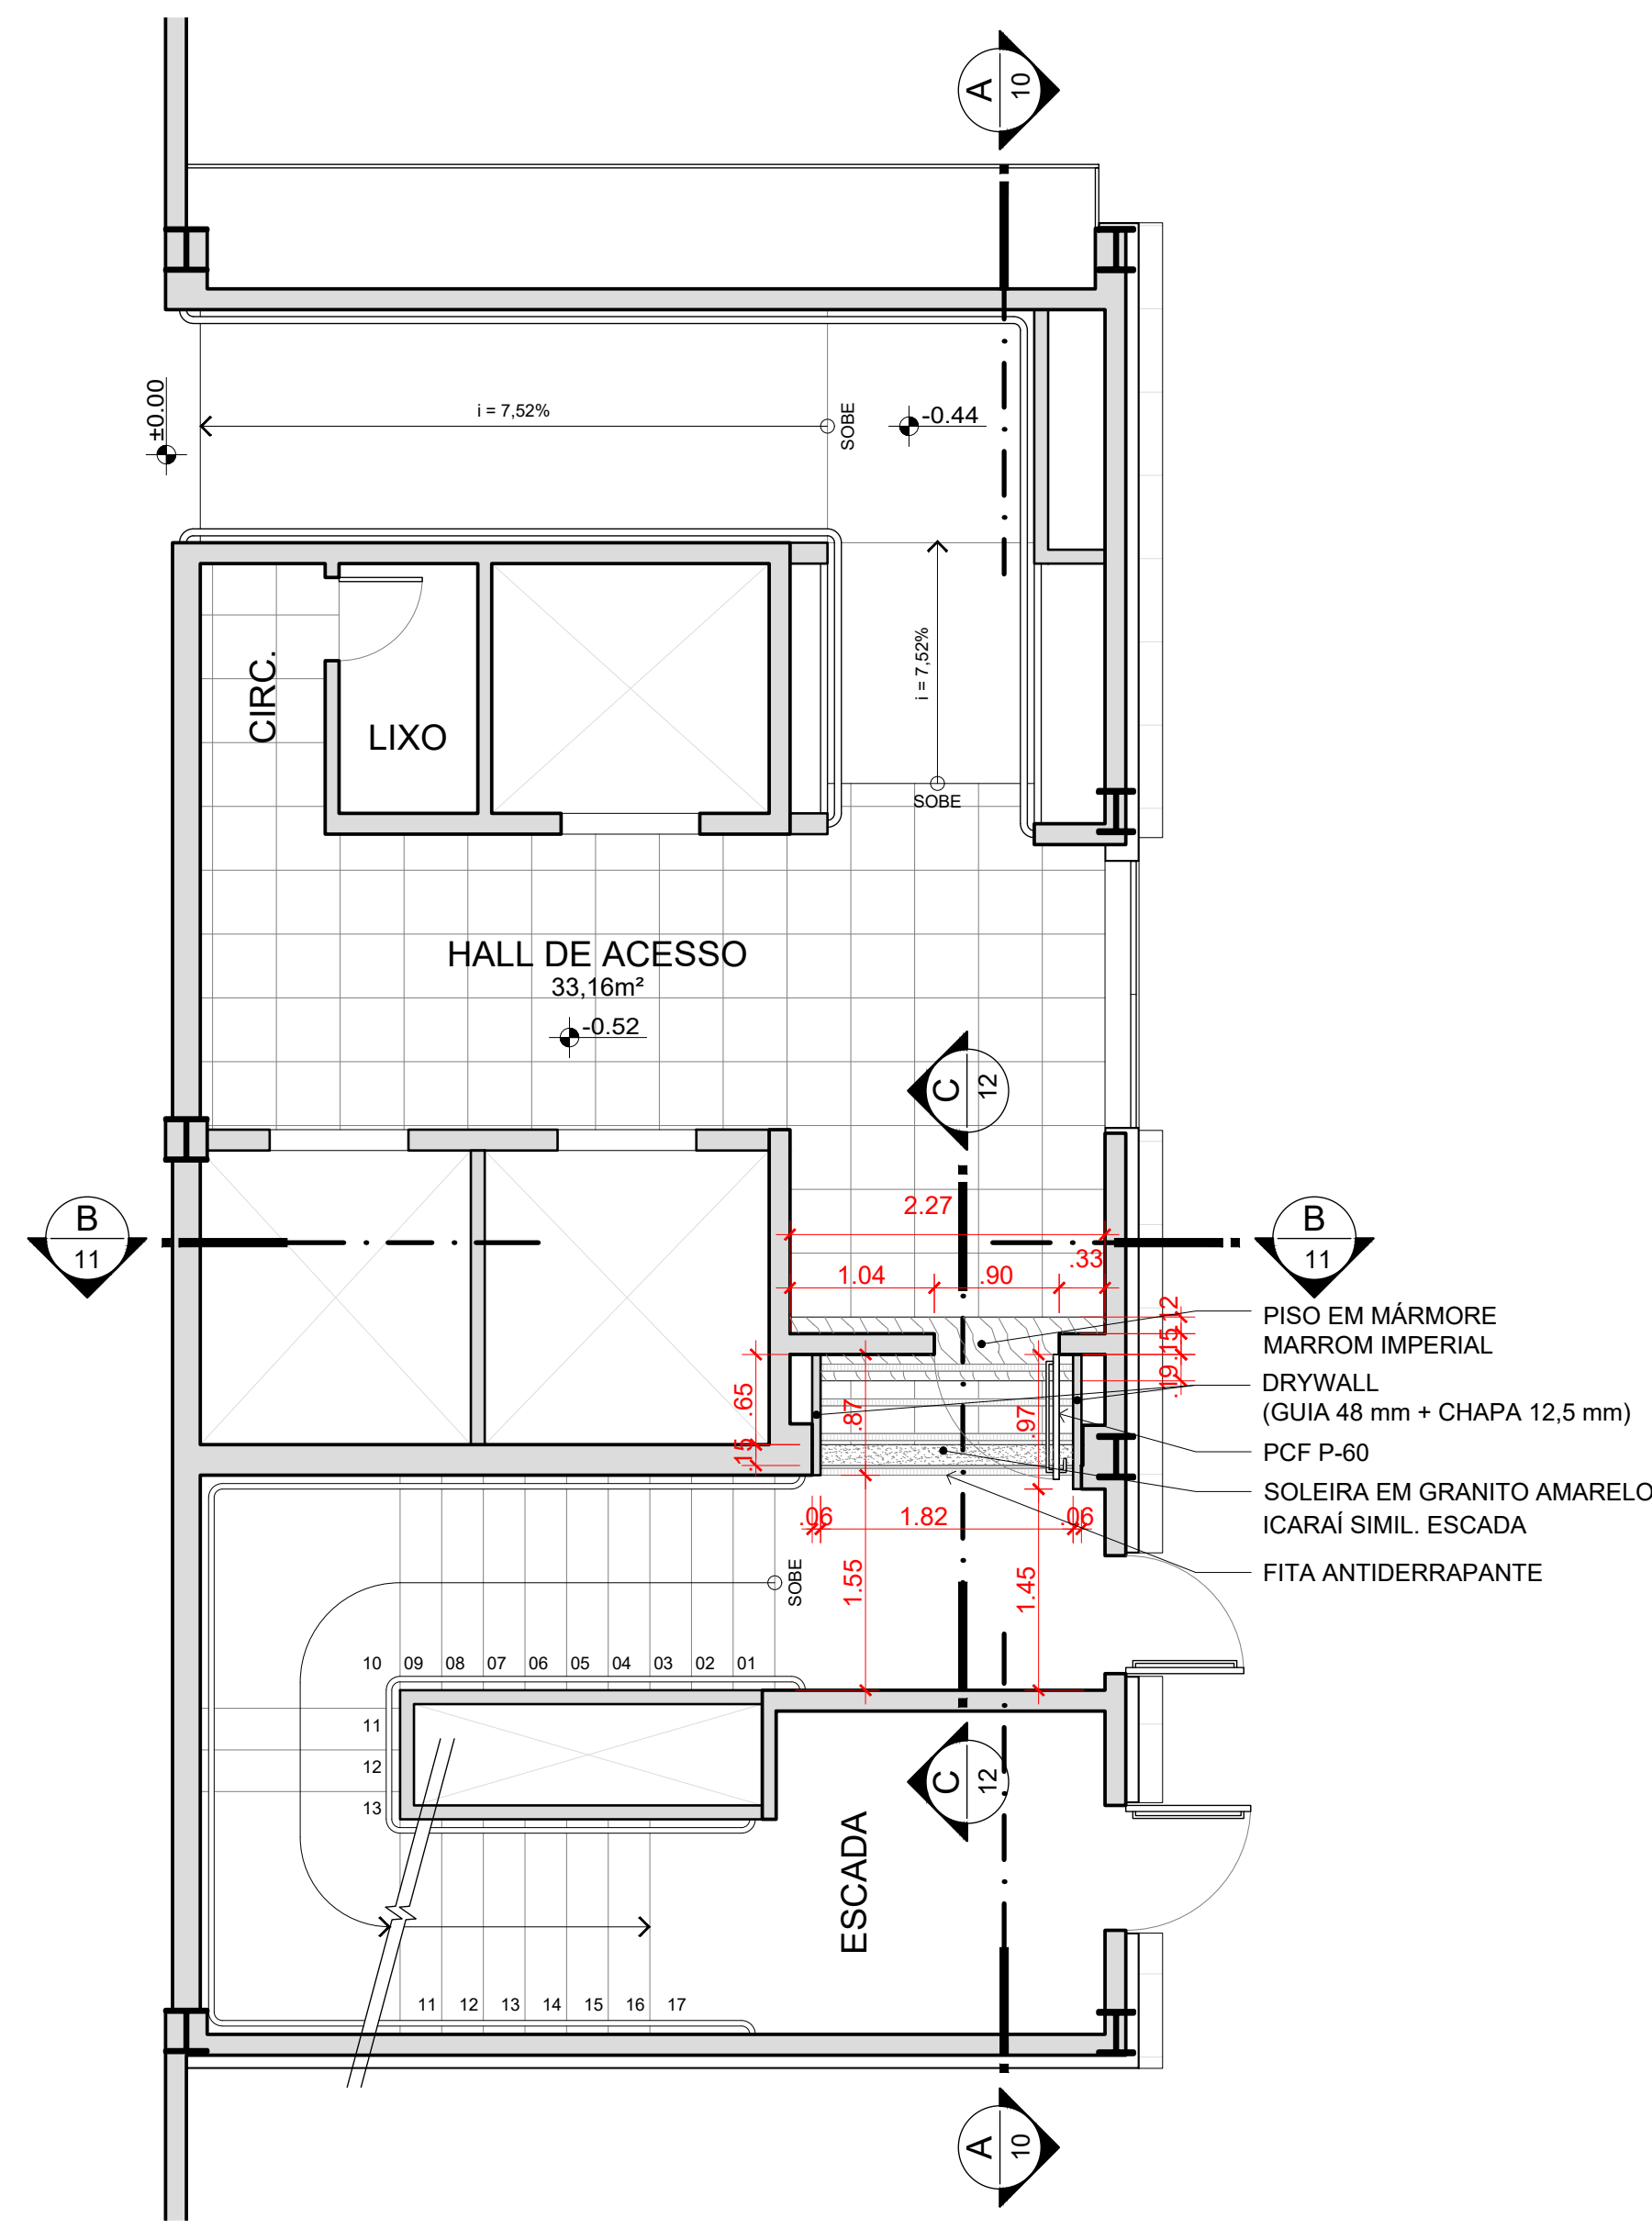

3 PLANTA BAIXA - FINAL
1:50

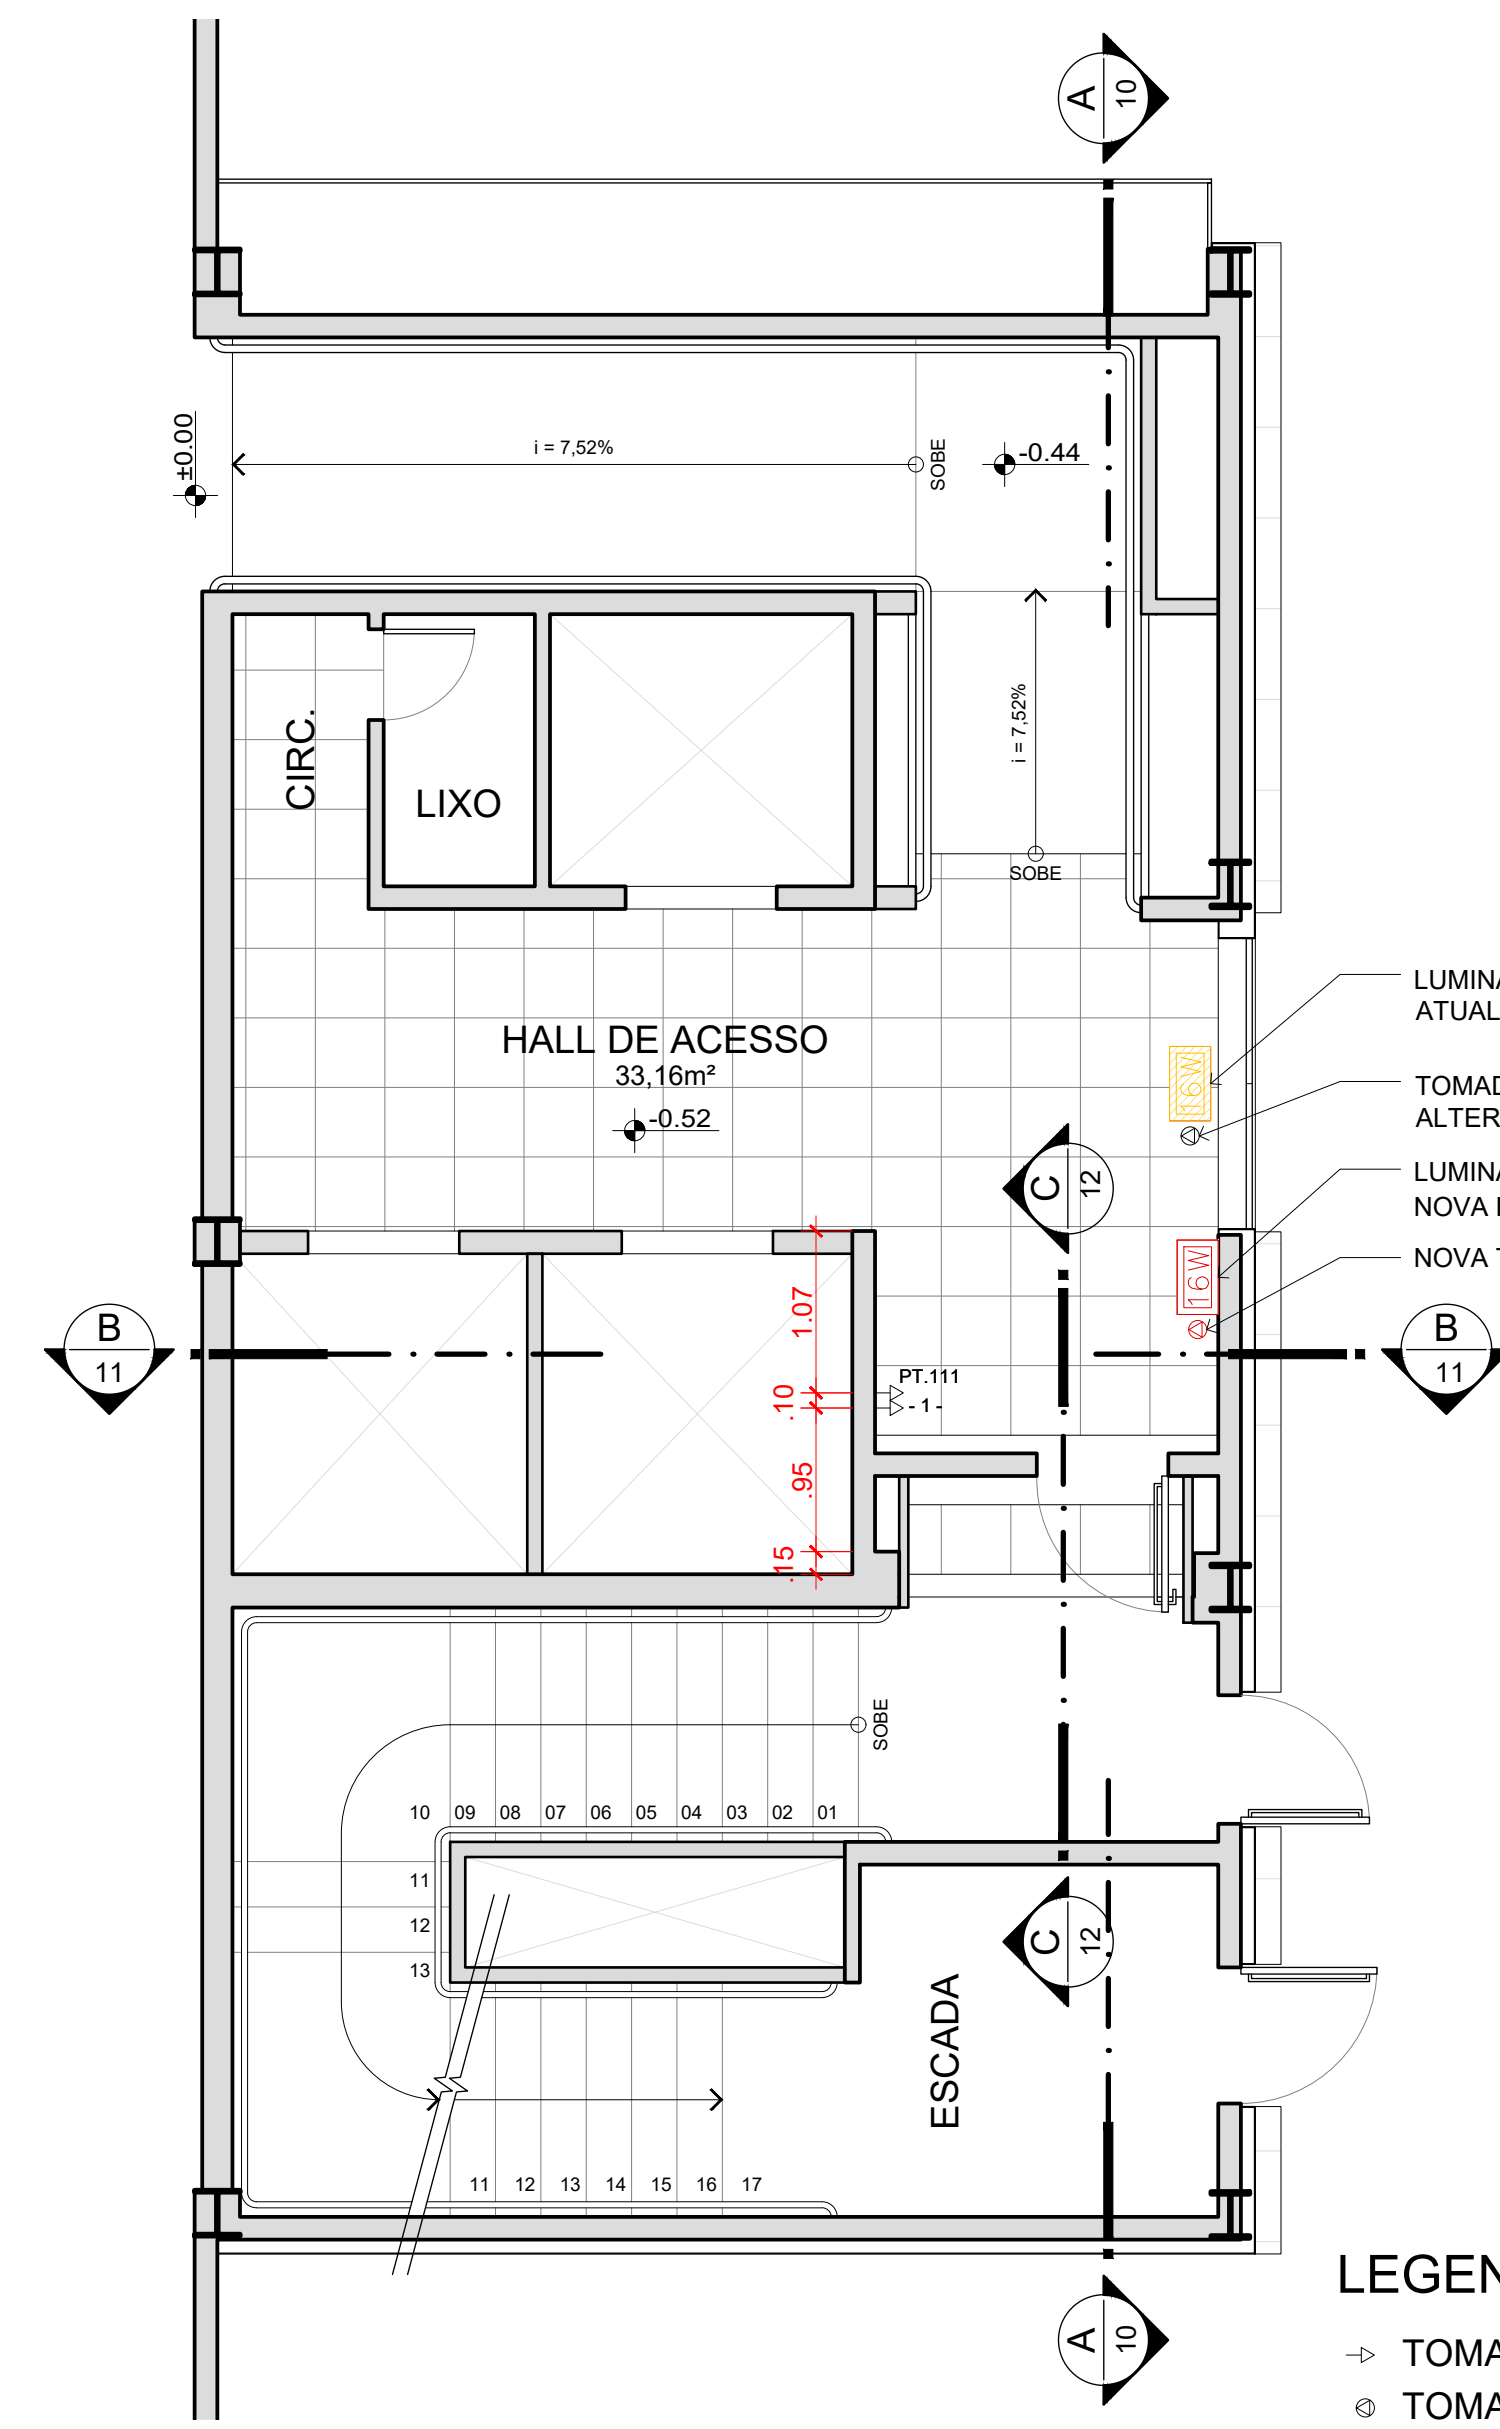

13 PLANTA - ELÉTRICA / ILUMINAÇÃO
1:50

A DEMOLIR/REMOVE		
MATERIAL	QUANT.	UN.
PAREDE EM ALVENARIA	1,05	m²
PLACA CERÂMICA 455 x 455 mm *	2,85	m²
ESPELHO BISOTADO	5,85	m²
FORRO DE GESSO	1,27	m²
FORRO METÁLICO	4	un.
REVESTIMENTO MELAMÍNICO AMADEIRADO **	0,47	m²
RODAPÊ EM GRANITO (INTERNO À ESCADA)	2,00	m

obs.: 1. valores brutos, sem empolamento; 2. priorizar remoção não destrutiva quando exequível.


* considerar 4,30 m² caso haja placas cerâmicas por detrás do revestimento melamínico (cf. 4)

** considerar 1,44 m² caso haja placas cerâmicas por detrás do revestimento melamínico (cf. 4)


A CONSTRUIR/EXECUTAR		
MATERIAL	QUANT.	UN.
PAREDE EM ALVENARIA, COM VERGA	7,08	m²
PCF P-60	1	un.
DRYWALL (GUIA 48mm + CHAPA 12,5 mm)	6,55	m²
FORRO DE GESSO	2,78	m²
FITA ANTIDERRAPANTE	7,28	m
RODAPÊ EM GRANITO AMARELO ICARAI SIMIL. ESCADA 15 x 3 cm	2,94	m
SOLEIRA EM GRANITO AMARELO ICARAI SIMIL. ESCADA 15 cm	1,82	m
PISO EM MÁRMORE MARROM IMPERIAL	0,75	m²
REVESTIMENTO EM MÁRMORE MARROM IMPERIAL LIGHT	0,24	m²
RODAPÊ EM MÁRMORE MARROM IMPERIAL LIGHT 15 x 1,5 cm	1,40	m
TOMADA NO FORRO (+ REMANEJAMENTO LUMINÁRIA)	1	un.
VIGA METÁLICA (CF. PROJETO ESTRUTURAL), COM ENCUNHAMENTOS E ENCHIMENTOS LATERAIS	1	un.
PINTURA EM BRANCO NEVE - FORRO	15,00	m²
PINTURA EM BRANCO NEVE - PAREDES	10,34	m²
PINTURA EM GREIGE - PAREDE	5,28	m²
ÁREA DE LIMPEZA PÓS-OBRA	184,00	m²

LUMINÁRIA DE EMERGÊNCIA ATUAL - REMANEJAR
TOMADA ATUAL, NÃO ALTERAR
LUMINÁRIA DE EMERGÊNCIA NOVA POSIÇÃO CF. PSCIP
NOVA TOMADA NO FORRO


LEGENDA
→ TOMADA BAIXA h = 50 cm
○ TOMADA NO FORRO

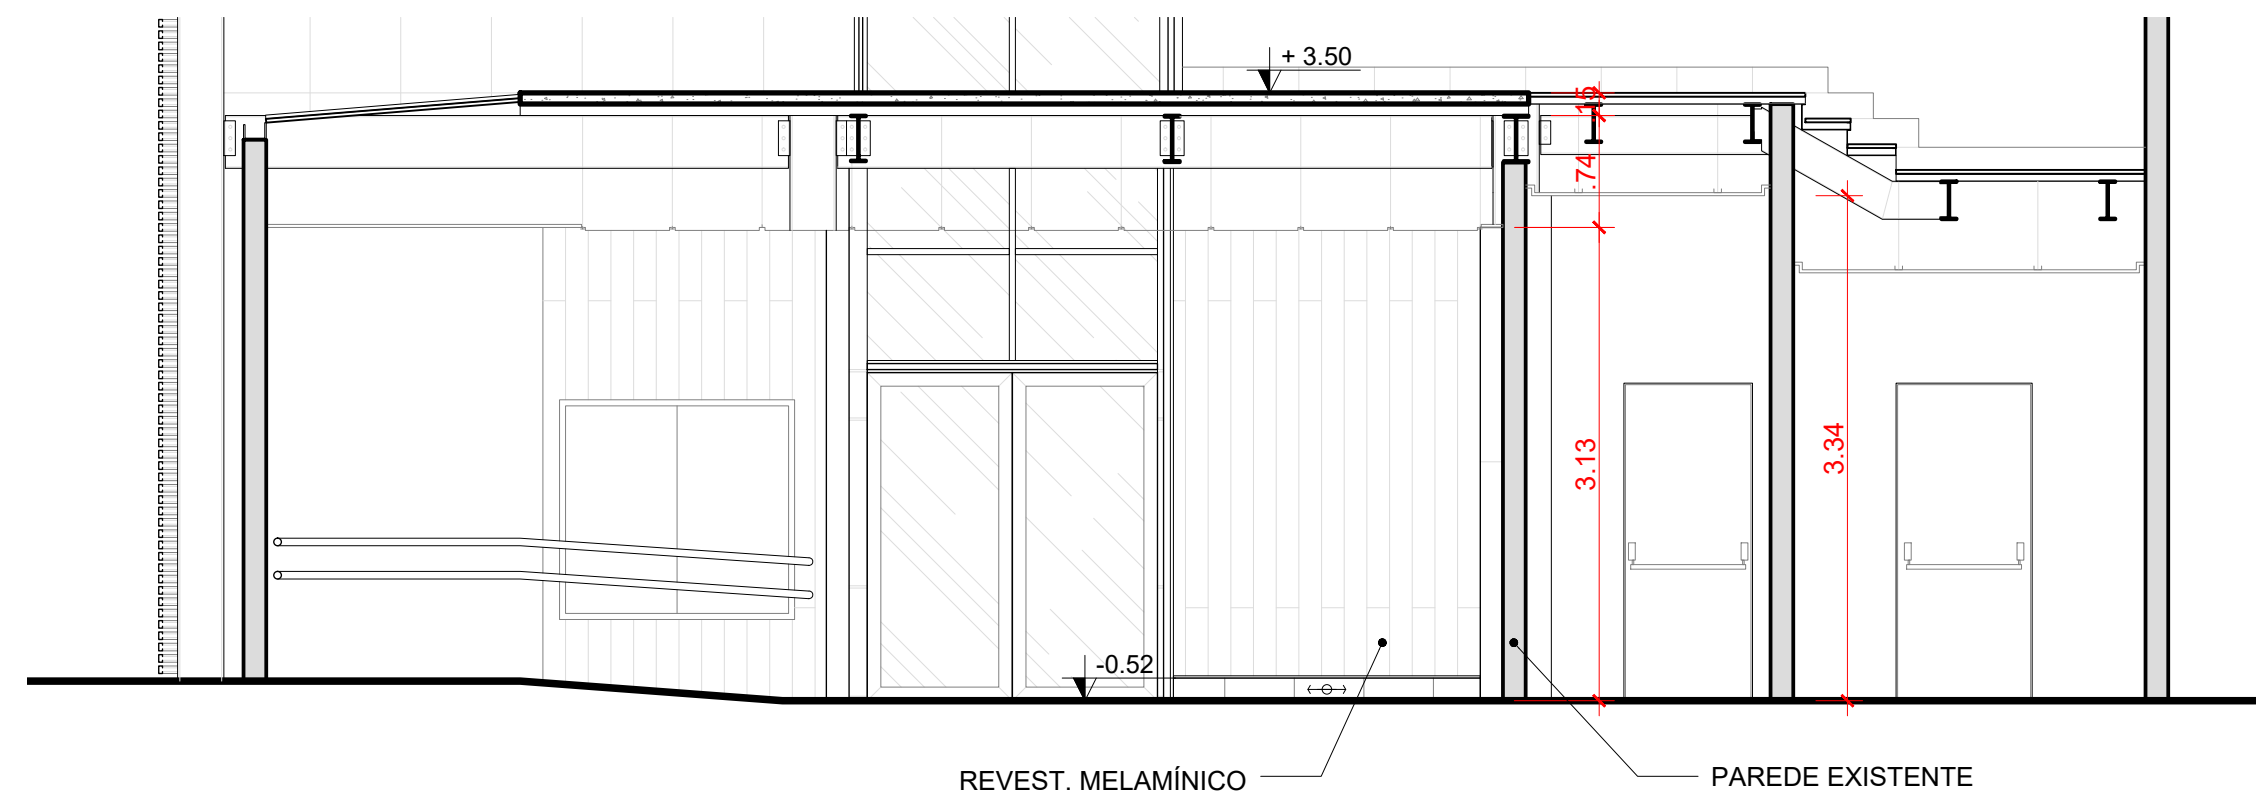


4 CORTE A - EXISTENTE
1:50

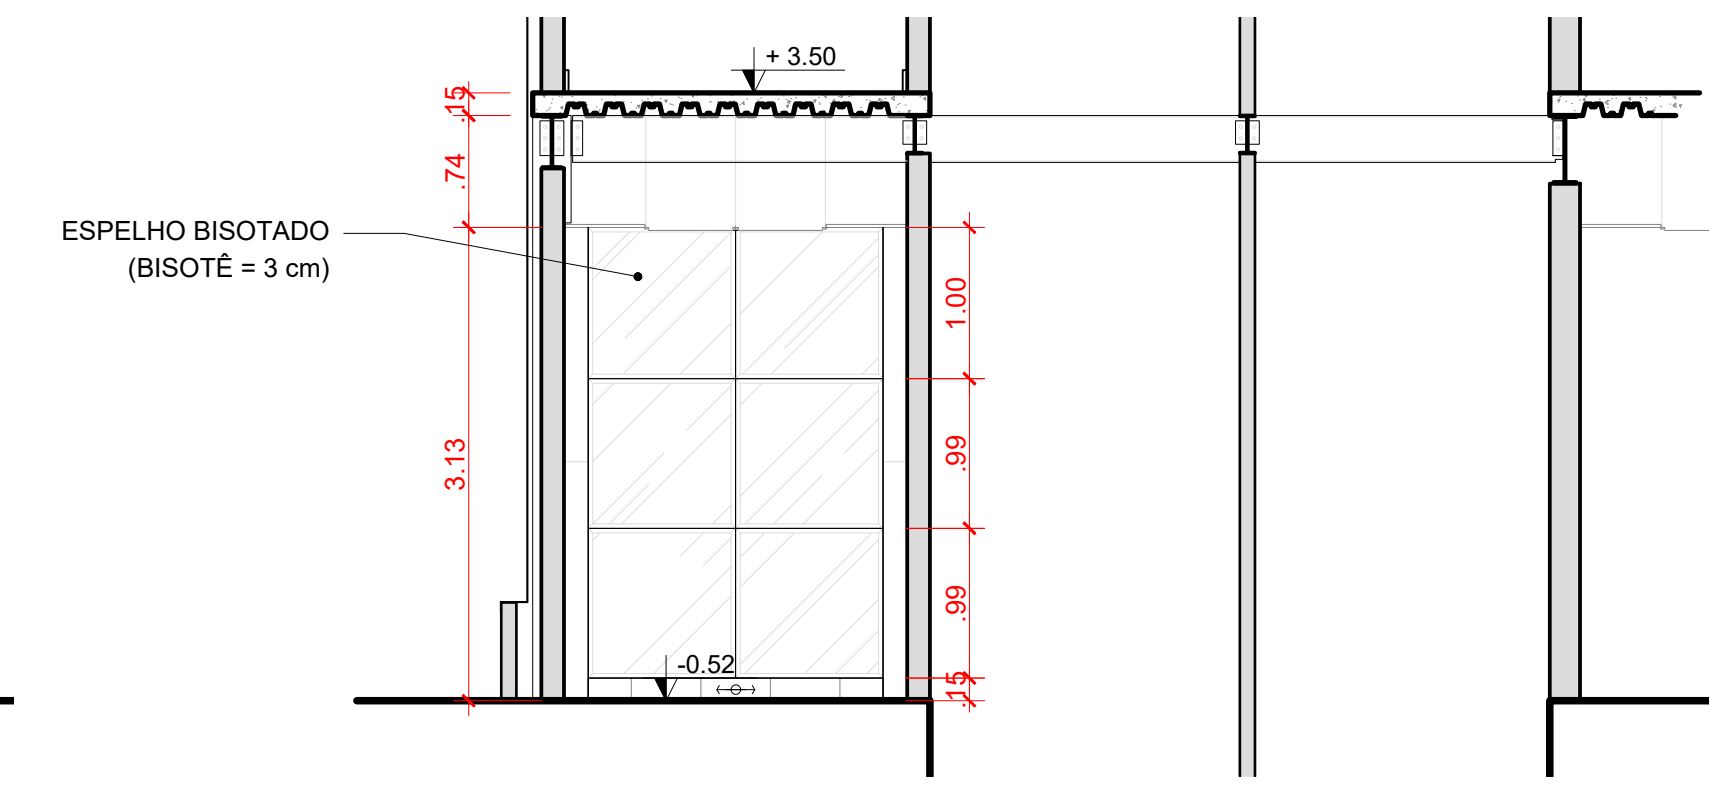


5 CORTE B - EXISTENTE
1:50

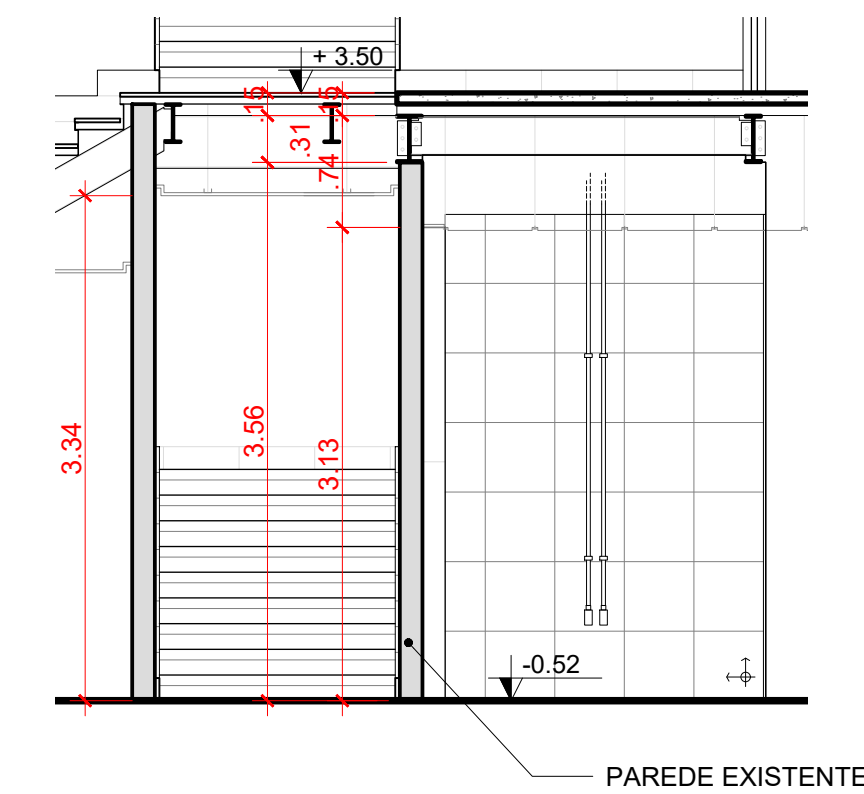


6 CORTE C - EXISTENTE
1:50

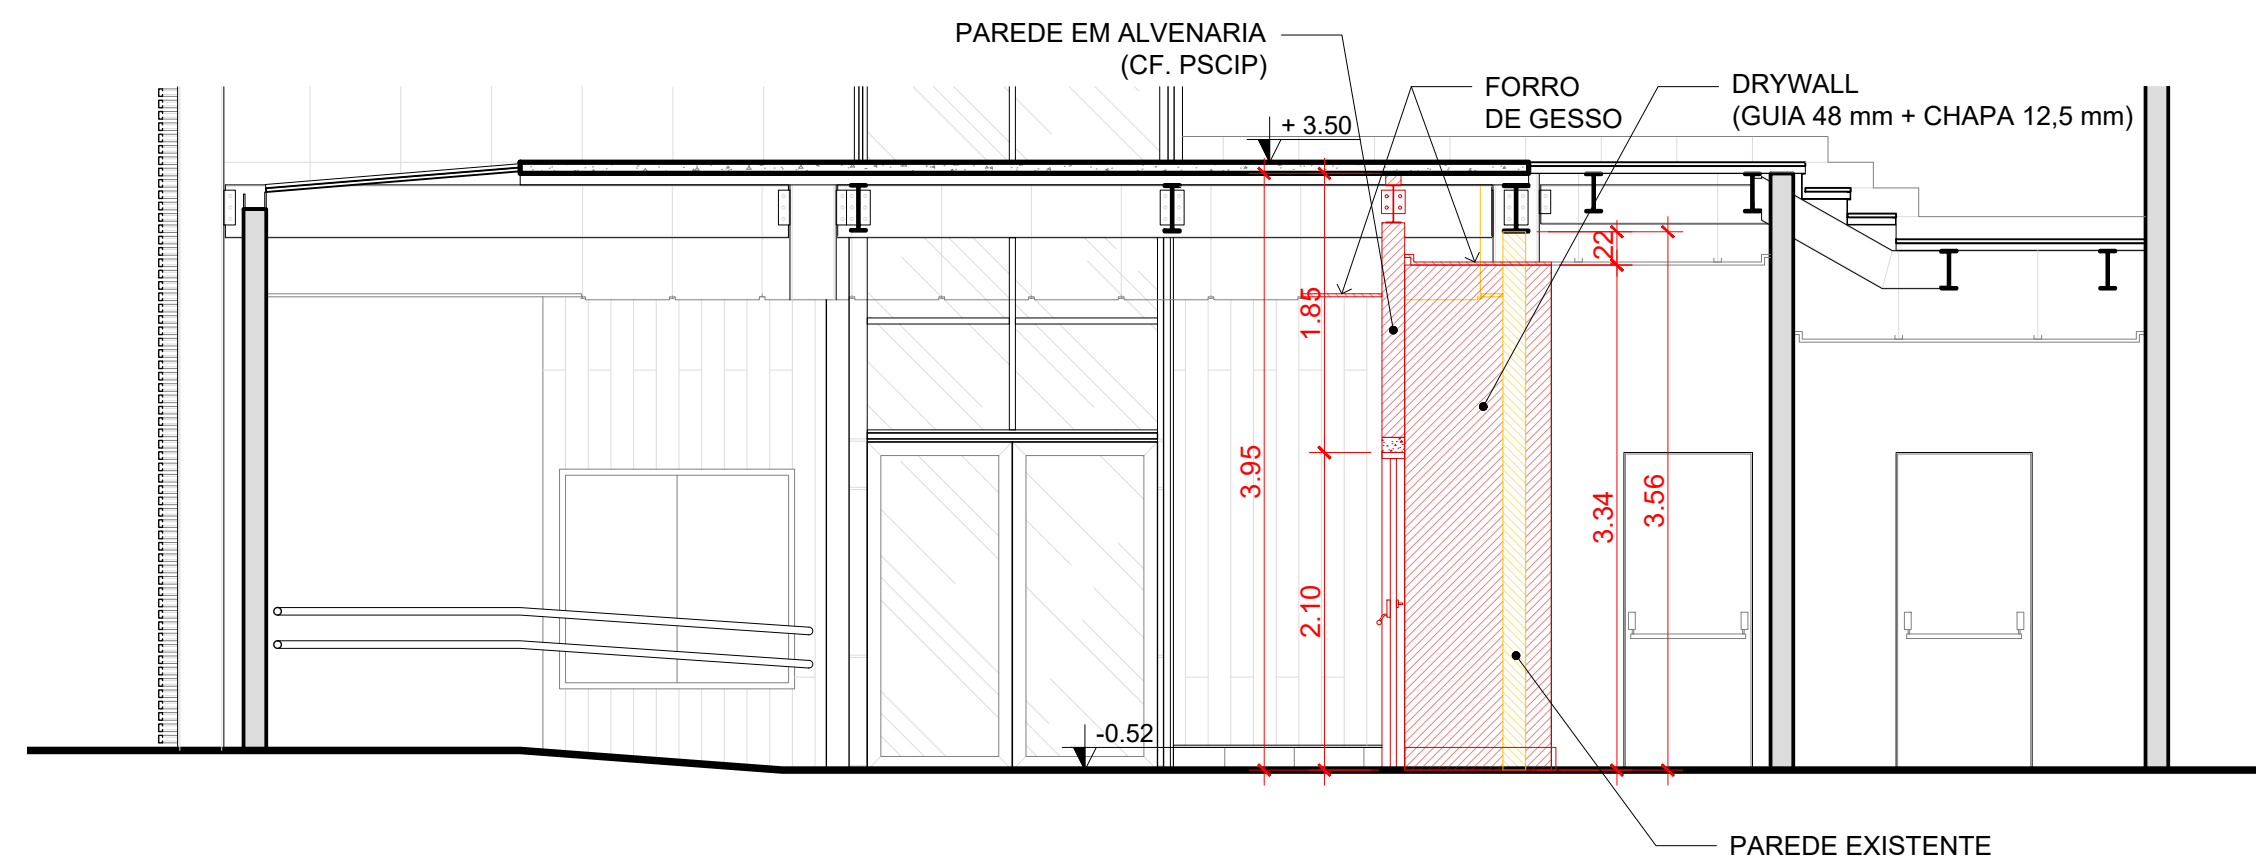


7 CORTE A - CONSTRUIR/DEMOLIR
1:50

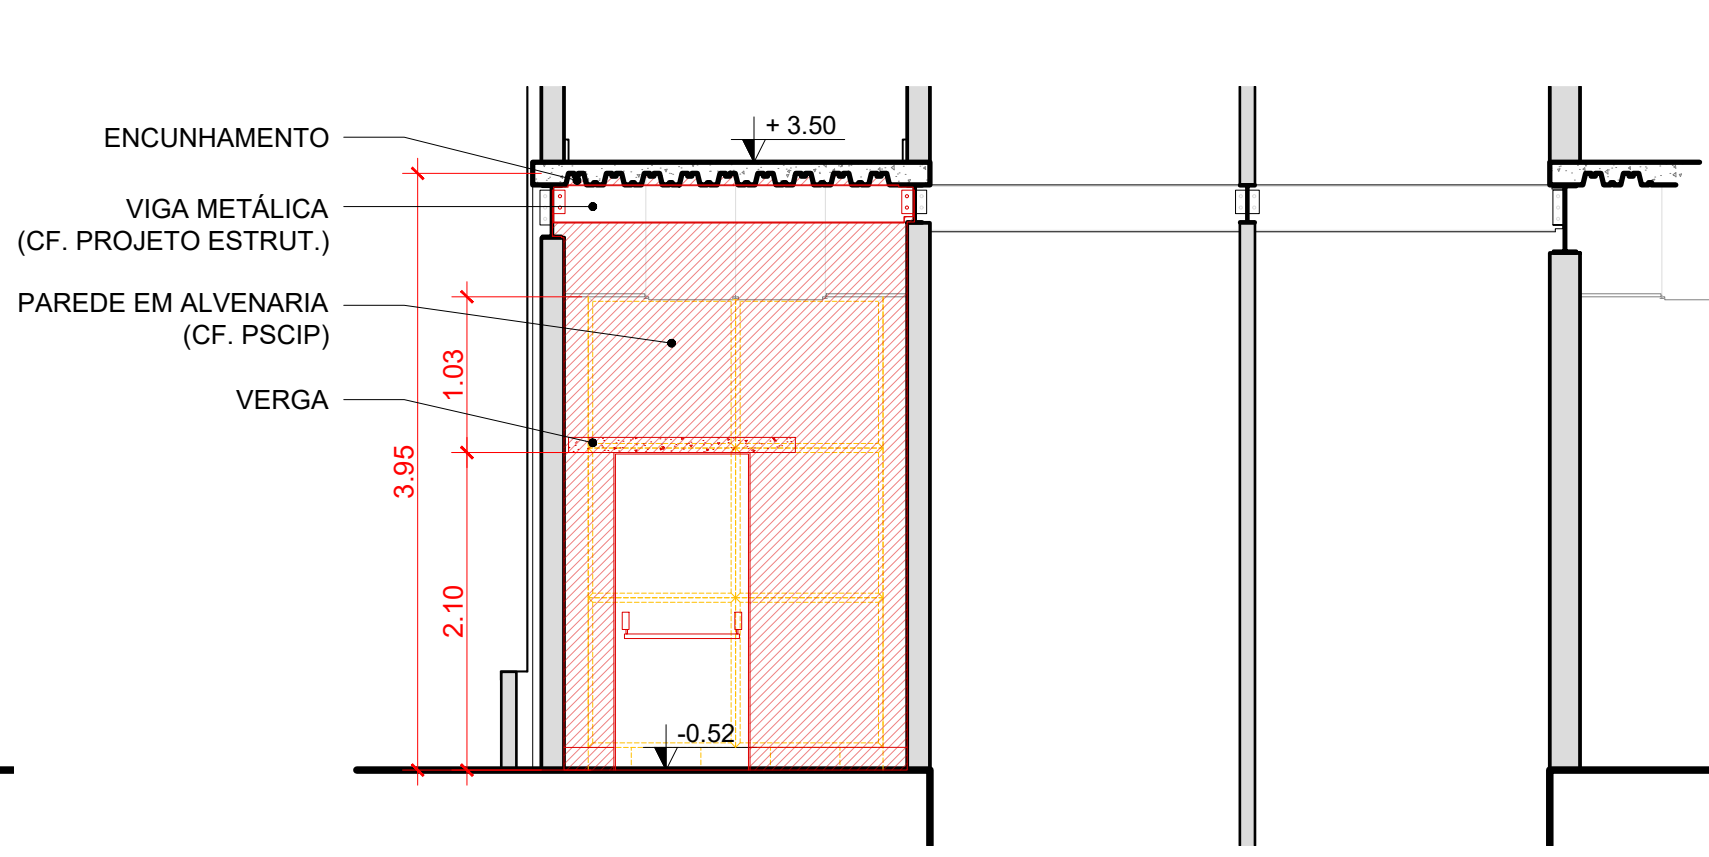


8 CORTE B - CONSTRUIR/DEMOLIR
1:50

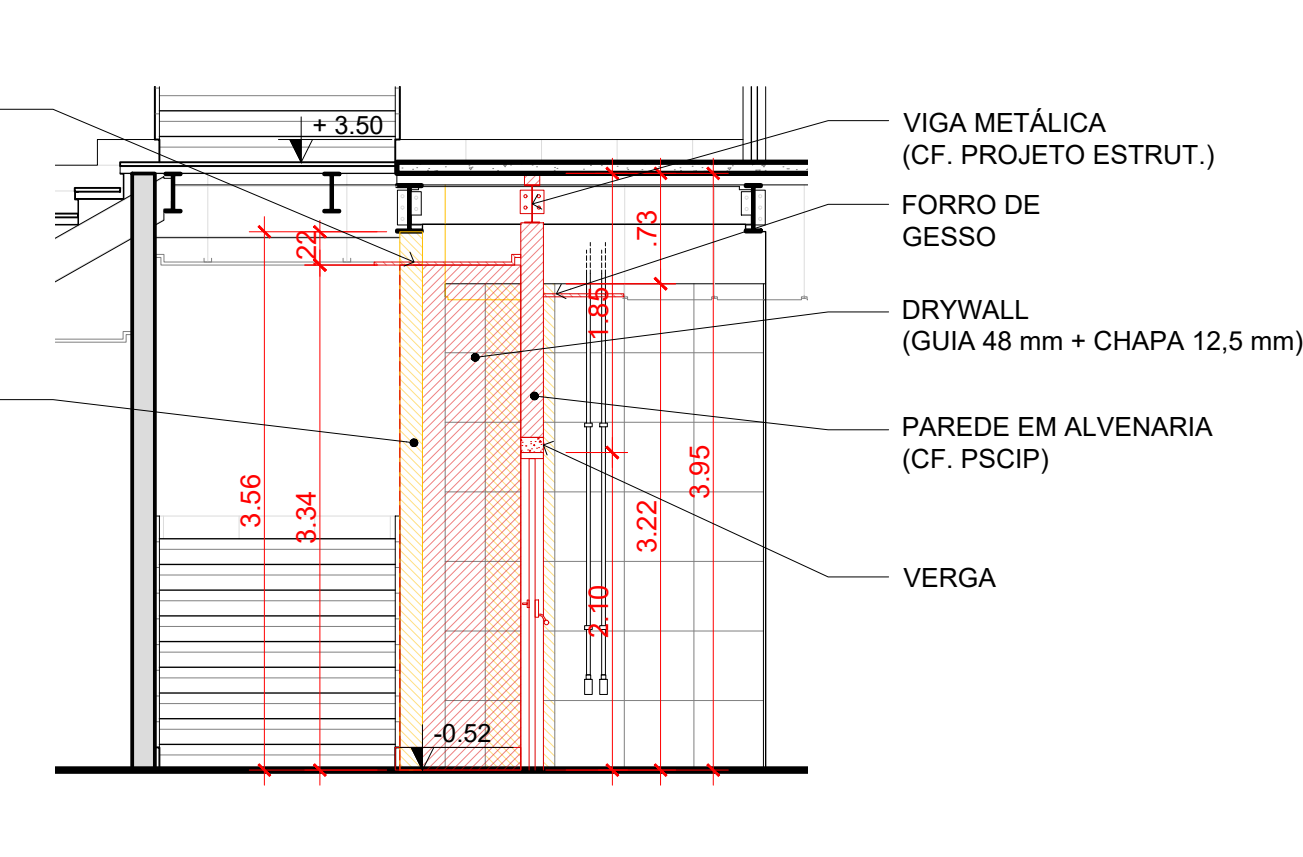


9 CORTE C - CONSTRUIR/DEMOLIR
1:50

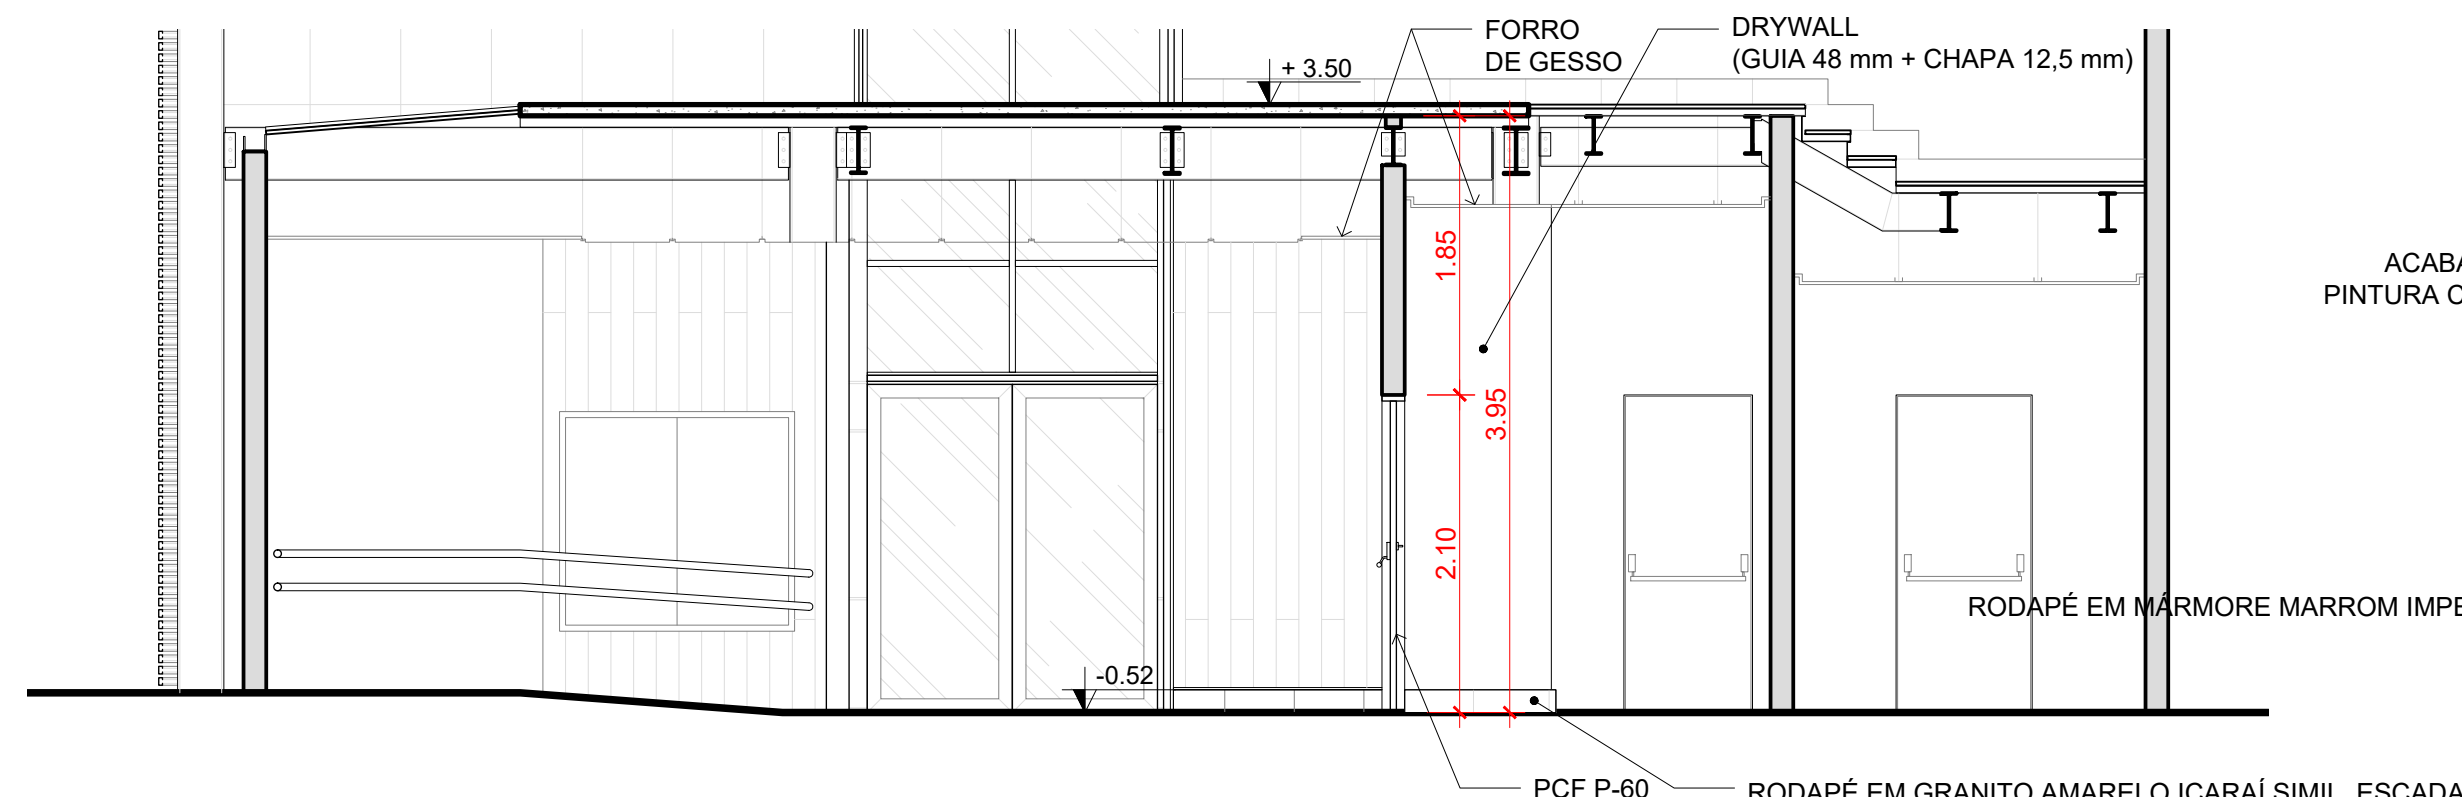

10 CORTE A - FINAL
1:50

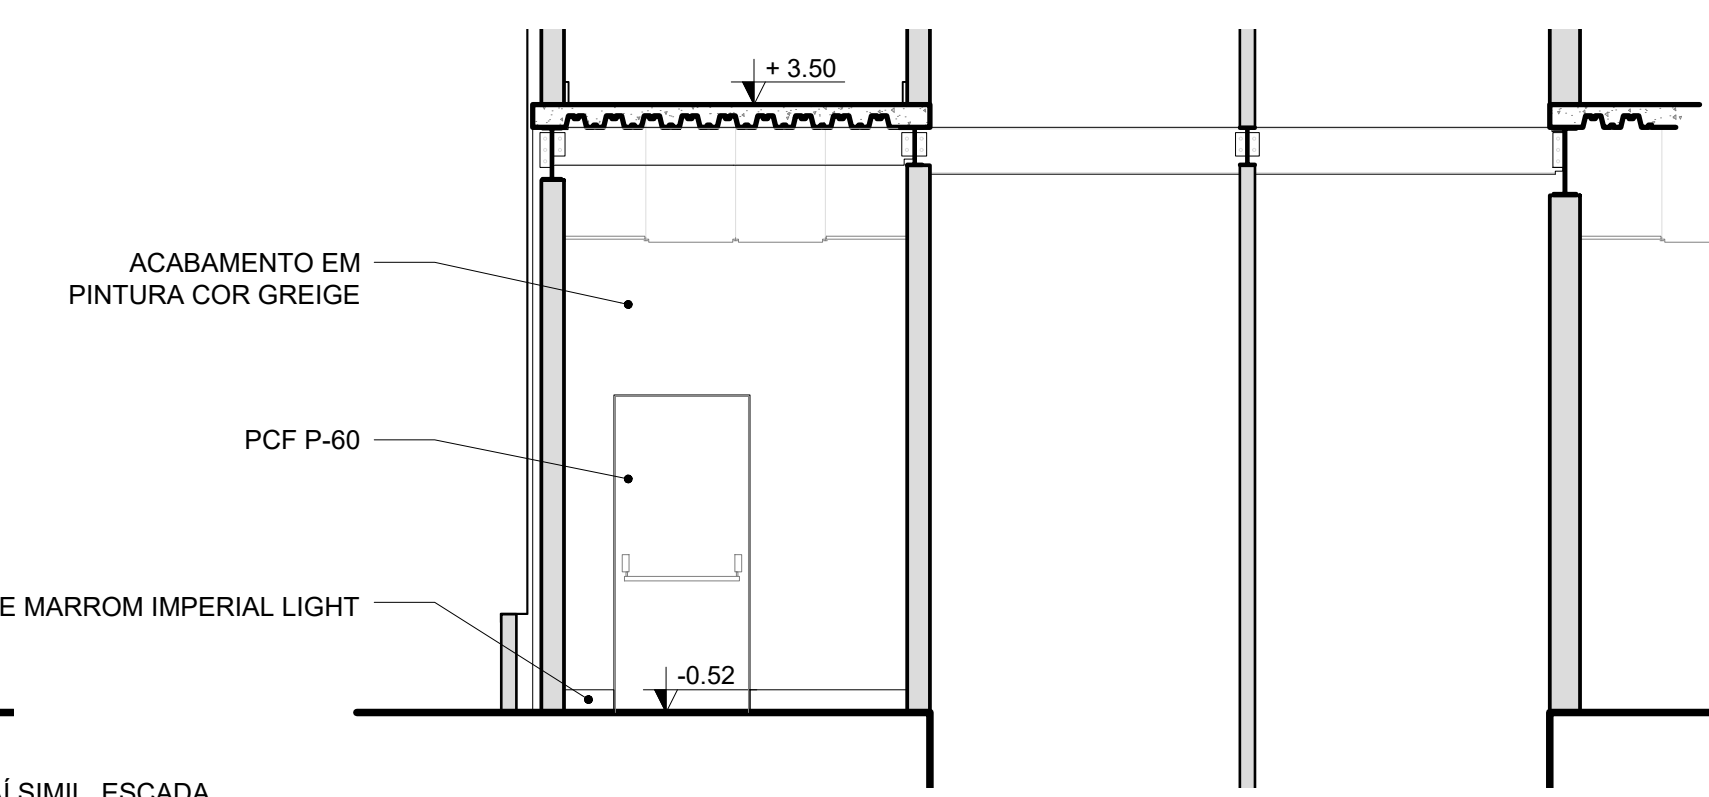

11 CORTE B - FINAL
1:50

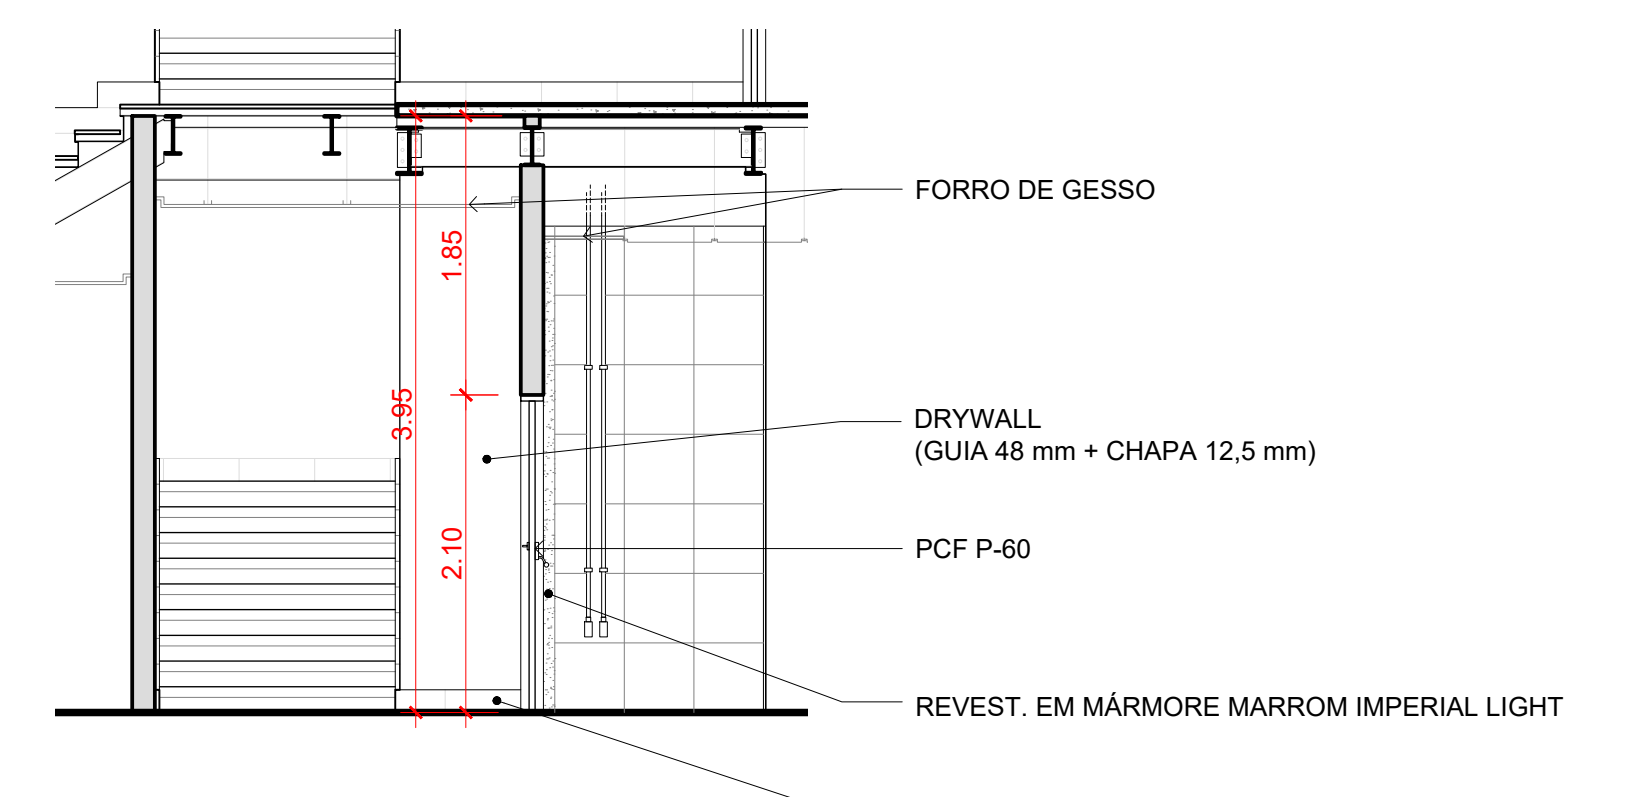

12 CORTE C - FINAL
1:50

LEGENDA
A CONSTRUIR
A DEMOLIR

