

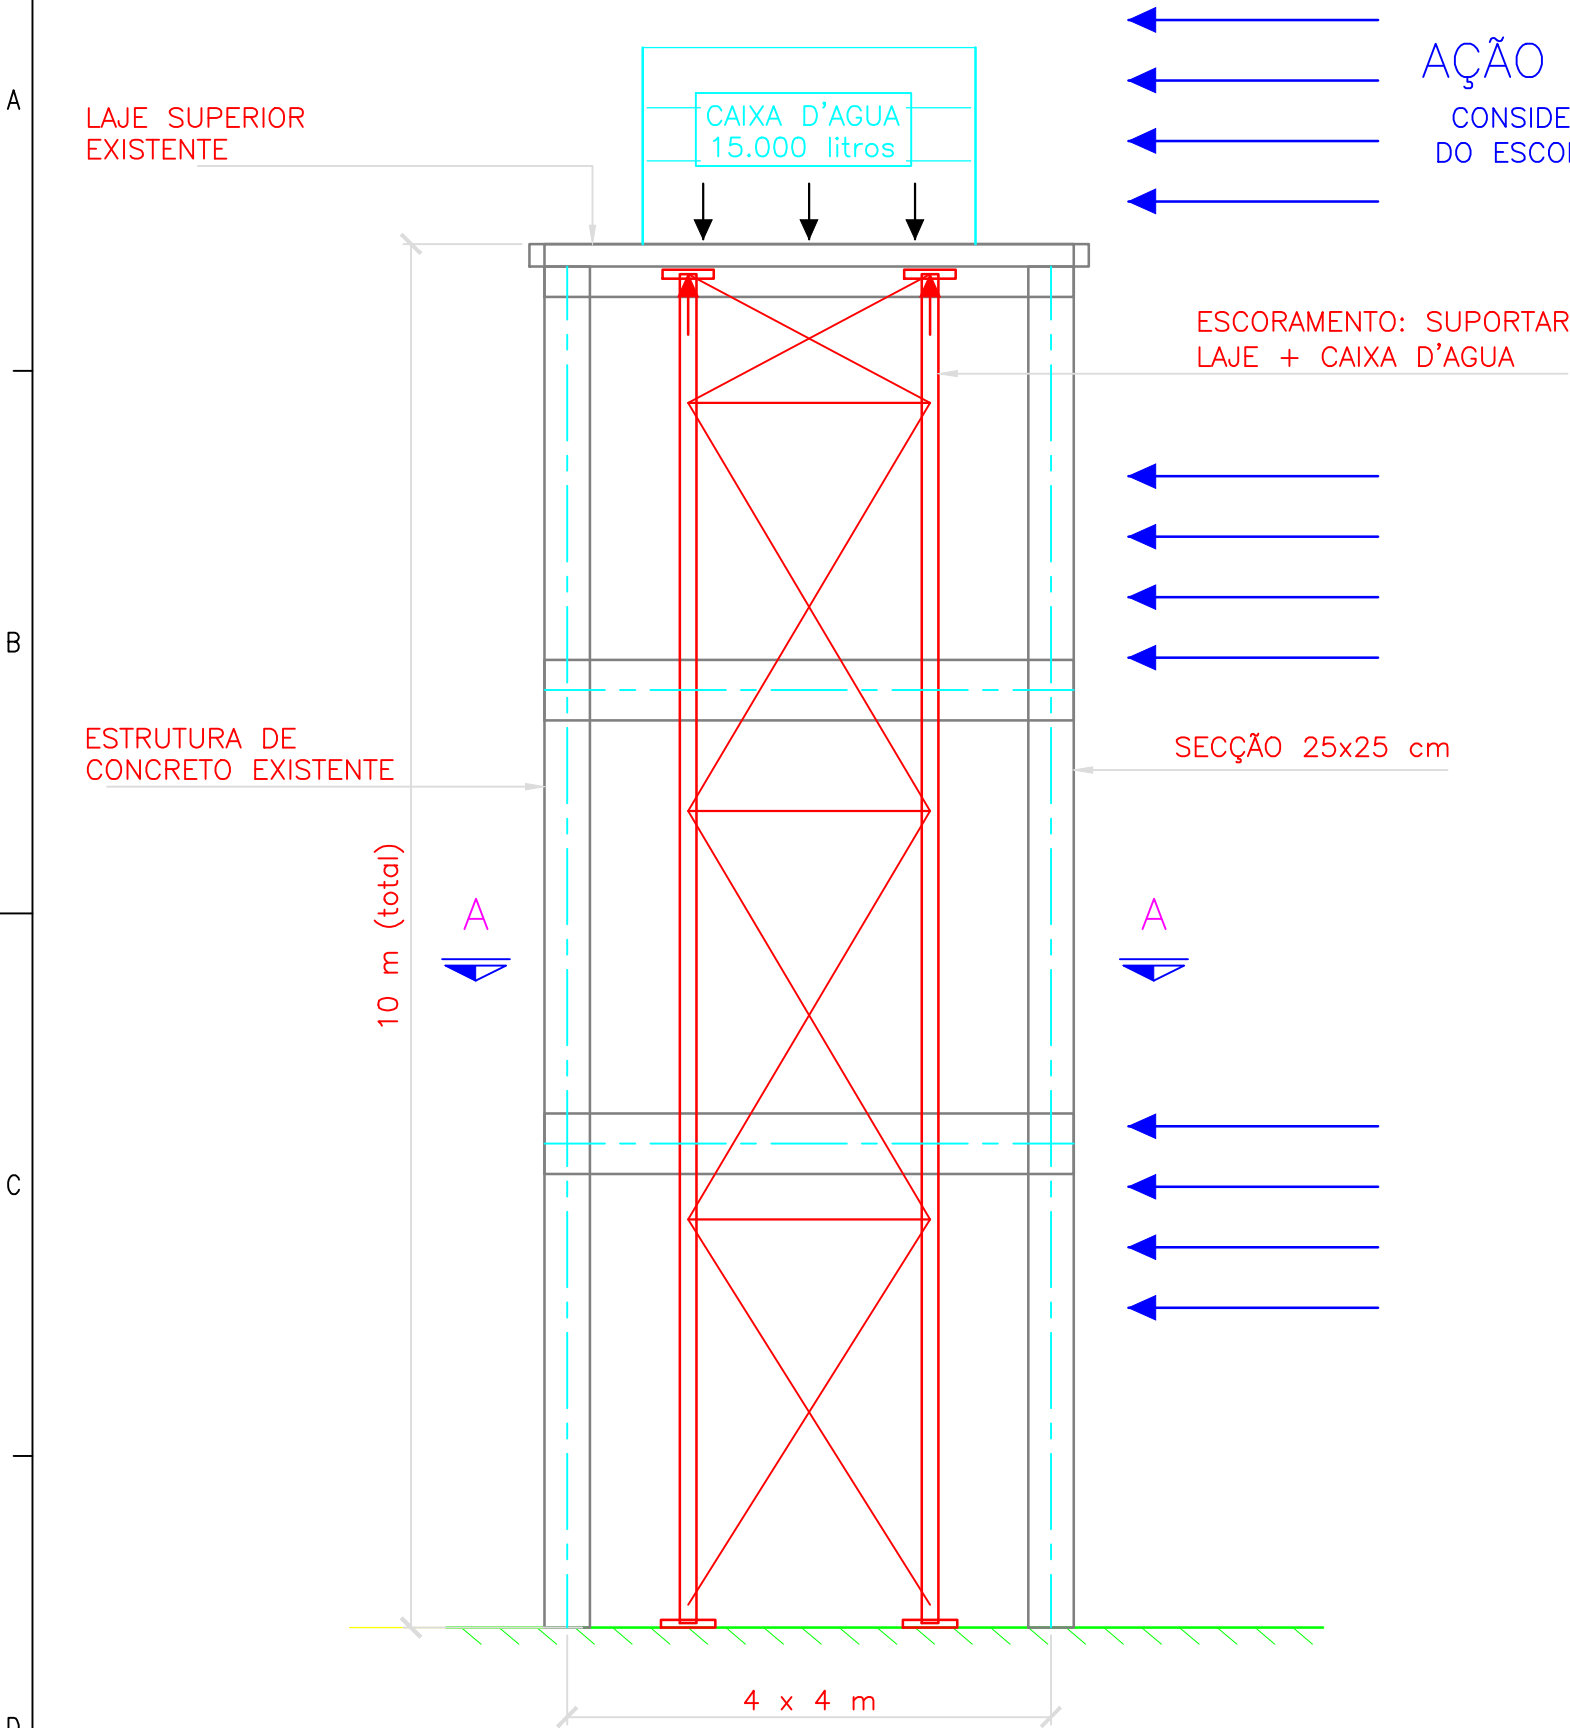


FOTO DO ESTRUTURA

NOTAS:

- O ESCORAMENTO DEVERA SER DIMENSIONADO PARA SUPORTAR, COM SEGURANÇA, AS CARGAS DA LAJE SUPERIOR, DA CAIXA D'AGUA (INCLUSIVE CHEIA) E DEMAIS CARGAS APLICAVEIS, TRANSFERINDO-AS A APOIOS/FUNDACOES ADEQUADOS.
- VERIFICAR O CONJUNTO PARA ACOES HORIZONTAIS, INCLUSIVE VENTO, CONSIDERANDO A CAIXA D'AGUA E MASSA DA LAJE DE APOIO.
- ANTES DE ELABORAR O PROJETO EXECUTIVO, A CONTRATADA DEVERA LEVANTAR E CONFERIR EM CAMPO TODAS AS DIMENSÕES, NÍVEIS, SECÕES, CONDIÇÕES DOS ELEMENTOS EXISTENTES E INTERFERÊNCIAS.
- AS DIMENSÕES DESTE ESTUDO SÃO APROXIMADAS E NAO DEVEM SER UTILIZADAS PARA FABRICAÇÃO OU EXECUÇÃO SEM A CONFERÊNCIA DE CAMPO.
- DESENHO ESQUEMÁTICO. O DIMENSIONAMENTO E O DETALHAMENTO DO ESCORAMENTO DEVERÃO SER DEFINIDOS NO PROJETO EXECUTIVO DA CONTRATADA.

ESQUEMÁTICO DO ESCORAMENTO DE LAJE E CAIXA D'AGUA
S/ESC

IMPORTANTE: TODAS AS MEDIDAS DEVEM SER CONFERIDAS EM CAMPO ANTES DA ELABORACAO DO PROJETO EXECUTIVO.

TABELA DE PLOTAGENS	
COR	ESP.
1	0.20
2	0.15
3	0.30
4	0.15
5	0.40
6	0.60
7	0.15
DEMAIS	0.15