





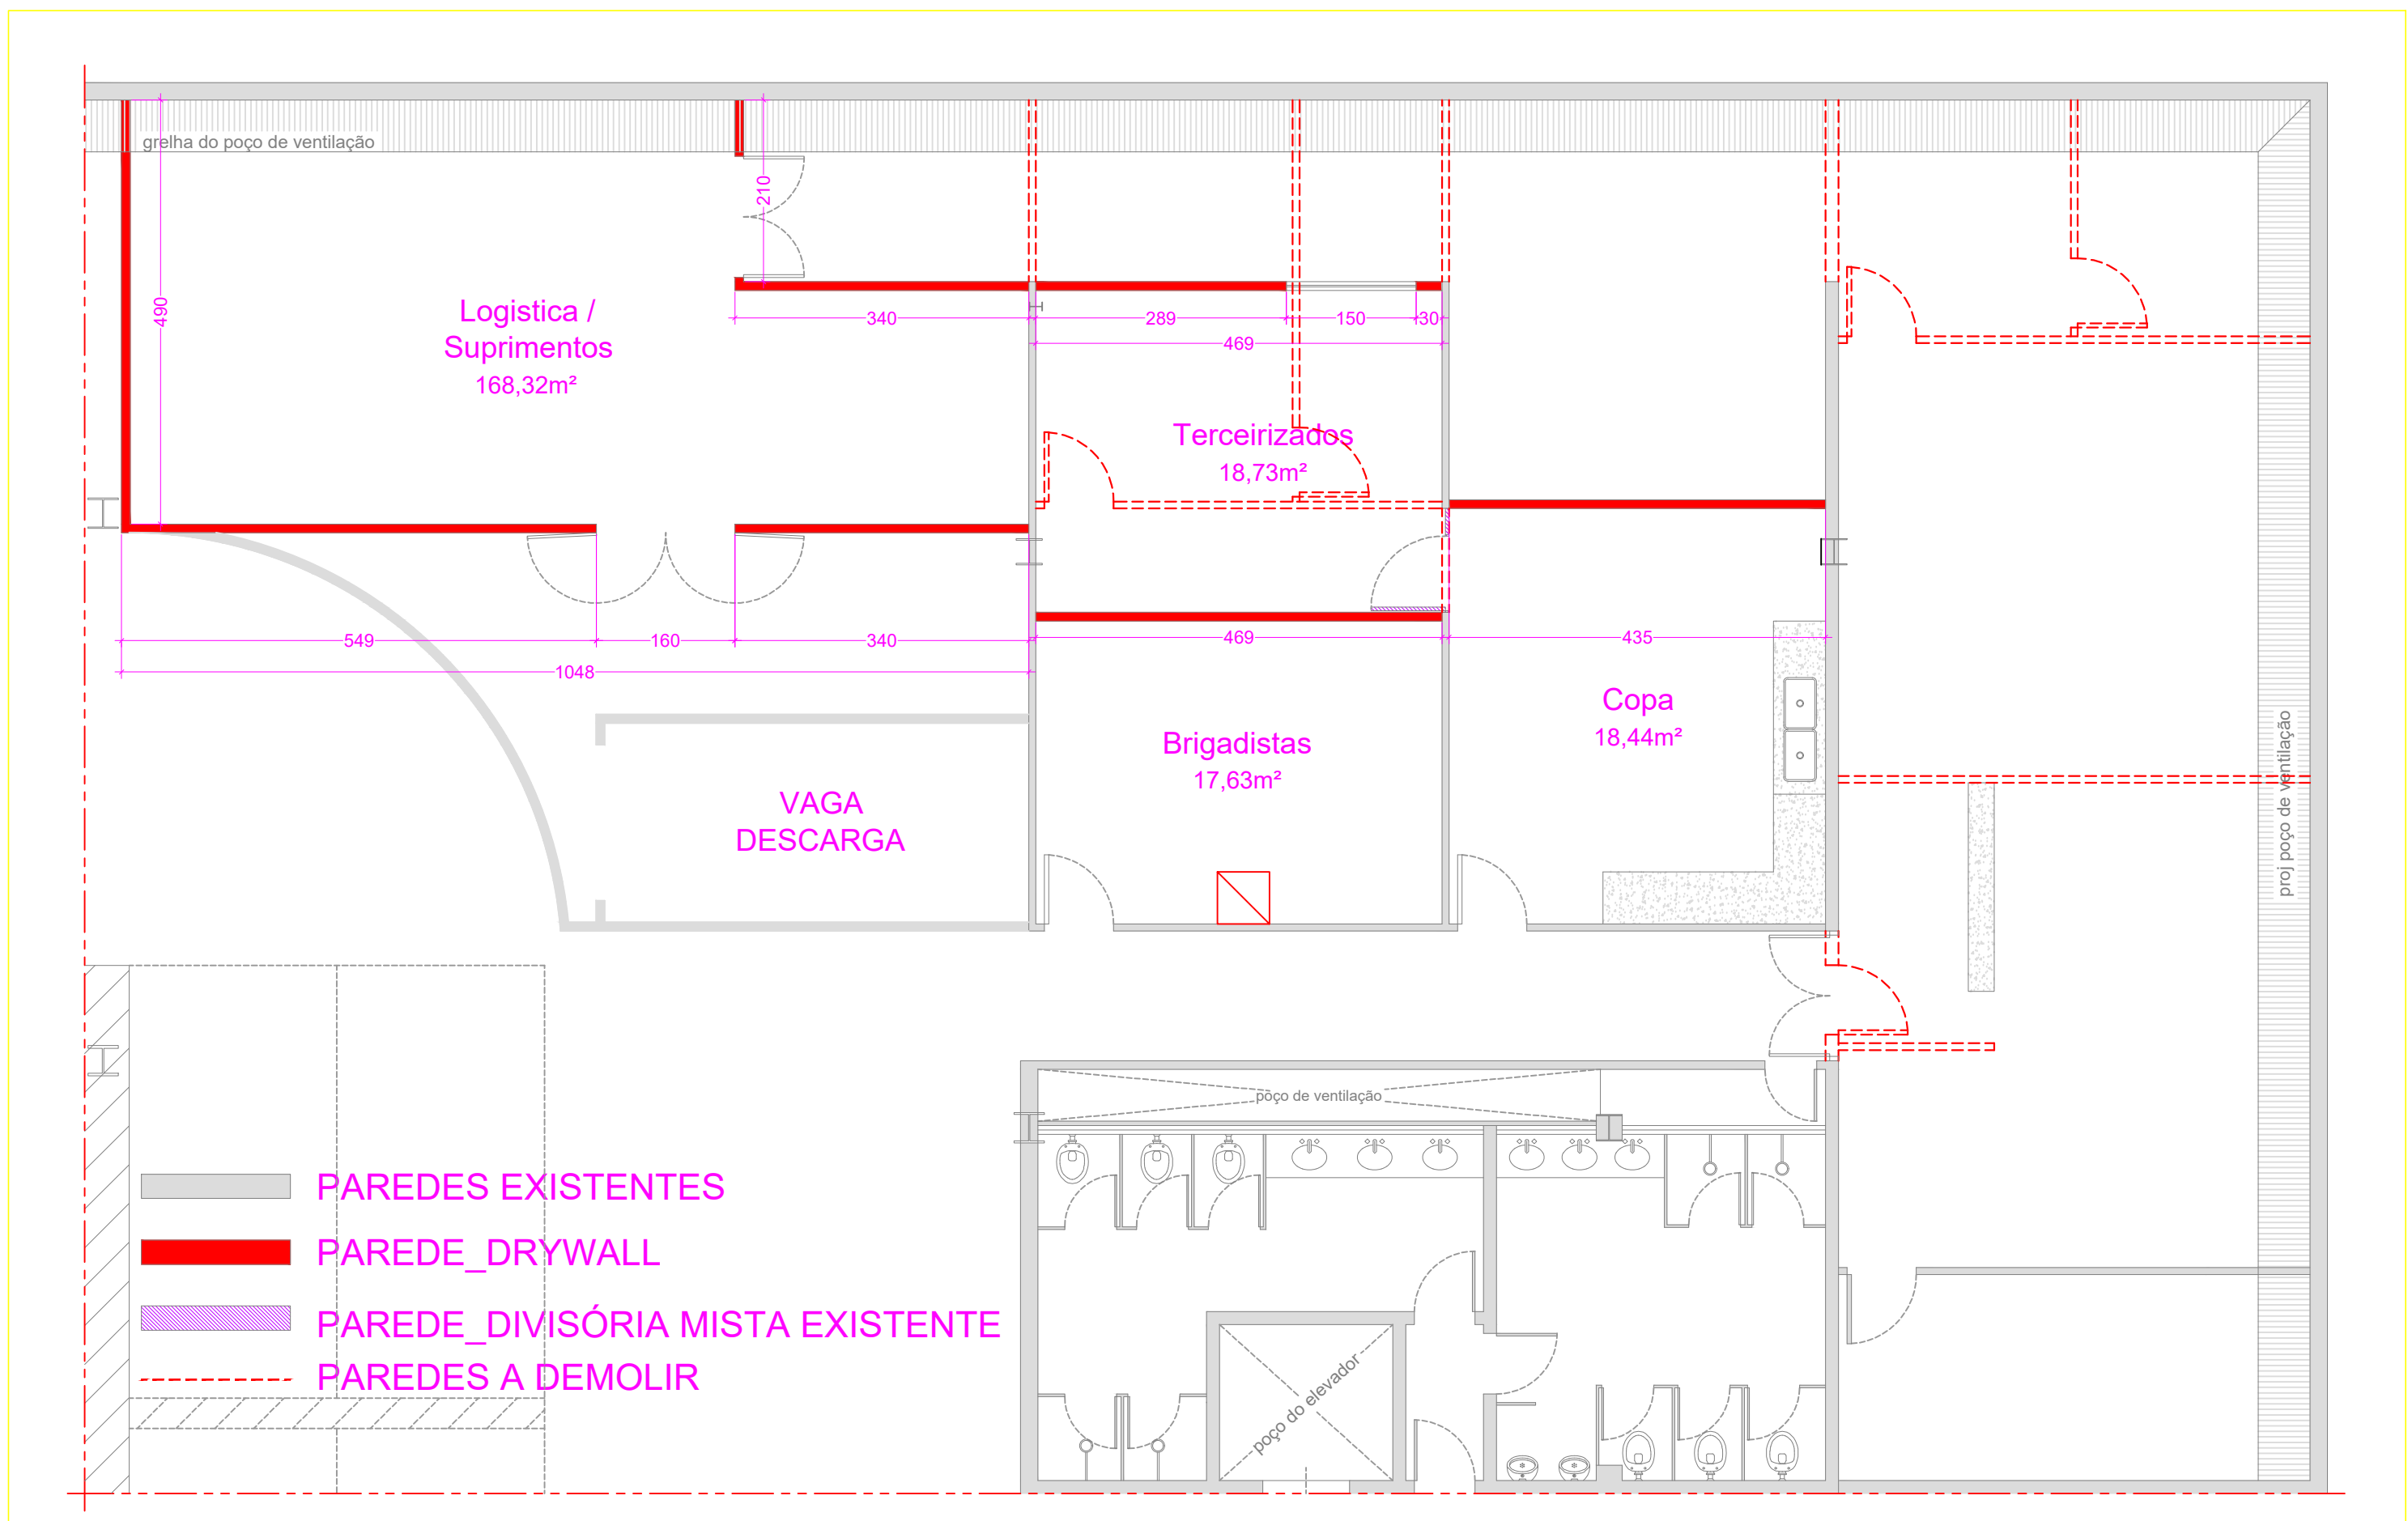


TÉRREO

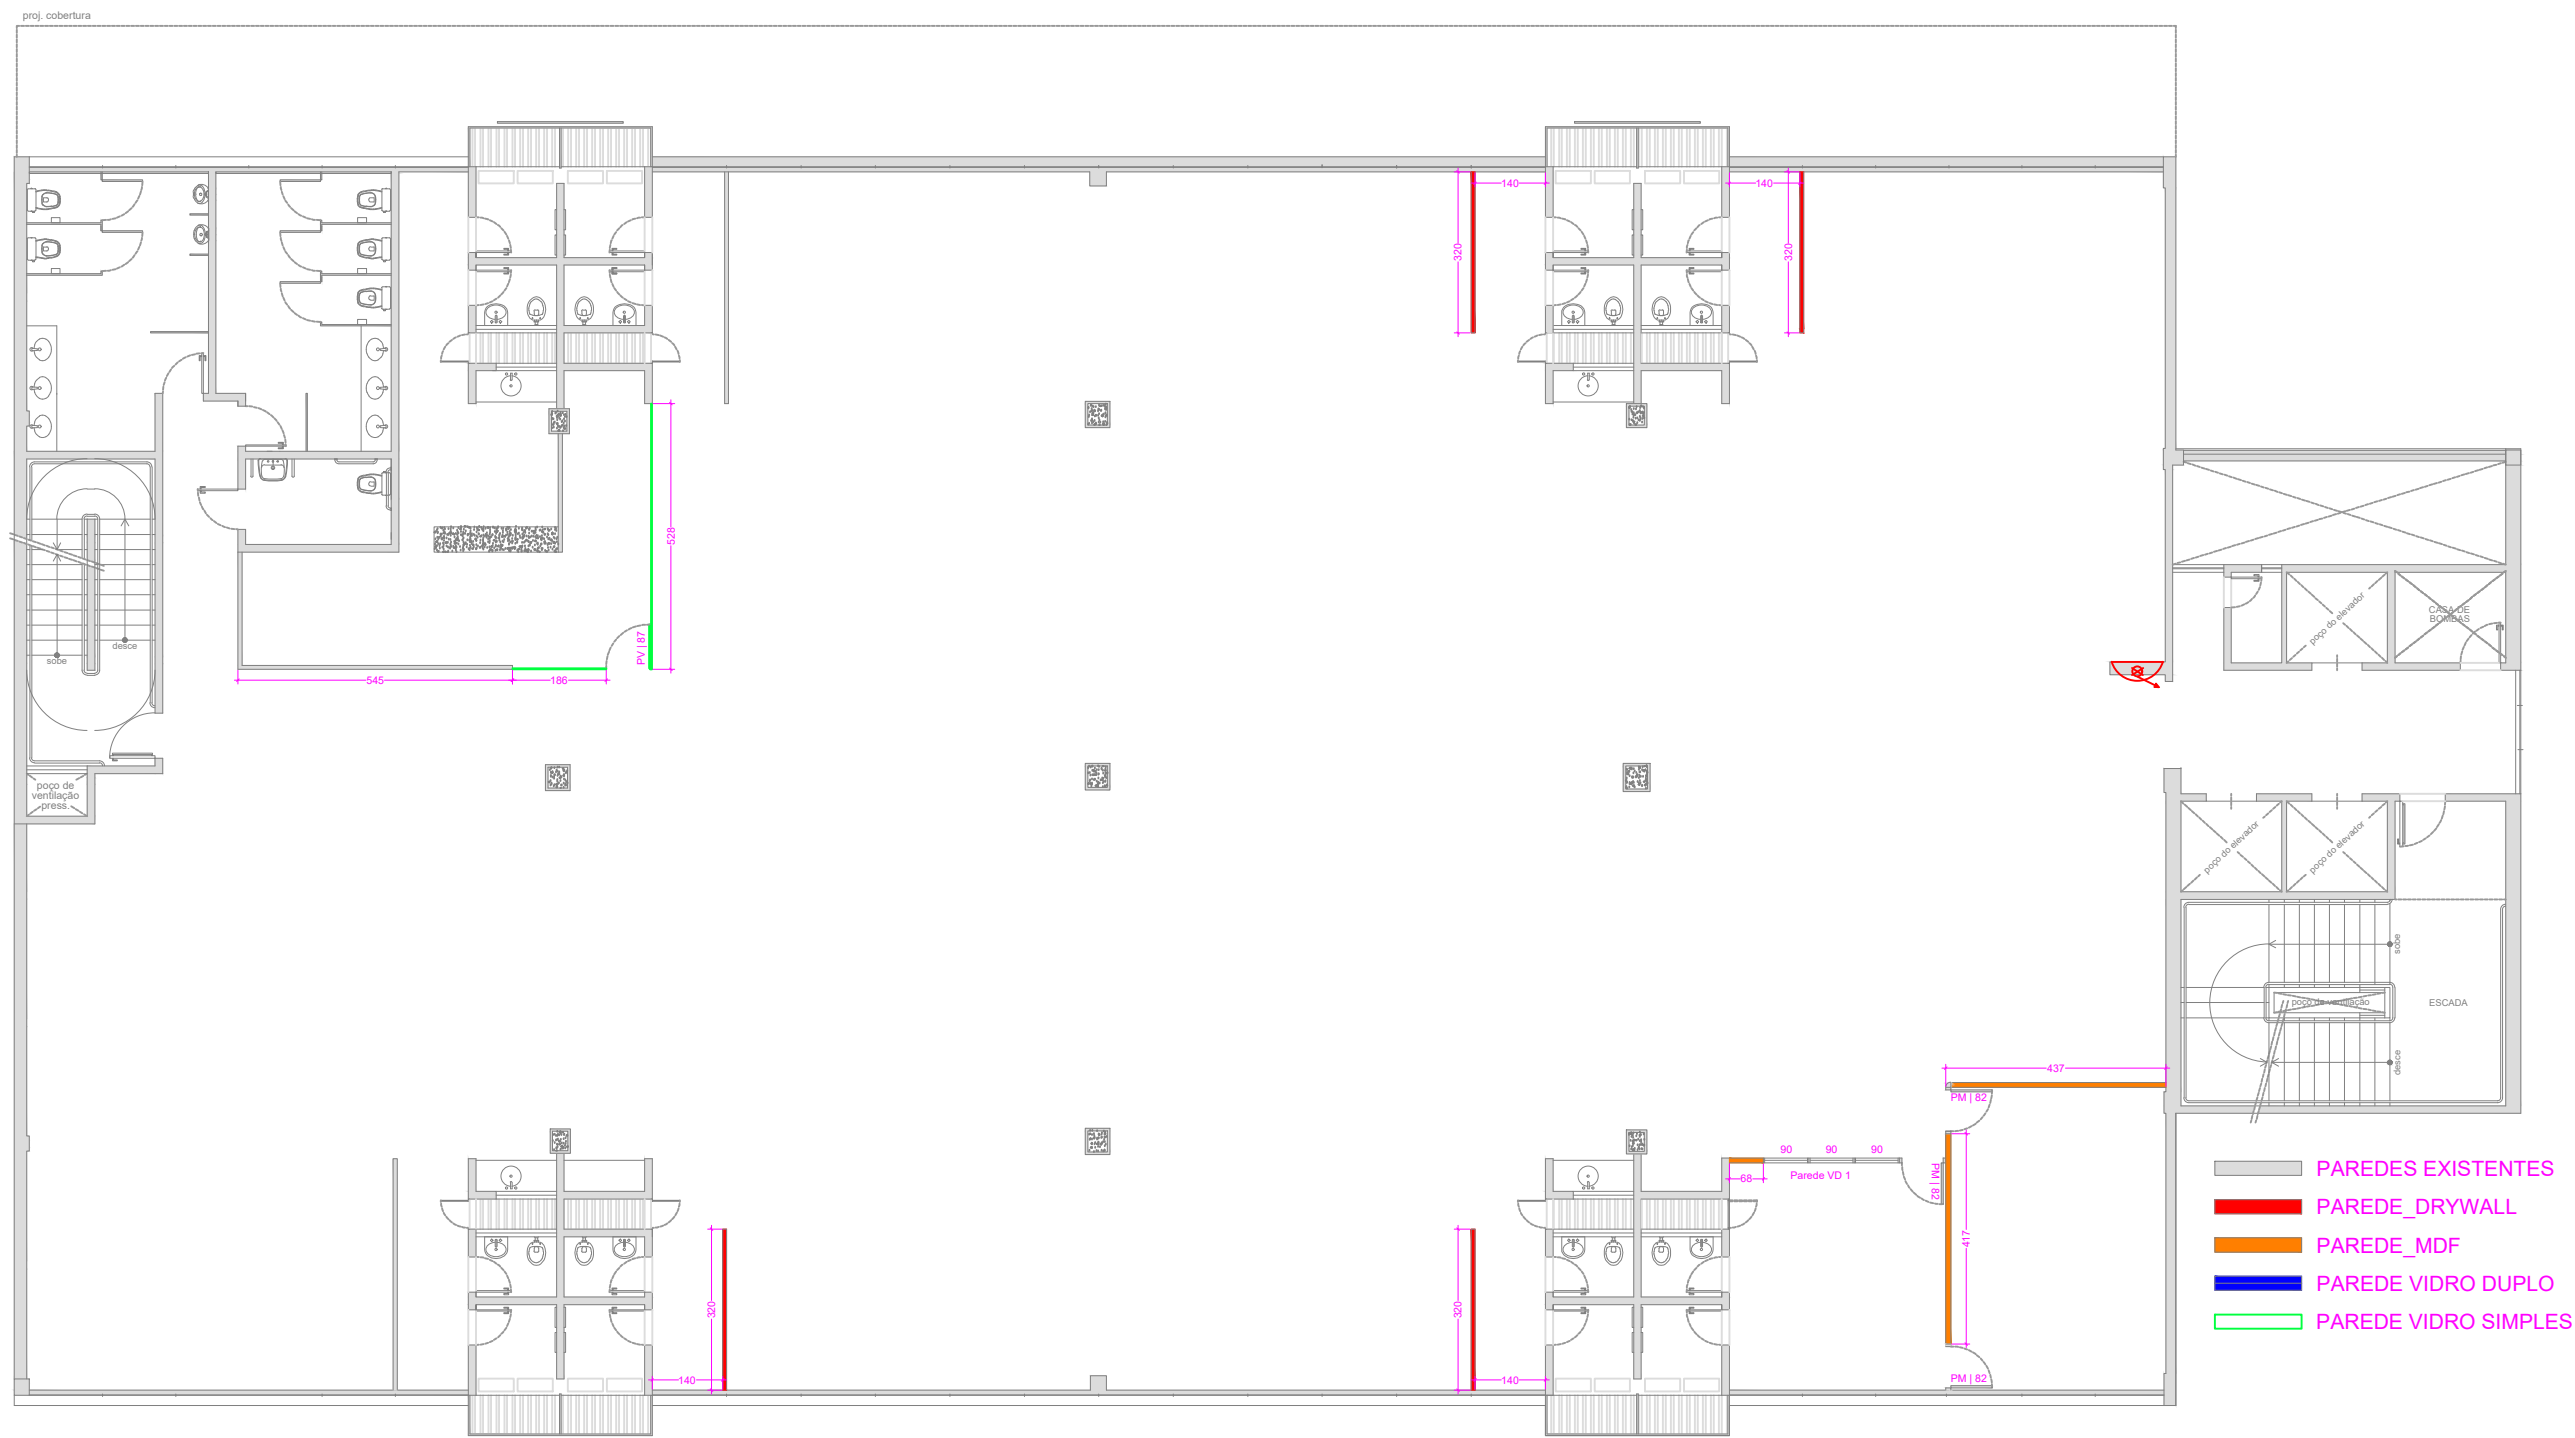


1º PAVIMENTO

ÁREA - 1005,86m²

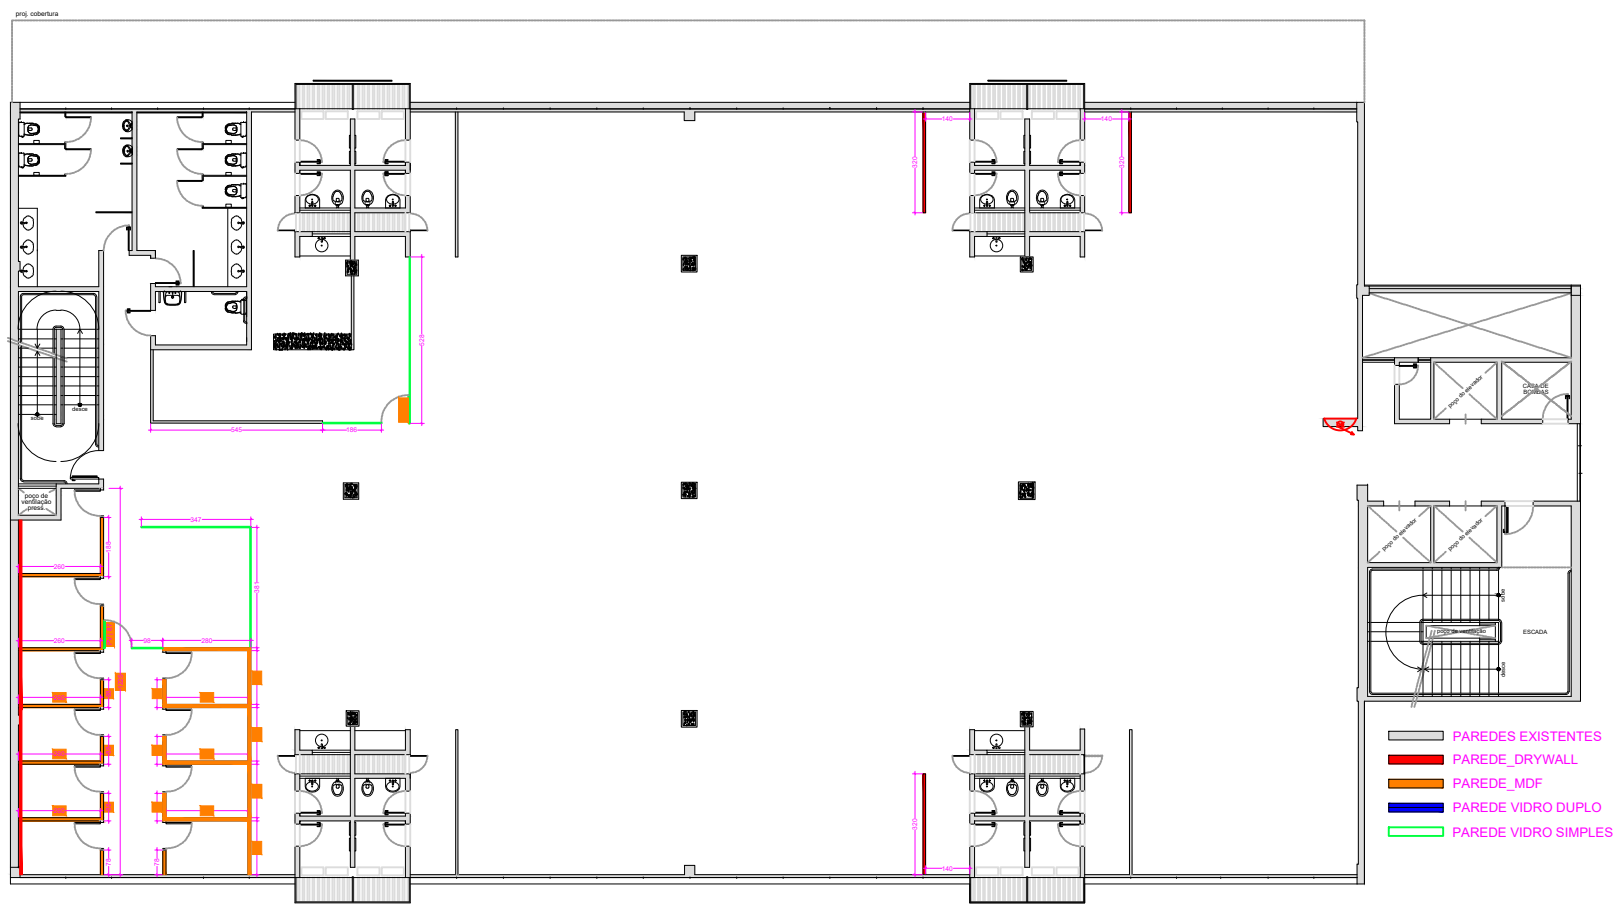

2º PAVIMENTO

ÁREA - 1005,86m²

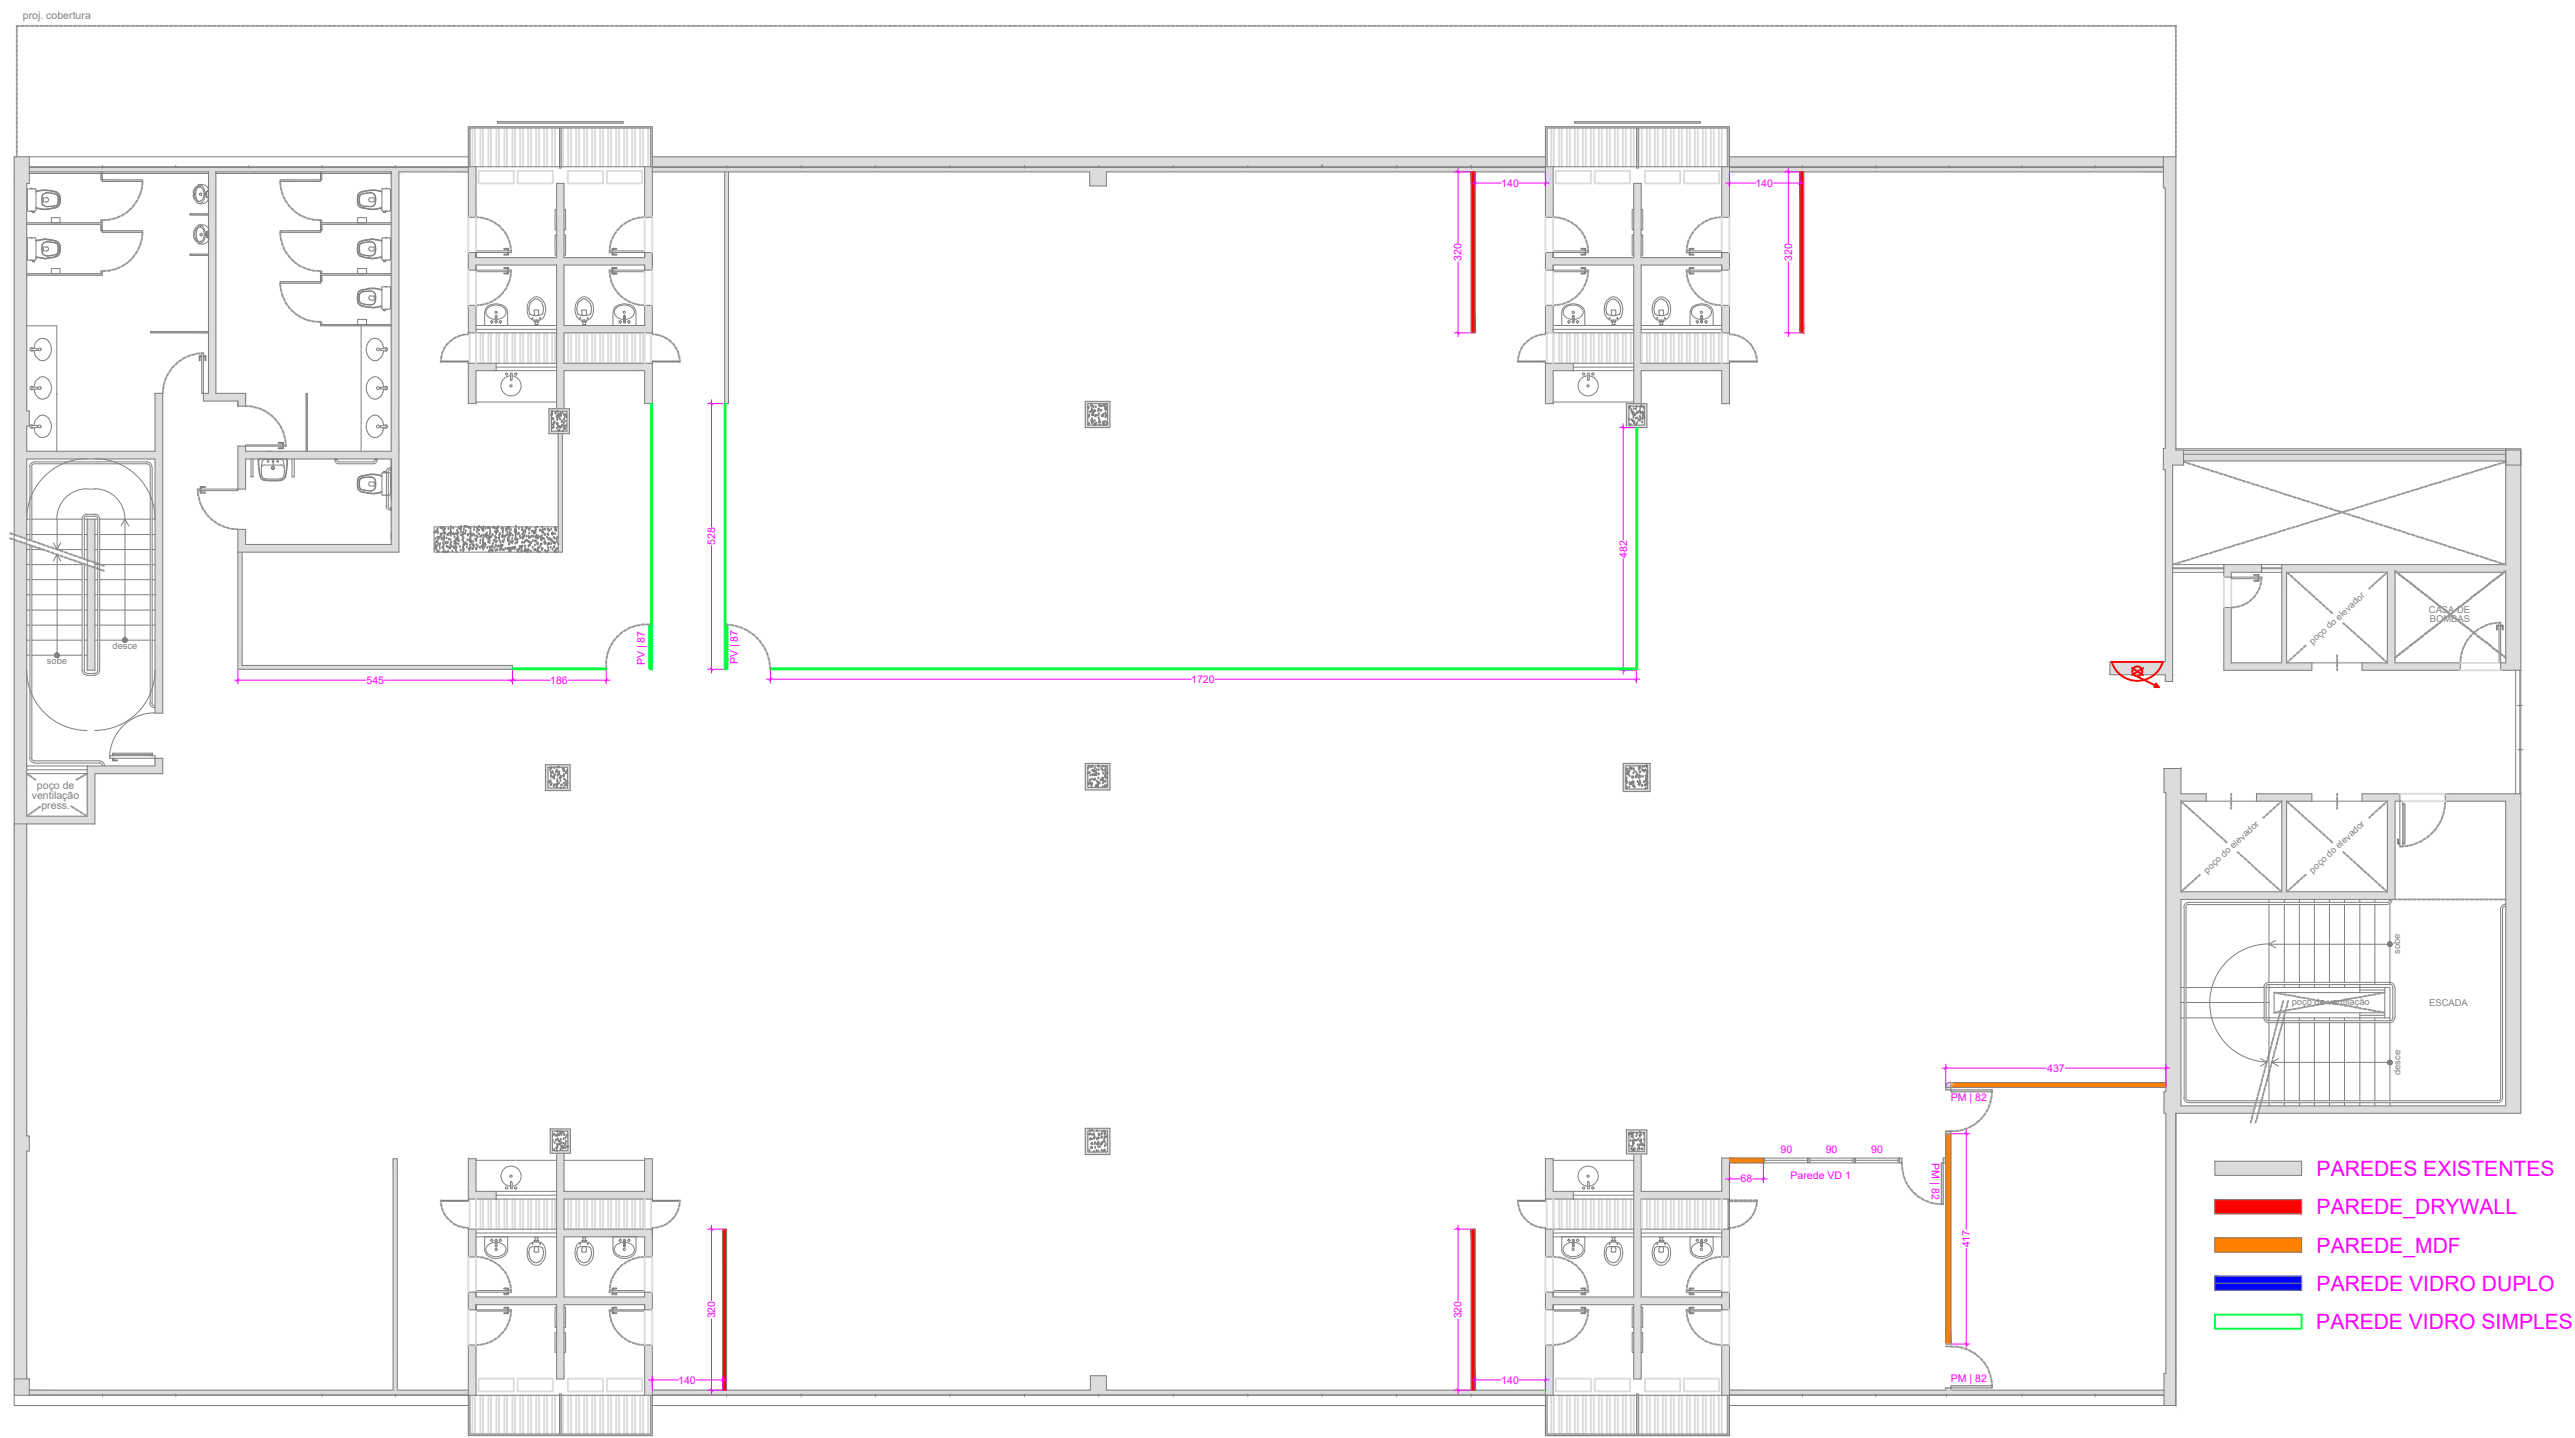

3º PAVIMENTO

ÁREA - 1005,86m²

