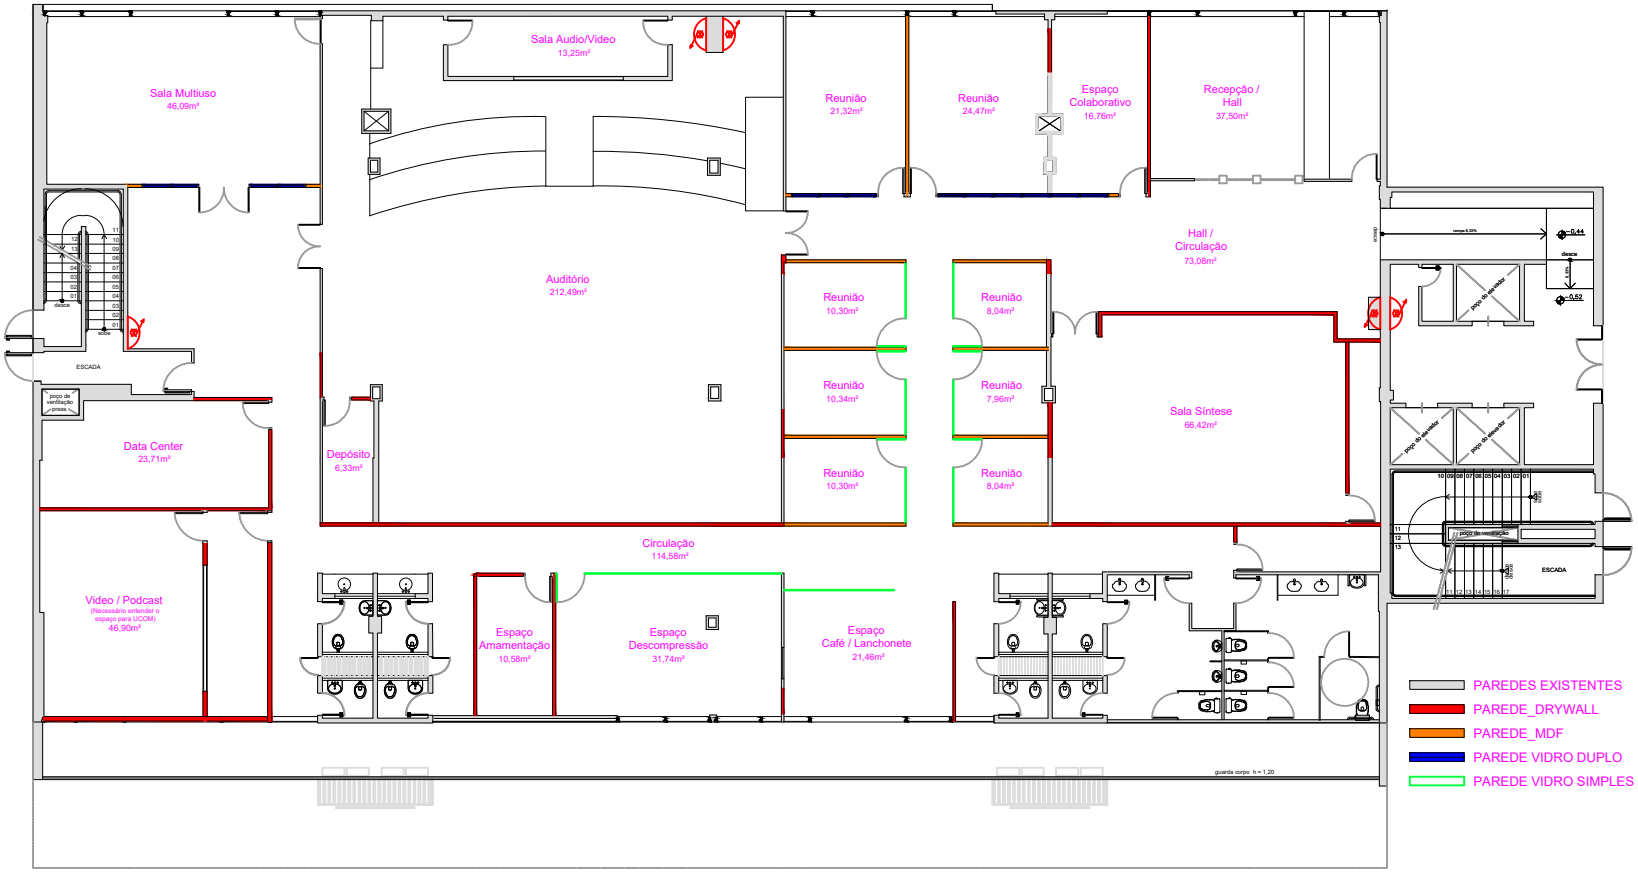

TÉRREO

AgSUS
Agência Brasileira de Apoio à Gestão do SUS

EDIFÍCIO RODOUPOLOS

TÉRREO

Etapa: DIVISÓRIAS_R02_OPÇÃO 1

Escala: -

Data: AGO/25

02 / 03

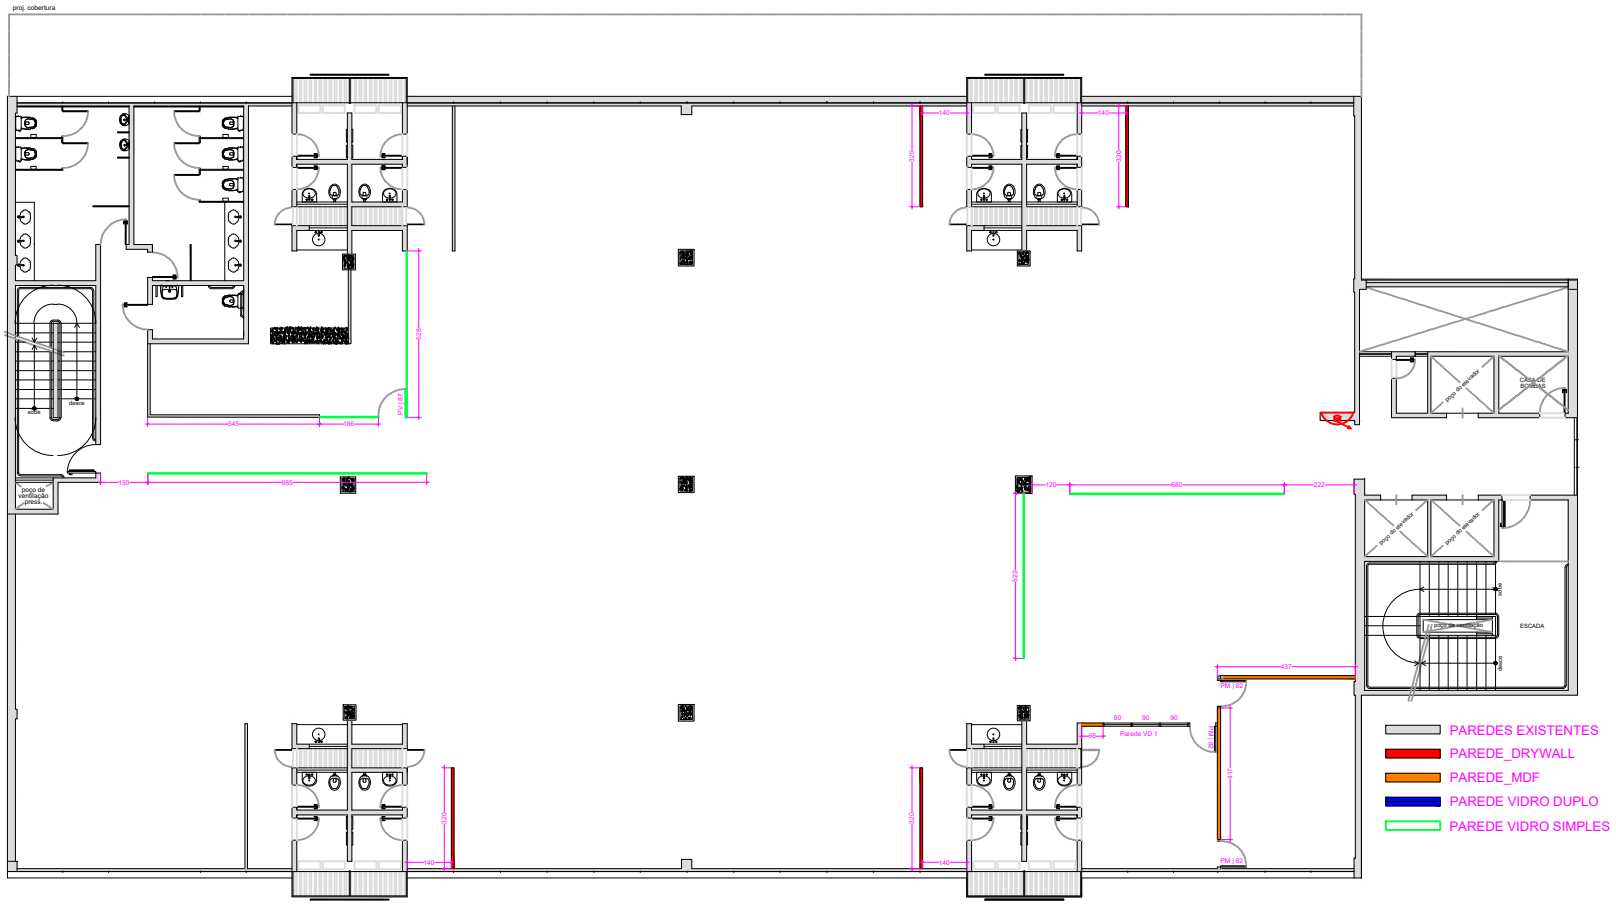

1º PAVIMENTO

ÁREA - 1005,86m²

AgSUS
Agência Brasileira de Apoio à Gestão do SUS

EDIFÍCIO RODOUPOLOS

1º PAVIMENTO

Etapa	Escala	Data
DIVISÓRIAS_R03_OPÇÃO 2	-	AGO/25

02/03

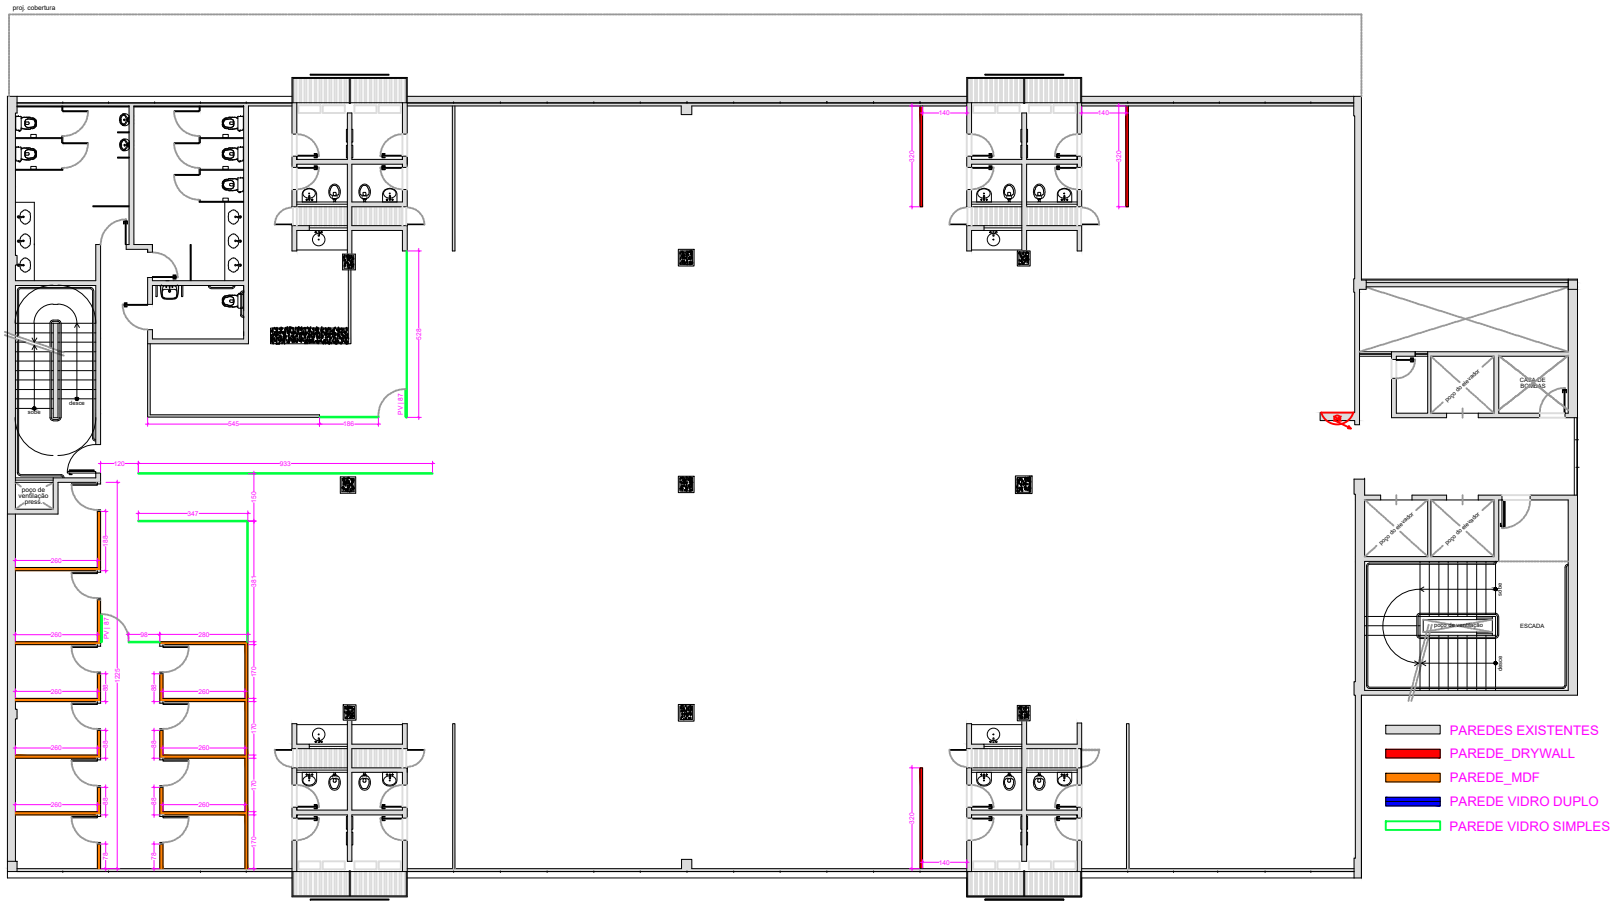

2º PAVIMENTO

ÁREA - 1005,86m²

AgSUS
Agência Brasileira de Apoio à Gestão do SUS

EDIFÍCIO RODOUPOLOS

2º PAVIMENTO

Etapa	Escala	Data
DIVISÓRIAS_R03_OPÇÃO 2	-	AGO/25

02 / 03

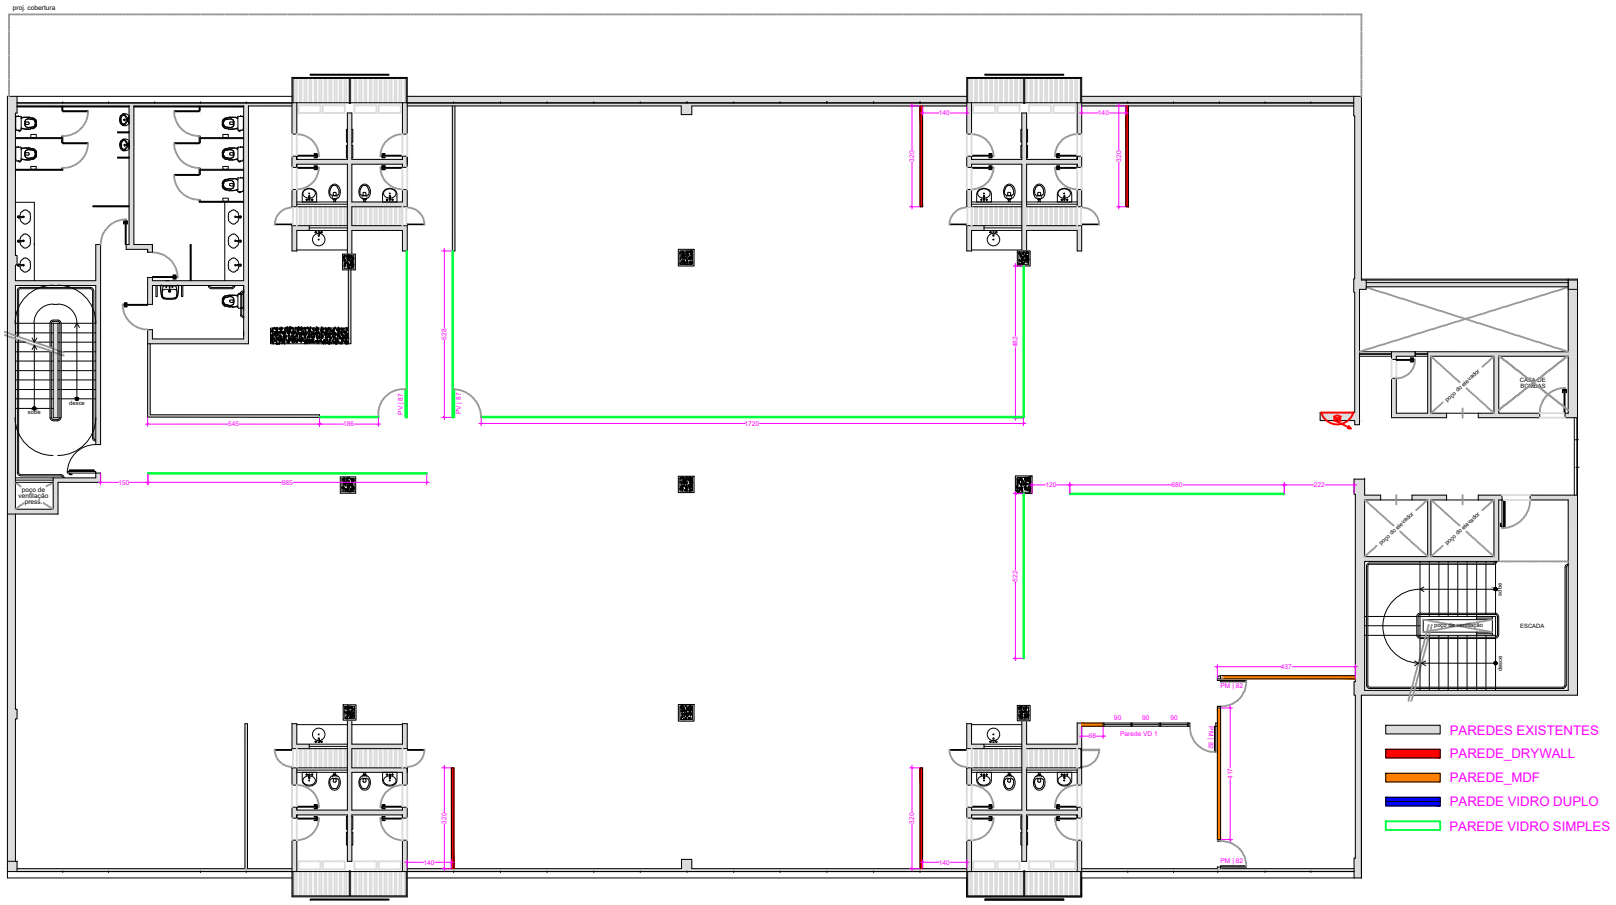

3º PAVIMENTO

ÁREA - 1005,86m²

AgSUS
Agência Brasileira de Apoio à Gestão do SUS

EDIFÍCIO RODOUPOLOS

3º PAVIMENTO

Etapa: DIVISÓRIAS_R03_OPÇÃO 2

Escala: -

Data: AGO/25

02/03

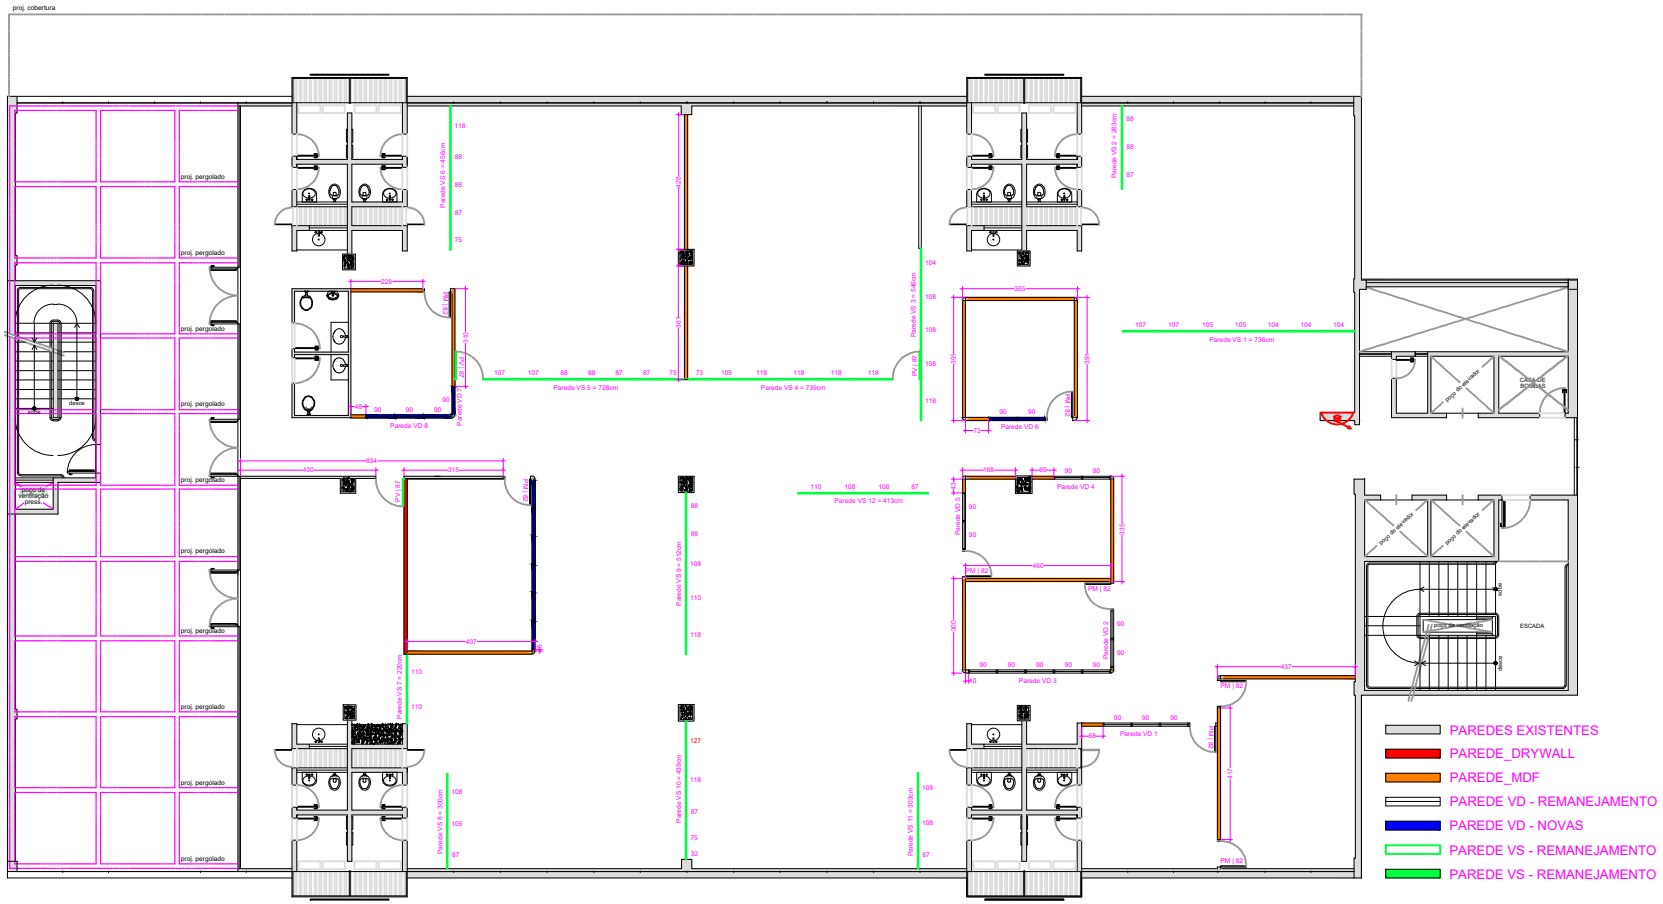

4º PAVIMENTO

ÁREA - 864,22m²

- Parede VD 1: 4x90
- Parede VD 2: Porta + 2x90
- Parede VD 3: 5x90
- Parede VD 4: 2x90
- Parede VD 5: Porta + 2x90
- Parede VD 6: Porta + 2x90
- Parede VD 7: 1x90
- Parede VD 8: 3x90
- Parede VD 9: 6x90

- Parede VS 1 – 736 cm: 104 + 104 + 104 + 105 + 105 + 107 + 107 = 736 cm
- Parede VS 2 - 263cm: 88 + 88 + 87 = 263cm
- Parede VS 3 – 546cm: 104 + 108 + 108 + 108 + 118 = 546 cm
- Parede VS 4 – 739 cm / com porta 87 cm (ocupa 89 cm): 89 (porta) + 118 + 118 + 118 + 118 + 105 + 73 = 739cm
- Parede VS 5 – 728 cm / com porta 87 cm (ocupa 89 cm): 89 (porta) + 107 + 107 + 88 + 88 + 87 + 87 + 75 = 728cm
- Parede VS 6 - 456cm: 118 + 88 + 88 + 87 +75 = 456cm
- Parede VS 7 - 220cm: 110 + 110 = 220cm
- Parede VS 8 – 300: 108 + 105 + 87 = 300
- Parede VS 9 – 512 cm: 118 + 110 + 108 + 88 + 88 = 512
- Parede VS 10 – 439 cm: 118 + 87 + 75 + 32 + 127 = 439
- Parede VS 11 – 303cm: 108 + 108 + 87 = 303
- Parede VS 12 – 413 cm: 110 + 108 + 108 + 87 = 413

AgSUS
Agência Brasileira de Apoio à Gestão do SUS

EDIFÍCIO RODOUPOLOS

4º PAVIMENTO

Etapa	Escala	Data
DIVISÓRIAS_R02	-	AGO/25

02 / 03